


PRZEBUDOWA UL. 1000-LECIA W STRZYŻOWIE
W KM 0+003,50 - 0+405,00
SKALA 1 : 1000

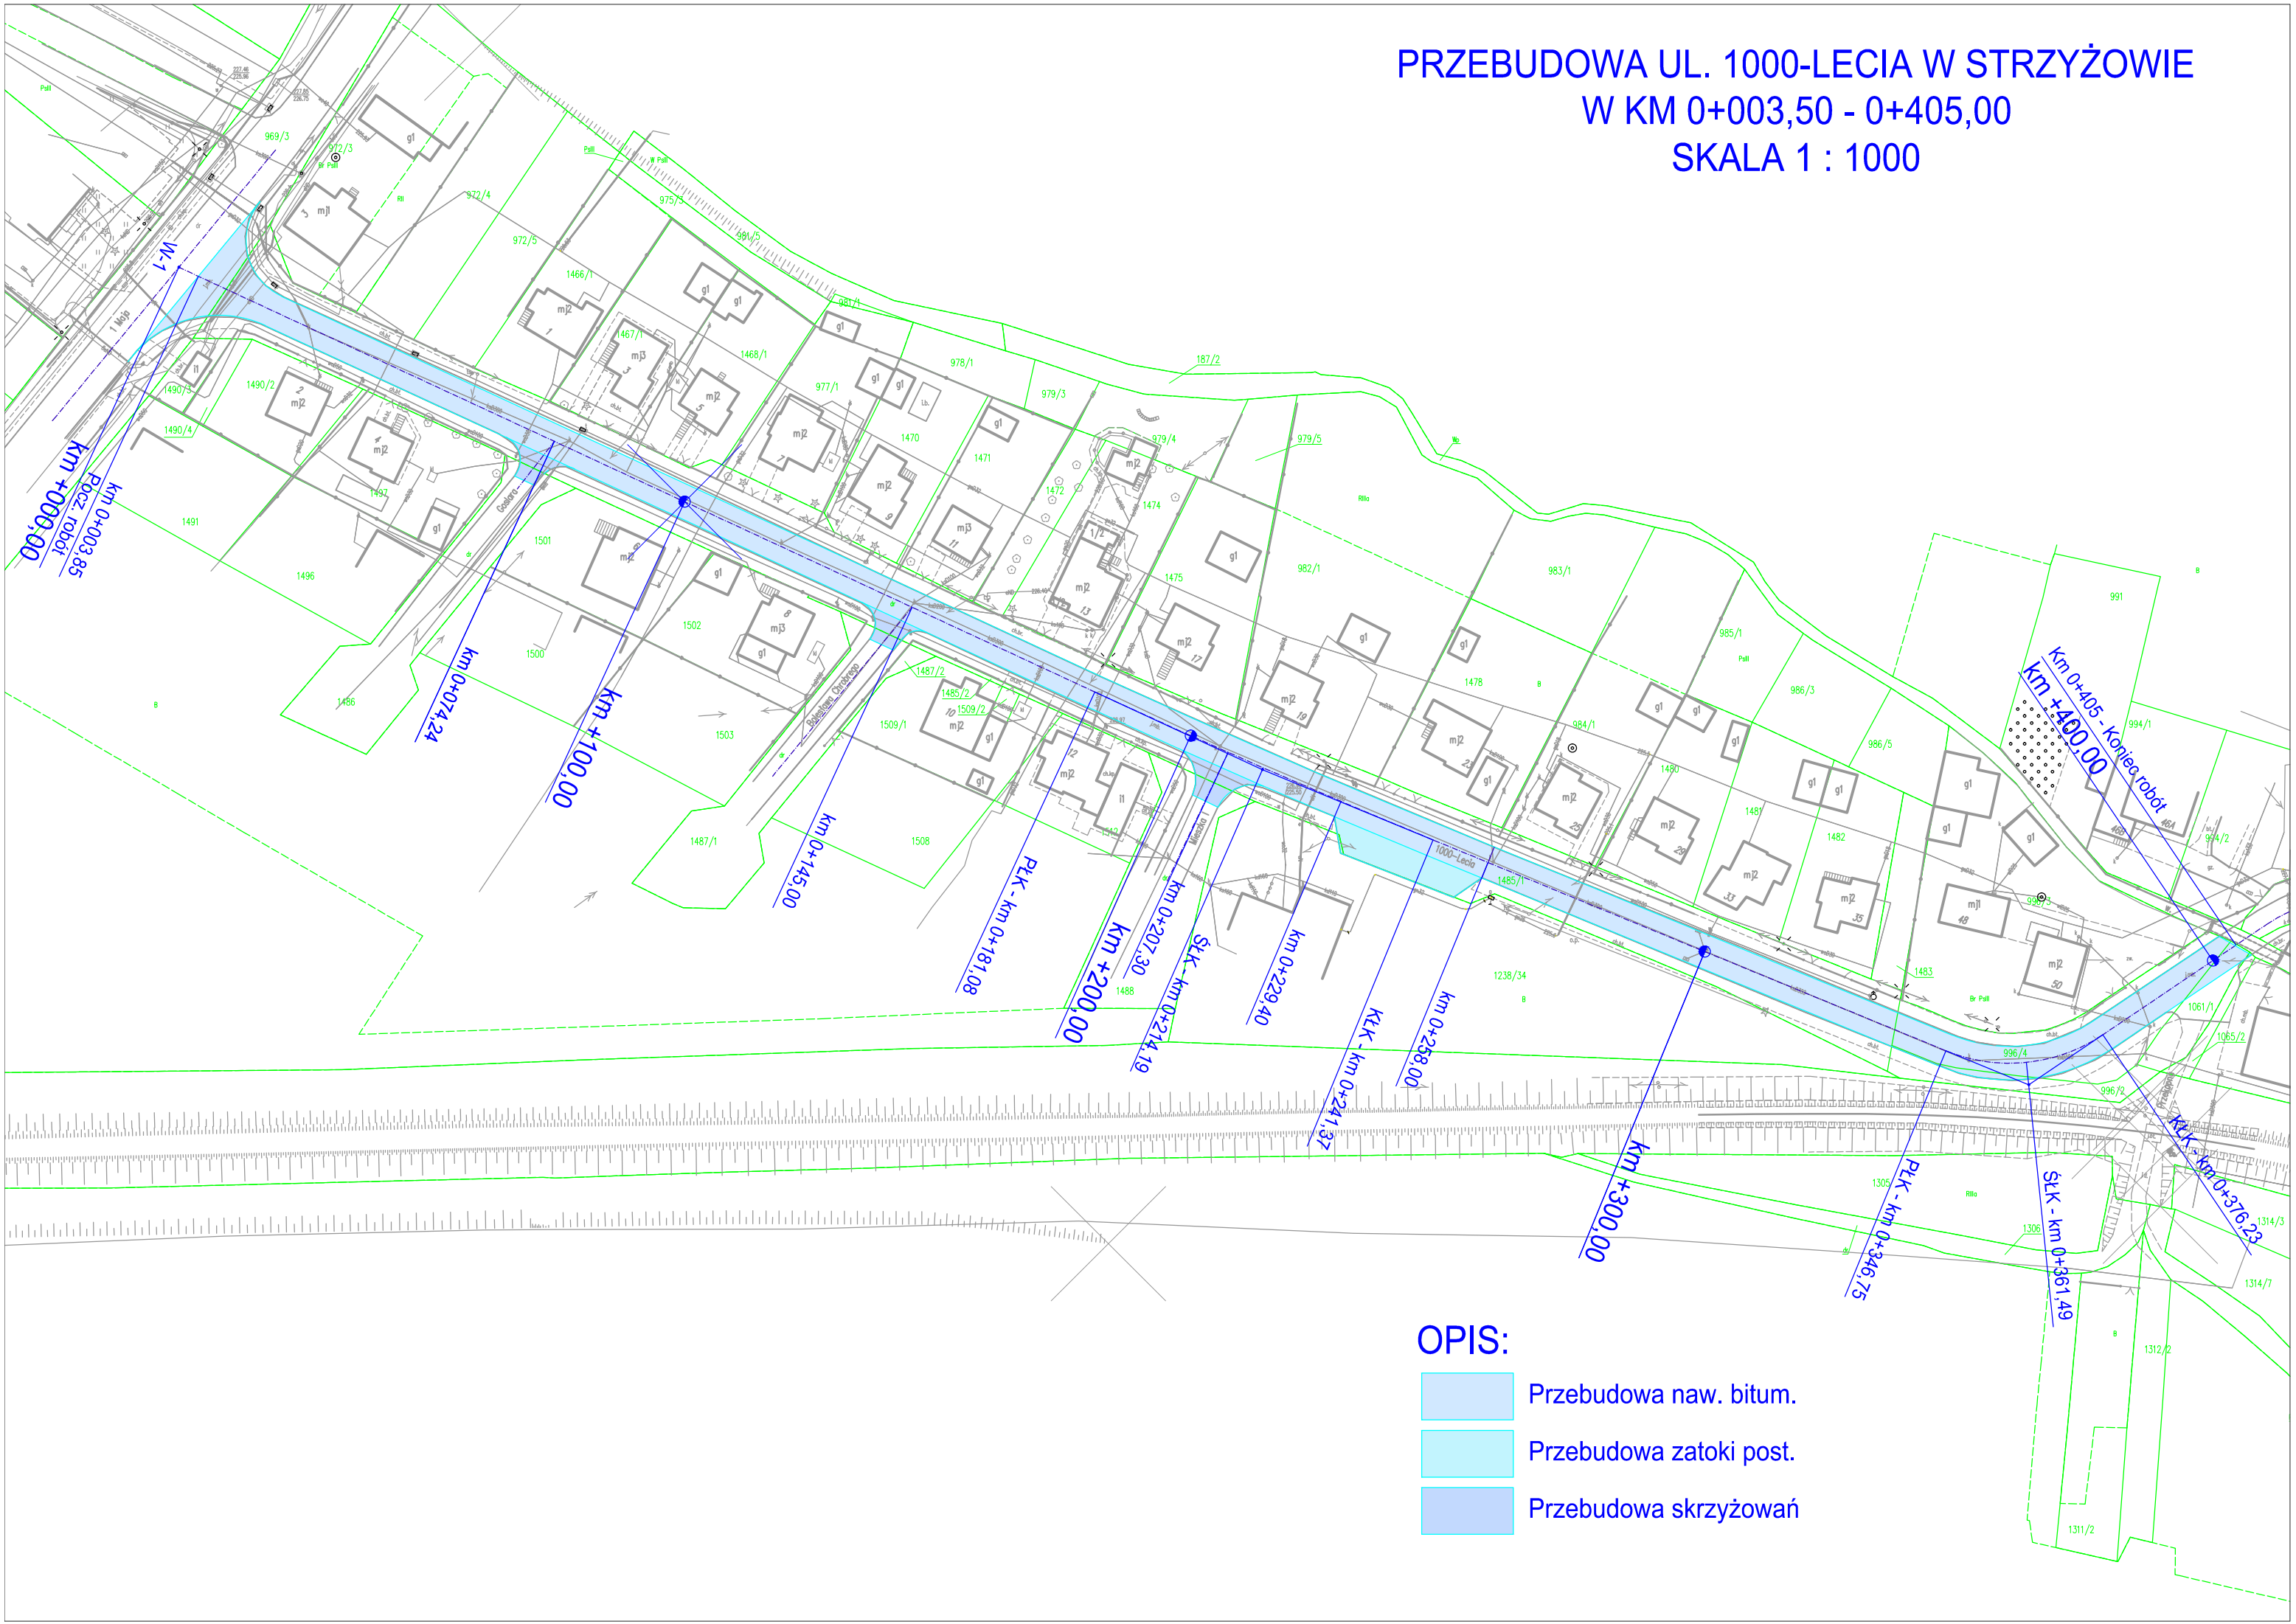

OPIS:

- Przebudowa naw. bitum.
- Przebudowa zatoki post.
- Przebudowa skrzyżowań