
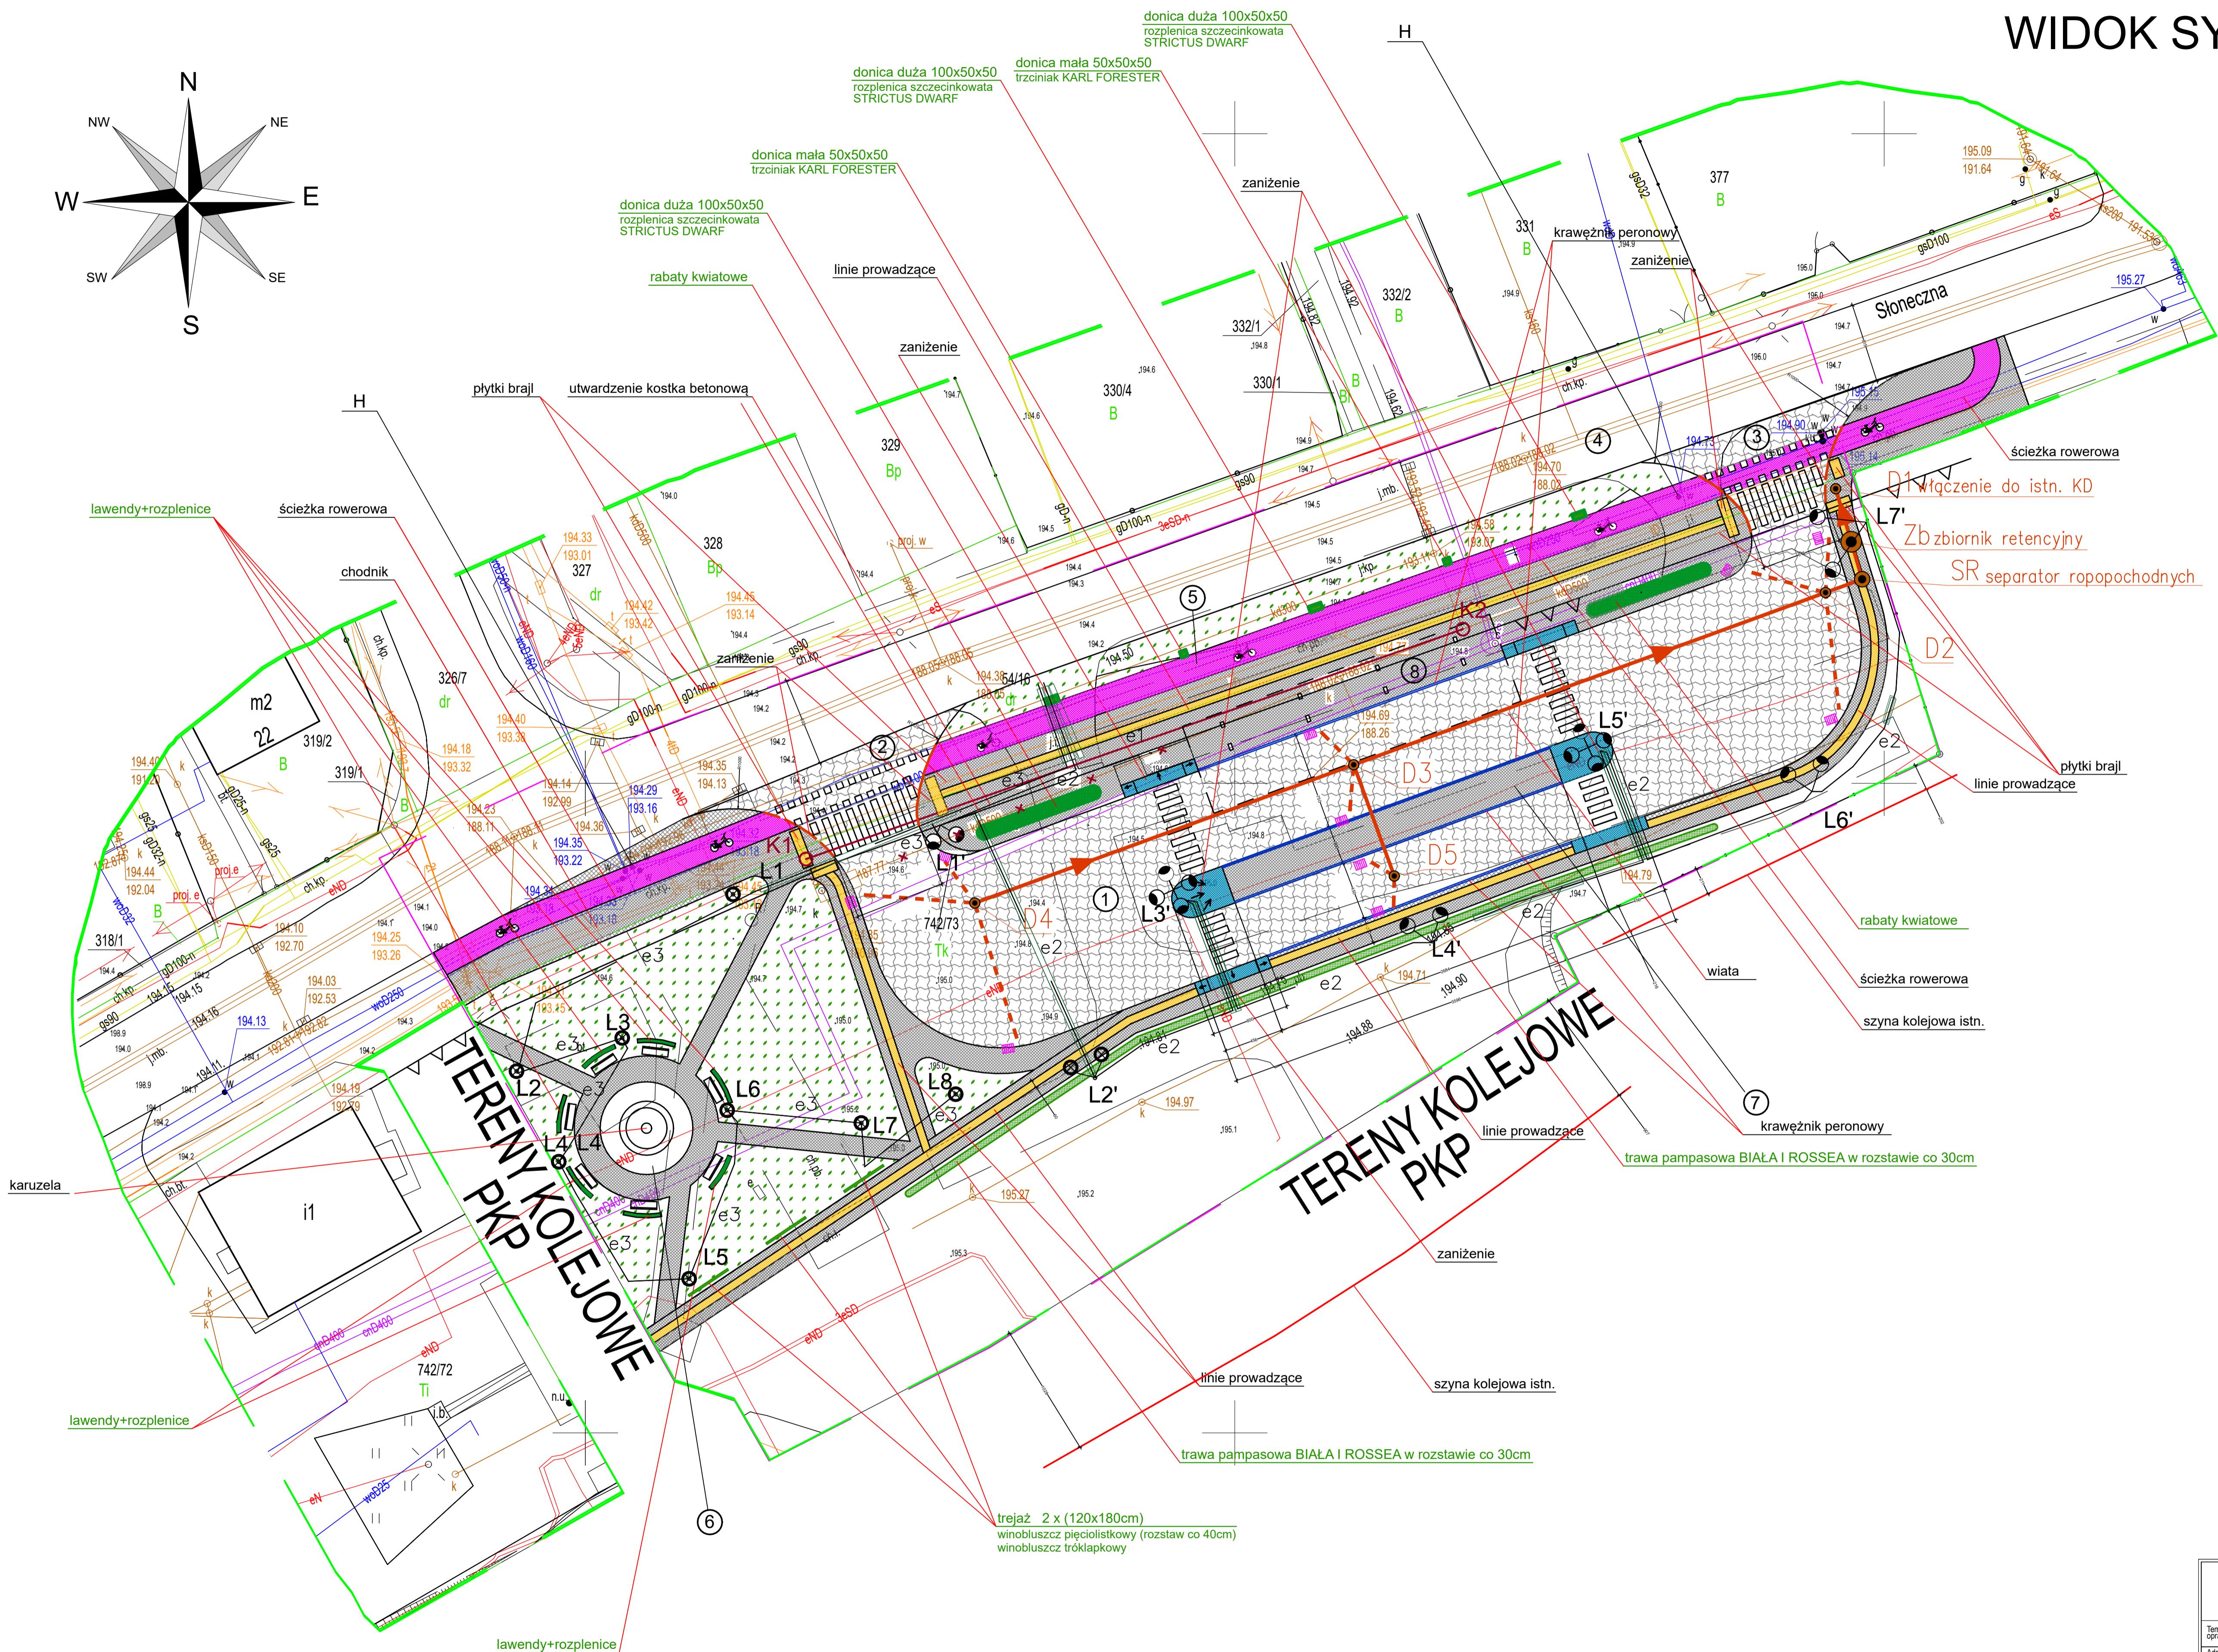


# WIDOK SYTUACYJNY

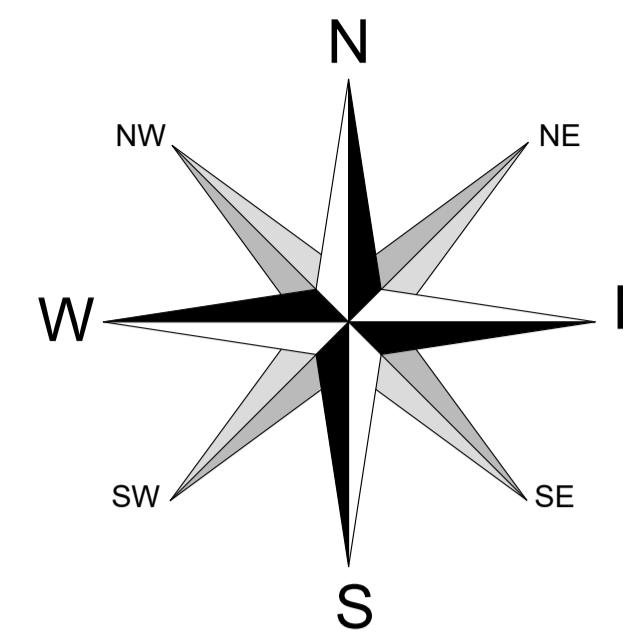

|  |  |   |               |                      |
|--|--|---|---------------|----------------------|
|  <b>KONSTRUKTOR</b><br>biuro projektowe |  | Biuro Projektowe "KONSTRUKTOR"<br>ul. Czwartaków 19, 39-200 Dębica<br>fax +48 14 690 81 99, tel. +48 601 53 45 45<br><a href="http://www.bpkonstruktur.pl">www.bpkonstruktur.pl</a><br><a href="http://www.buduj.org">www.buduj.org</a> |               |                      |
| Temat opracowania:   | BUDOWA PARKINGU MIEJSKIEGO DLA AUTOBUSÓW   |   |               |                      |
| Adres budowy:  | OBREB: 0001, UL. SŁONECZNA<br>JEDNOSTKA EW. 180301_1 DĘBICA<br>DZ. NR EW. 742/73<br>POWIAT DĘBICKI, WOJEWÓDZTWO PODKARPACKIE |   |               | Nr rys:<br><b>K1</b> |
| Inwestor   | GMINA MIASTA DĘBICA<br>UL. RATUSZOWA 2<br>39-200 DĘBICA  |   |               |                      |
| Przedmiot rysunku:   | <b>WIDOK SYTUACYJNY</b>  |   |               |                      |
|  | Skala: 1:250   | Faza: Projekt techniczny  |               |                      |
|  | Brąża: DROGOWA   | Format: 1A4   | Data: 11.2022 |                      |
|  | Imię i Nazwisko:   | Uprawnienia:  |               | Podpis:              |
| Drogowa projektant   | mgr inż Wojciech Wolak   | PDK/0082/P00K/04  |               |                      |
| Drogowa sprawdz.   | mgr inż Bogusław Czarnik   | 120/99  |               |                      |