


RZUT PRZYZIEMIA skala 1:50

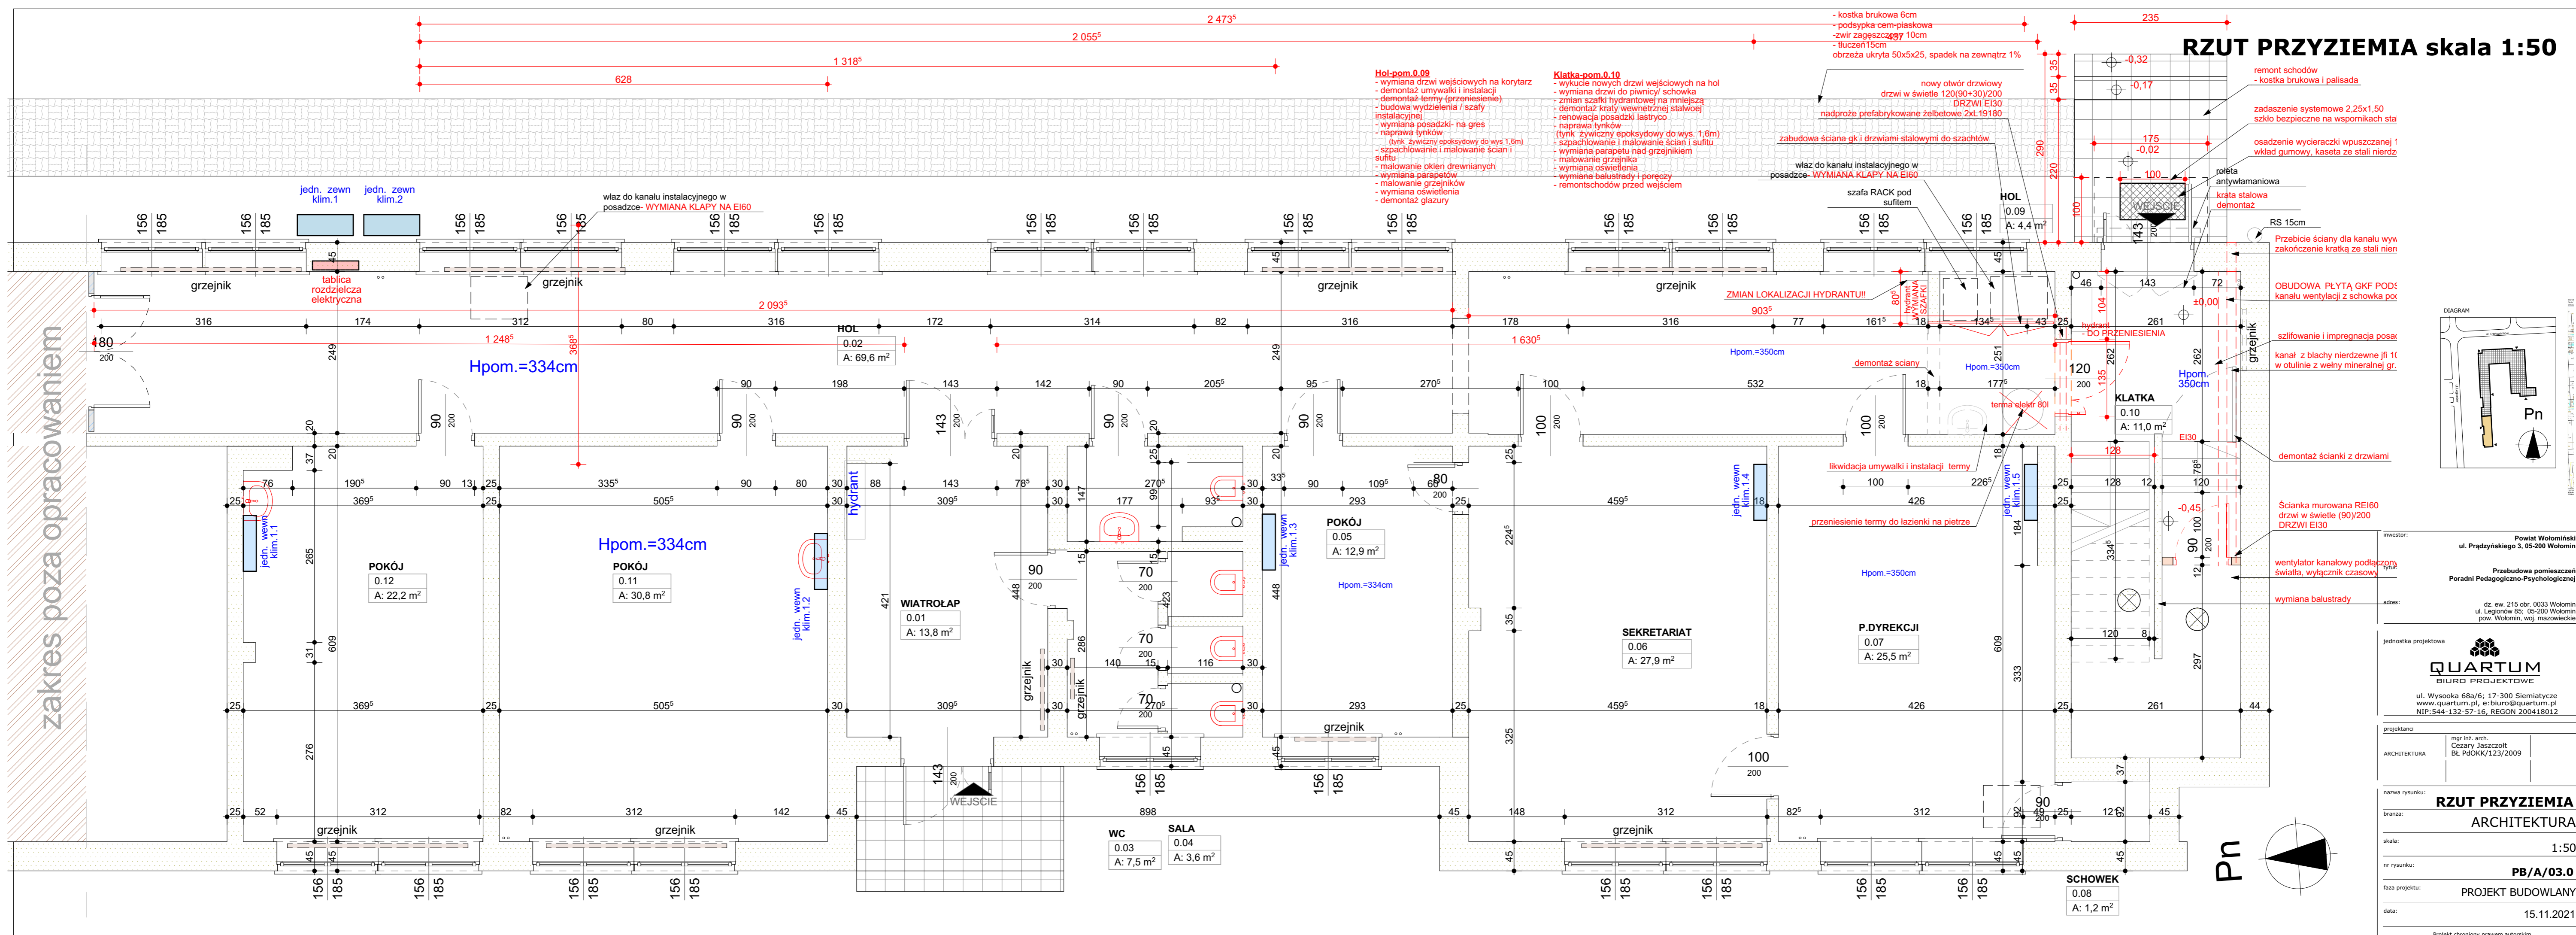

- Hol-pom.0.09**
- wymiana drzwi wejściowych na korytarz
 - demontaż umywalki i instalacji
 - demontaż termy (przeniesienie)
 - budowa wydzielenia / szafy instalacyjnej
 - wymiana posadzki - na gres
 - naprawa tynków
 - (tynk żywiczny epoksydowy do wys. 1,6m)
 - szpachlowanie i malowanie ścian i sufitu
 - malowanie okien drewnianych
 - wymiana parapetów
 - malowanie grzejników
 - wymiana oświetlenia
 - demontaż glazury

- Klatka-pom.0.10**
- wykucie nowych drzwi wejściowych na hol
 - wymiana drzwi do piwnicy/ schowka
 - zmian szafki hydrantowej na mniejszą
 - demontaż kraty wewnętrznej stalowej
 - renowacja posadzki lastryco
 - naprawa tynków
 - (tynk żywiczny epoksydowy do wys. 1,6m)
 - szpachlowanie i malowanie ścian i sufitu
 - wymiana parapetu nad grzejnikiem
 - malowanie grzejnika
 - wymiana oświetlenia
 - wymiana balustrady i poręczy
 - remontschodów przed wejściem

inwestor: Powiat Wołomiński
ul. Prądzyskiego 3, 05-200 Wołomin

Przebudowa pomieszczeń
Poradni Pedagogiczno-Psychologicznej

adres: dz. ew. 215 obr. 0033 Wołomin
ul. Legionów 85, 05-200 Wołomin
pow. Wołomin, woj. mazowieckie

jednostka projektowa

QUARTUM
BIURO PROJEKTOWE

ul. Wysooka 68a/6; 17-300 Siemiatycze
www.quartum.pl, e:biuro@quartum.pl
NIP:544-132-57-16, REGON 200418012

projektant: mgr inż. arch.
Cezary Jaszczolt
Bł. PdOKK/123/2009

nazwa rysunku: **RZUT PRZYZIEMIA**

branża: **ARCHITEKTURA**

skala: **1:50**

nr rysunku: **PB/A/03.0**

faza projektu: **PROJEKT BUDOWLANY**

data: **15.11.2021**

