





 

 
 
 

 

 
 
 


### LEGENDA

-  - proj. krawężnik
-  - proj. krawężnik wodopły
-  - proj. obrzeża betonowe
-  - projektowana nawierzchnia zjazdów
-  - projektowana nawierzchnia chodników
-  - projektowana nawierzchnia z kostki kamiennej
-  - projektowane płytki dotykowe
-  - projektowana zielen
-  - projektowany chodnik wzdłuż ul. Szpitalnej (wzrost obrzeżnego opracowania)
-  - projektowany chodnik wzdłuż ul. Szpitalnej (wzrost obrzeżnego opracowania)
-  - istniejące oznakowanie planowe
-  - projektowane oznakowanie planowe
-  - istniejące oznakowanie planowe do likwidacji
-  - projektowane oznakowanie poziome
-  - istniejące oznakowanie planowe
-  - projektowane oznakowanie poziome według niniejszego opracowania ul. Szpitalnej
-  - istniejący ekip energetyczny oraz okablowanie w paśmie drogowym

**Zarząd Powiatu Wołomińskiego**  
 ul. Prądzynskiego 3, 05-200 Wołomin  
 tel. +48 22 767 43 01

**VEGMAR JAKUB KRACZYK**  
 ul. Dembego 12/14  
 02-796 Warszawa  
 tel./fax (+48) 22 435 68 24/435 66 25,  
 tel. kom. (+48) 602 139 935

Nazwa opracowania:  
 Rozbudowa drogi powiatowej Nr 4365W z ul. Kocchanowskiego w Zabkach na odcinku od skrzyżowania z ul. Drewniaką do skrzyżowania z ul. Szpitalną (wraz z tym skrzyżowaniem)

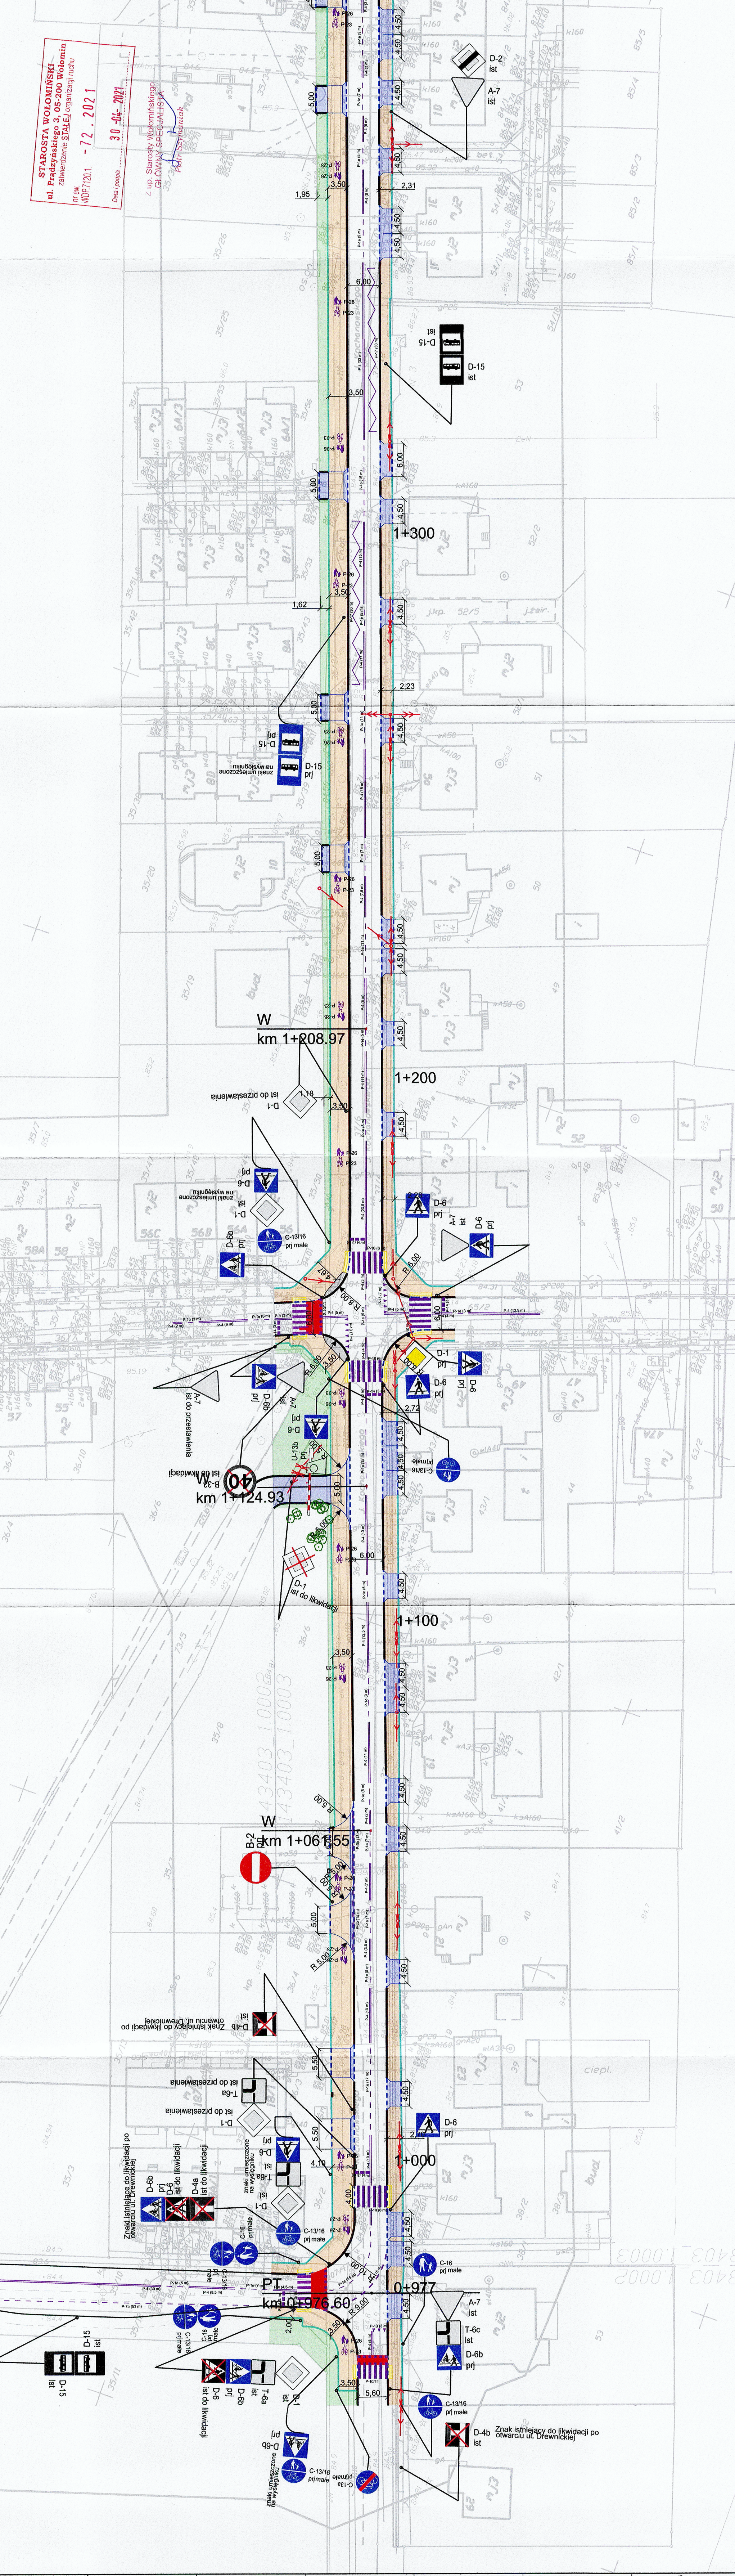
Funkcja, imię, nazwisko / inż. lub. inż. / mgr inż. Jakub Kraczyk  
 Projektant: mgr inż. Jakub Kraczyk  
 mgr inż. Michał Dryżner  
 mgr inż. Michał Mirowski

Opis: Rozbudowa drogi powiatowej Nr 4365W z ul. Kocchanowskiego w Zabkach na odcinku od skrzyżowania z ul. Drewniaką do skrzyżowania z ul. Szpitalną (wraz z tym skrzyżowaniem)

Projekt Wykonawczy  
 Data: 05.2019

Projekt Wykonawczy  
 Data: 05.2019

Stacja Organizacja Ruchu - etap 2  
 Nr projektu: 100-278  
 SOR-01  
 Nr arkusza: 1



**STAROSTA WOŁOMIŃSKI**  
 ul. Prądzynskiego 3, 05-200 Wołomin  
 zawiadzenie STALEJ organizacji ruchu  
 nr ew. ADPZ120.1. - 72.202.1  
 Z up. Starosty Wołomińskiego GŁOWNY SPECJALISTA  
*Podp. Szyszczak*

ul. Szpitalna  


