



UWAGA - STROP, KONSTRUKCJĘ DACHU ORAZ WSZYSTKIE INSTALACJE BIEGNĄCE NAD
SUFITEM PODWIESZANYM MALOWAĆ NALEŻY NA KOLOR ANTRACYTOWY RAL 7016

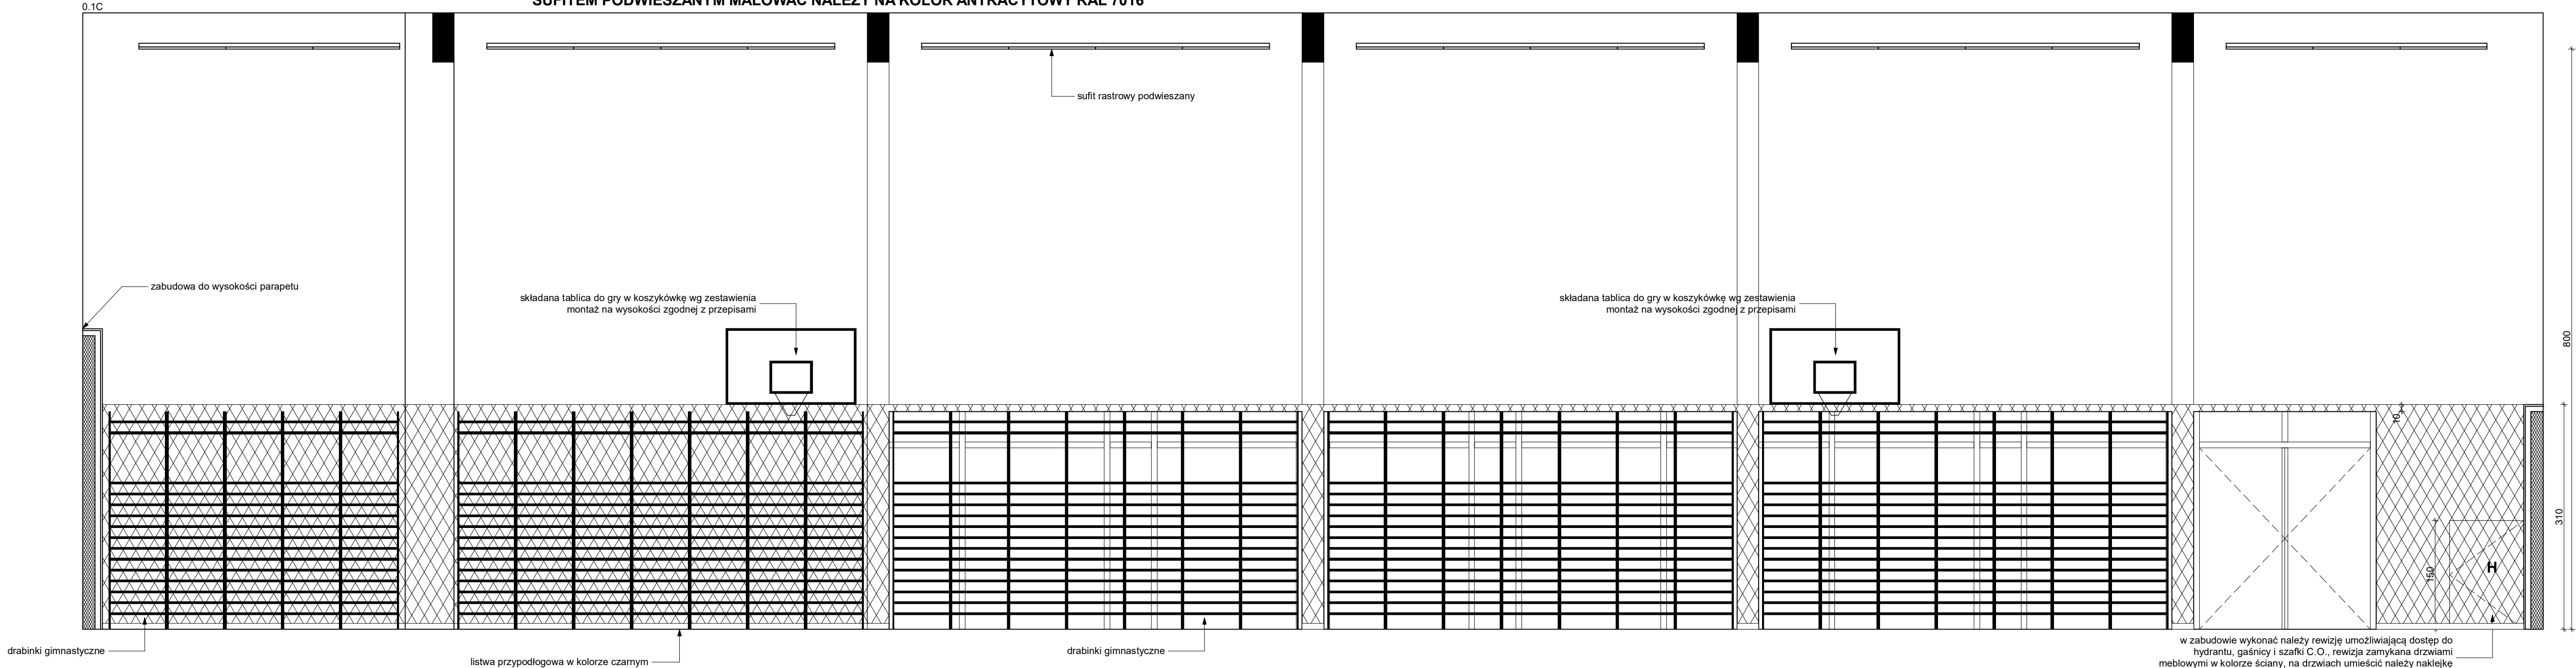

w zabudowie wykonać należy rewizję umożliwiającą dostęp do
hydrantu, gaśnicy i szafki C.O., rewizja zamykana drzwiami
meblowymi w kolorze ściany, na drzwiach umieścić należy naklejkę
z oznaczeniem hydrantu i gaśnicy- wg rysunku kładu

UWAGA - STROP, KONSTRUKCJĘ DACHU ORAZ WSZYSTKIE INSTALACJE BIEGNĄCE NAD
SUFITEM PODWIESZANYM MALOWAĆ NALEŻY NA KOLOR ANTRACYTOWY RAL 7016

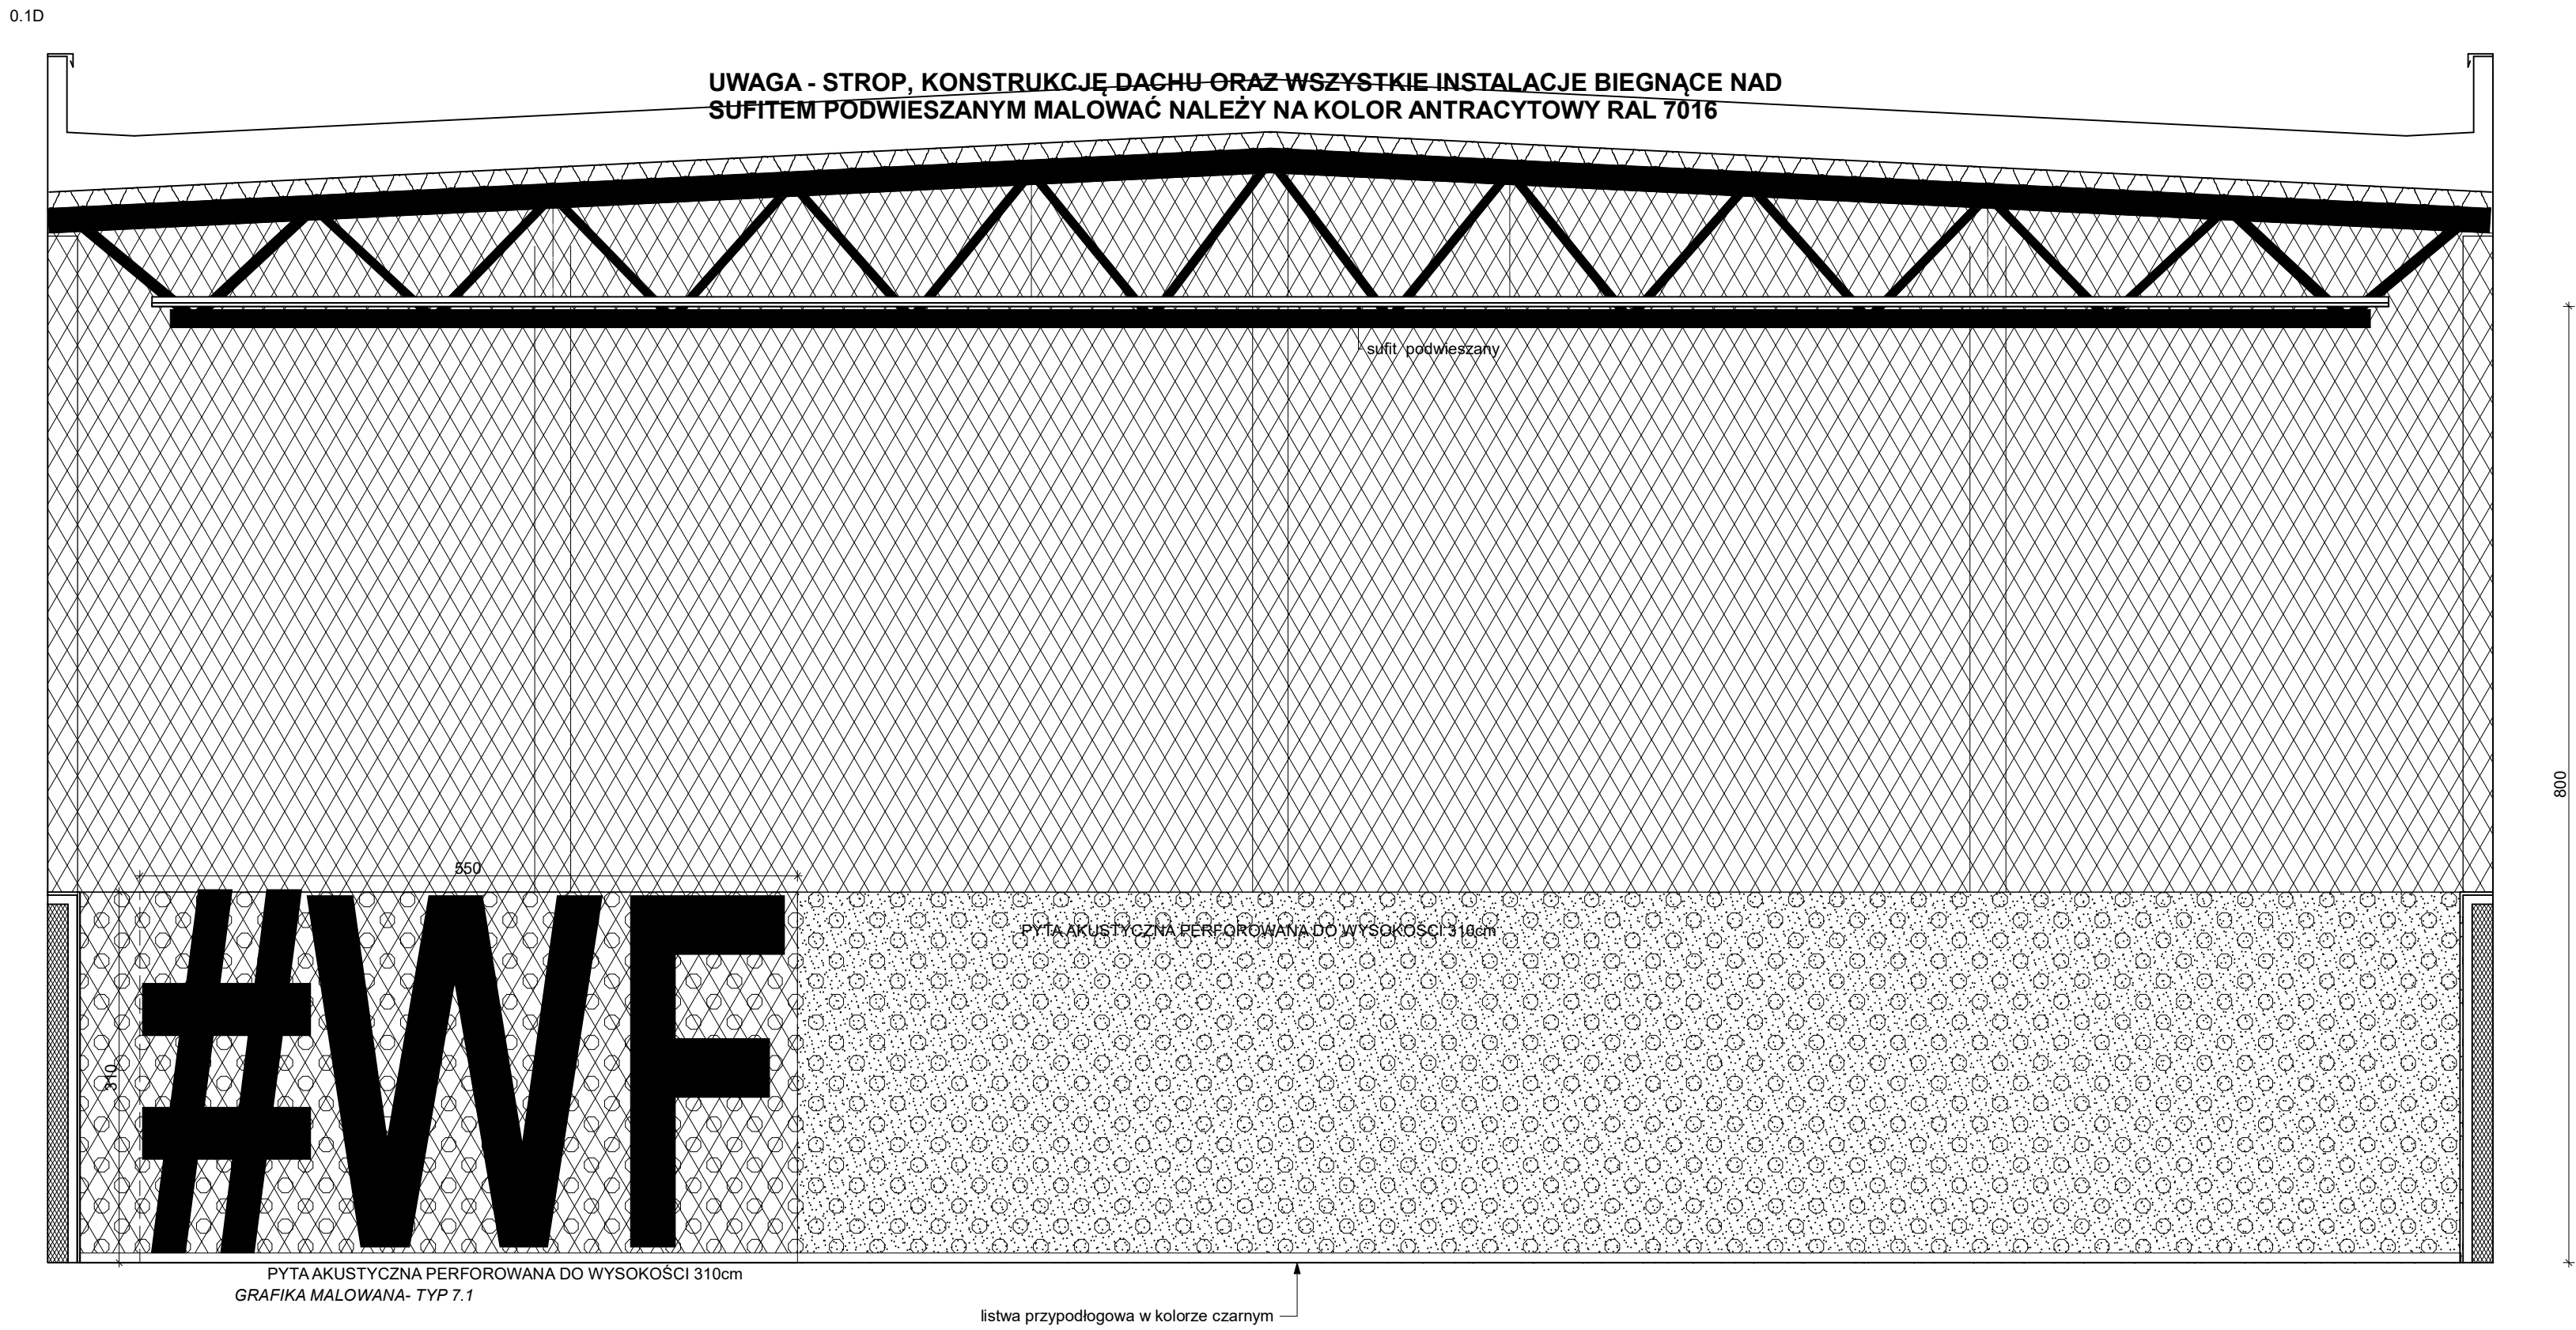

PYTA AKUSTYCZNA PERFOROWANA DO WYSOKOŚCI 310cm
GRAFIKA MALOWANA- TYP 7.1

LEGENDA:

ściany malowane dyspersyjną farbą na żywicy z
polioctanu winylu (PVA), satynowa, zmywalną W
KOLORZE ZIELONYM NCS wg zestawienia

ściany malowane dyspersyjną farbą na żywicy z
polioctanu winylu (PVA), satynowa, zmywalną W
KOLORZE ANTRACYTOWYM RAL 7016

ściany malowane dyspersyjną farbą na żywicy z
polioctanu winylu (PVA), satynowa, zmywalną W
KOLORZE SZARYM NCS wg zestawienia

zabudowy wykonane z płyty akustycznej
perforowanej

UWAGI OGÓLNE

- PROJEKT WNĘTRZ ROZPATRYWAĆ NALEŻY ŁĄCZNIE Z PEŁNOBRANŻOWYM PROJEKTEM WYKONAWCZYM ROZBUDOWY BUDYNKU
- JAKIEKOLWIEK ZMIANY LUB ODSTĘPSTWA OD PROJEKTU SĄ MOŻLIWE JEDYNIEM ZA ZGODĄ ZESPÓŁU PROJEKTOWEGO
- BRĄK WSKAZANIA NA RYSUNKACH ELEMENTÓW, KTÓRYCH ZASTOSOWANIE WYNIKA ZE ZNANYCH LUB POWSZECHNIE PRZYJĘTYCH ROZWIĄZAŃ W ZAKRESIE SZTUKI BUDOWLANEJ NIE ZWALNIA WYKONAWCY Z KONIECZNOŚCI ICH WYKONANIA ZGODNIE ZE SZTUKĄ BUDOWLANĄ
- WSZELKIE ROZWIĄZANIA SYSTEMOWE NALEŻY WYKONYWAĆ ŚCIŚLE WG WYTYCZNYCH PRODUCENTA
- PRZED ZAMOWIENIEM ELEMENTÓW WYKONCZENIA I WYPOSAŻENIA WNĘTRZ WYKONAWCA ZOBOWIĄZANY JEST SAMODZIELNIE POBRAĆ OSTATECZNE WYMIARY NA BUDOWIE I NA ICH PODSTAWIE ZAMAWIAĆ TE ELEMENTY
- WSZYSTKIE ELEMENTY WYKONCZENIA I WYPOSAŻENIA WNĘTRZ MUSZĄ POSIADAĆ WSZYSTKIE WYMAGANE PRZEPISAMI PRAWA ATESTY I CERTYFIKATY
- ELEMENTY WYKONCZENIA I WYPOSAŻENIA WNĘTRZ BUDYNKU NIE MOGĄ BYĆ ŁATWO ZAPALNE, PRODUKTY ICH ROZKŁADU TERMICZNEGO NIE MOGĄ BYĆ BARDZO TOKSYCZNE ANI INTENSYWNIE DYMIĄCE
- NALEŻY UZYSKAĆ AKCEPTACJĘ PROJEKTANTA WNĘTRZ DLA KONKRETNEJ WYBRANYCH MATERIAŁÓW WYKONCZENIOWYCH I WYPOSAŻENIA W RAMACH NADZORU AUTORSKIEGO

PROJEKT BUDOWLANY
PROJEKT TECHNICZNY

Jednostka projektowa:	Wojciech Błaszak Architekt 60-359 Poznań, ul. Zbąszyńska 21/2 tel. 61 867 24 88, kom. 500 063 994 www.pracownia21.pl	W. BŁASZAK pracownia 21	
Inwestor:	Gmina Rokietnica ul. Golepińska 1 62-090 Rokietnica		
Obiekt:	Rozbudowa i przebudowa budynku Szkoły Podstawowej w Rokietnicy wraz z instalacjami i urządzeniami technicznymi oraz pozostałą niezbędną infrastrukturą techniczną, na terenie działek nr ewid. 56/3, 56/5 i 62/3 obręb Rokietnica, gm. Rokietnica, jednostka ewid. Rokietnica		
Branża:	PROJEKT WNĘTRZ	Skala	1:50
Tytuł rysunku:	SALA GIMNASTYCZNA - KLADY	nr rys.	SG5
Projektant:	mgr inż. arch. Dobrochna Kniat	uprawnienia:	8/WPOKK/2021
	mgr inż. arch. Wojciech Błaszak	podpis:	WP-01A/OKK/UpB/57/2008
	mgr inż. arch. Justyna Mikstacka-Błaszak		27/WPOKK/2012
	mgr inż. arch. Krzysztof Kostrzyce		
Data:	mgr inż. arch. Małgorzata Czarniak		
	inż. arch. Piotr Anczakowski		
05.2022			