
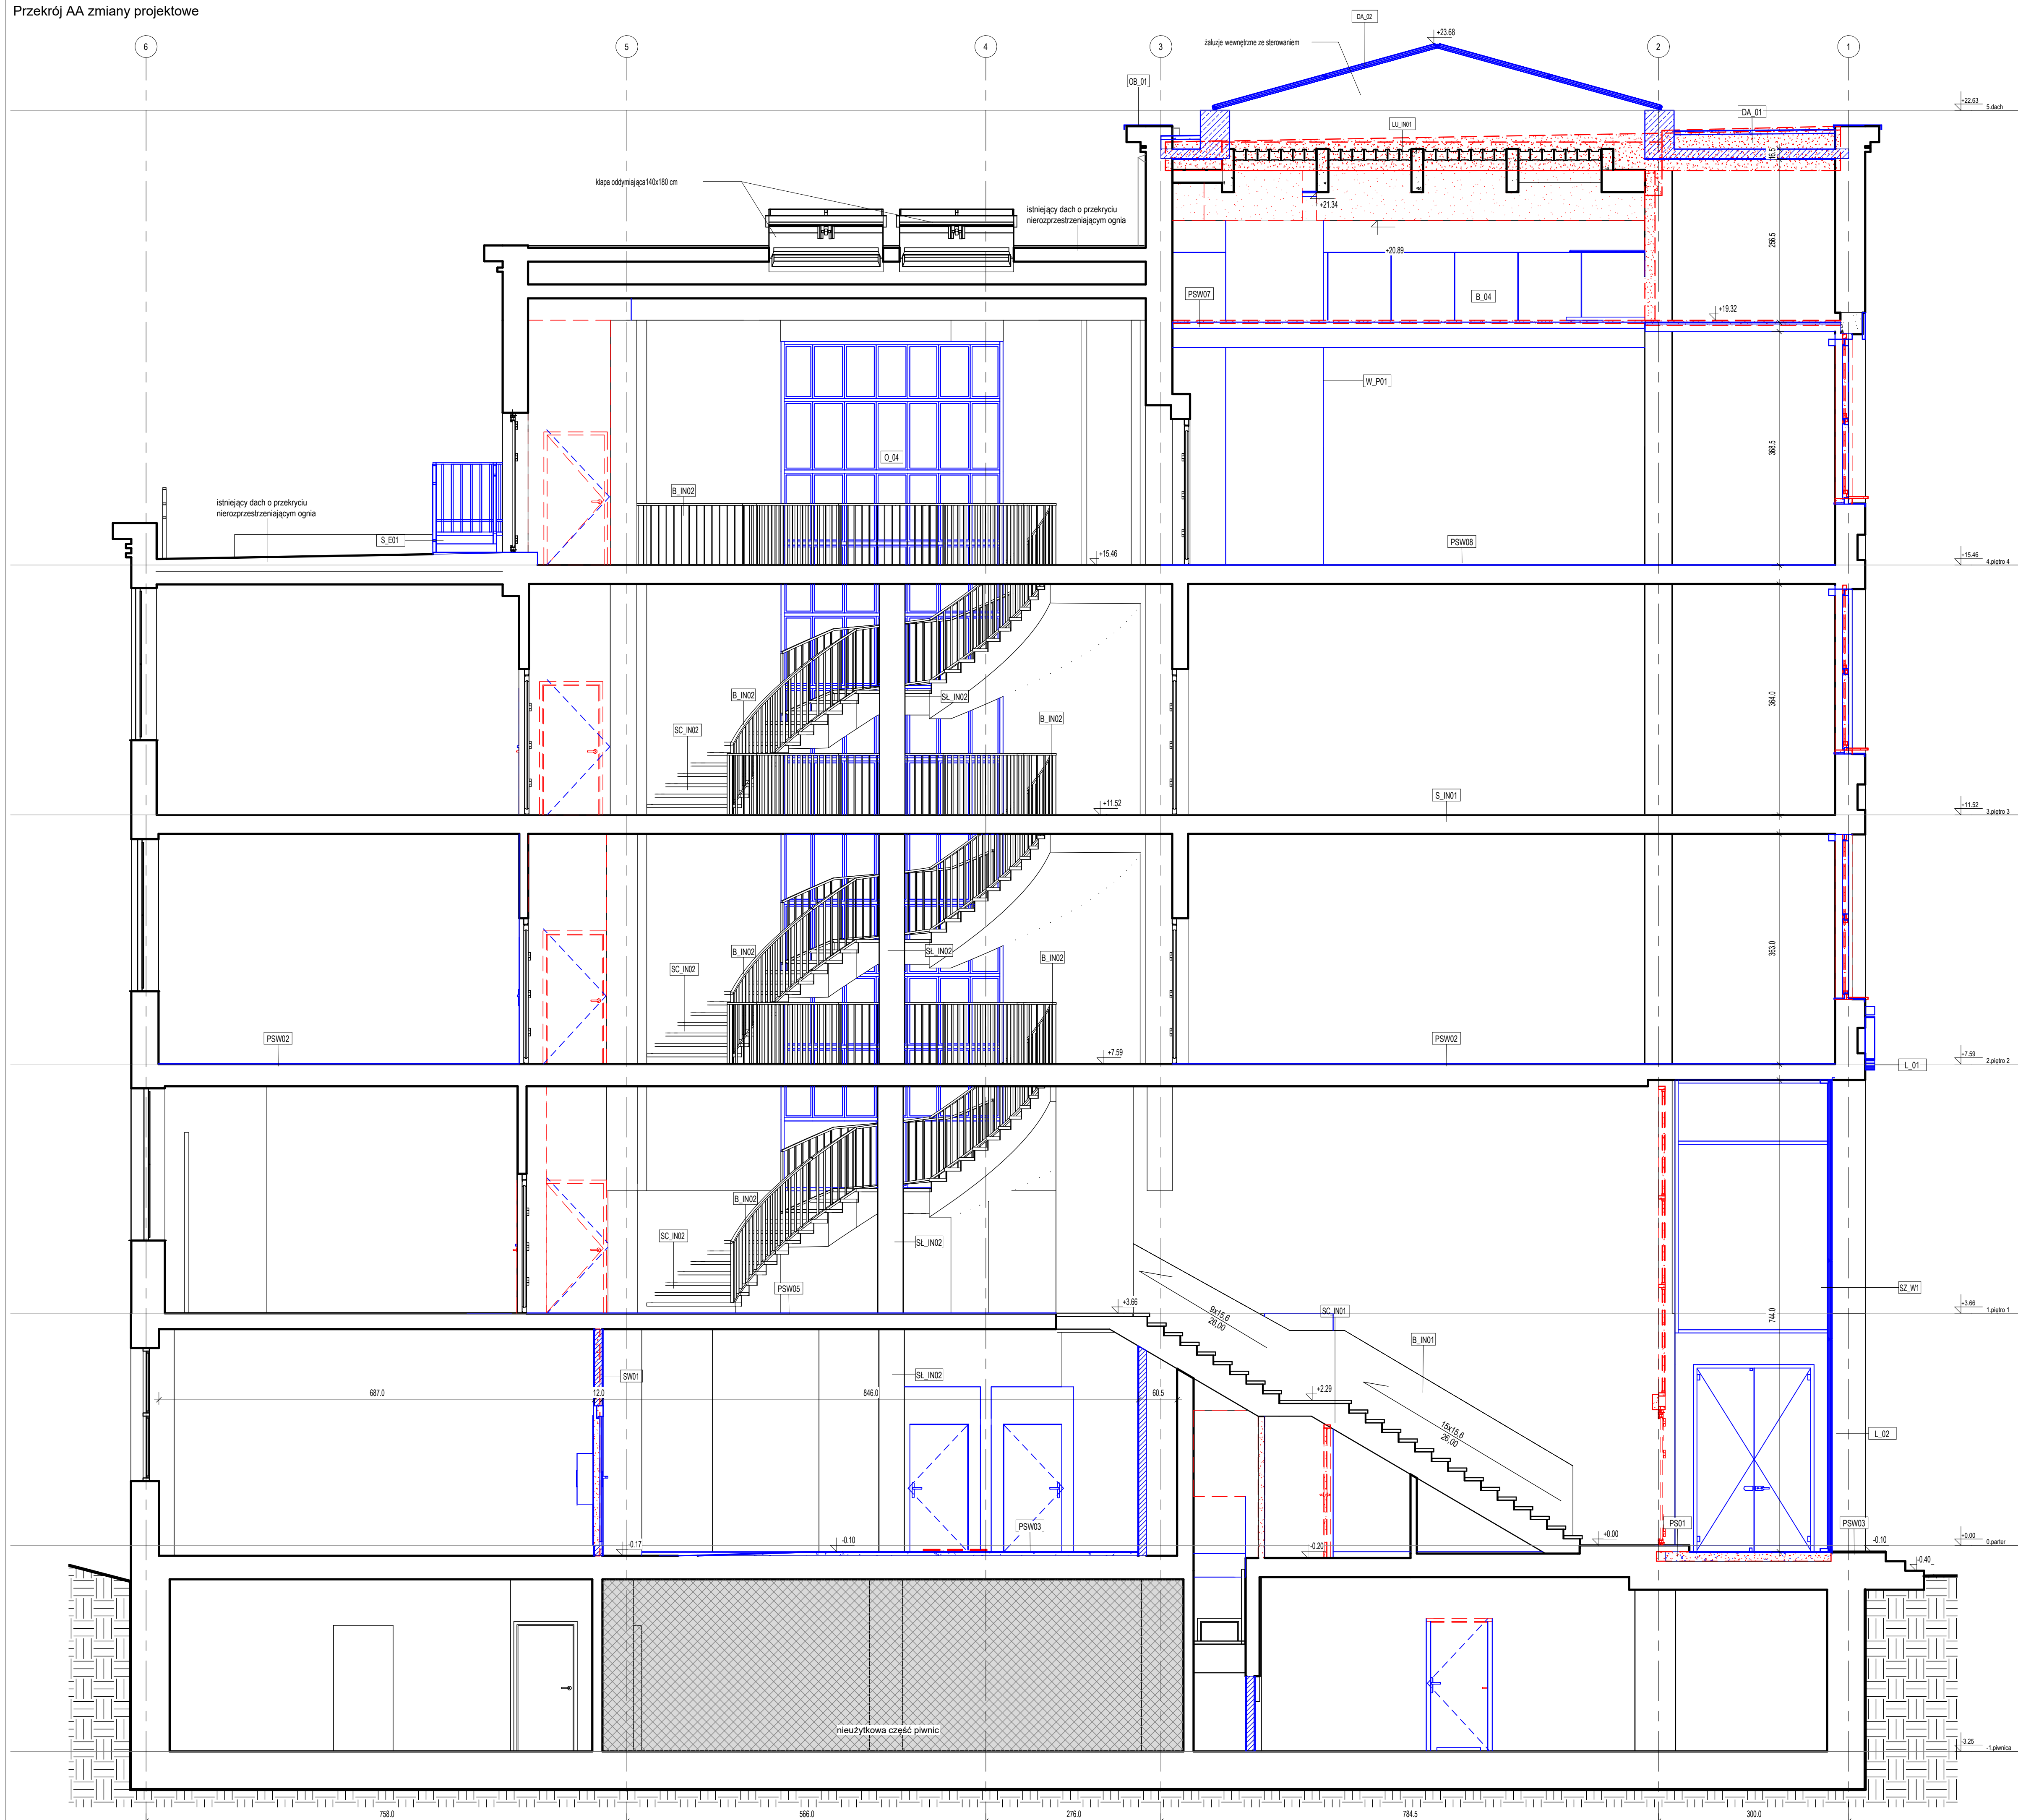


Przekrój AA zmiany projektowe

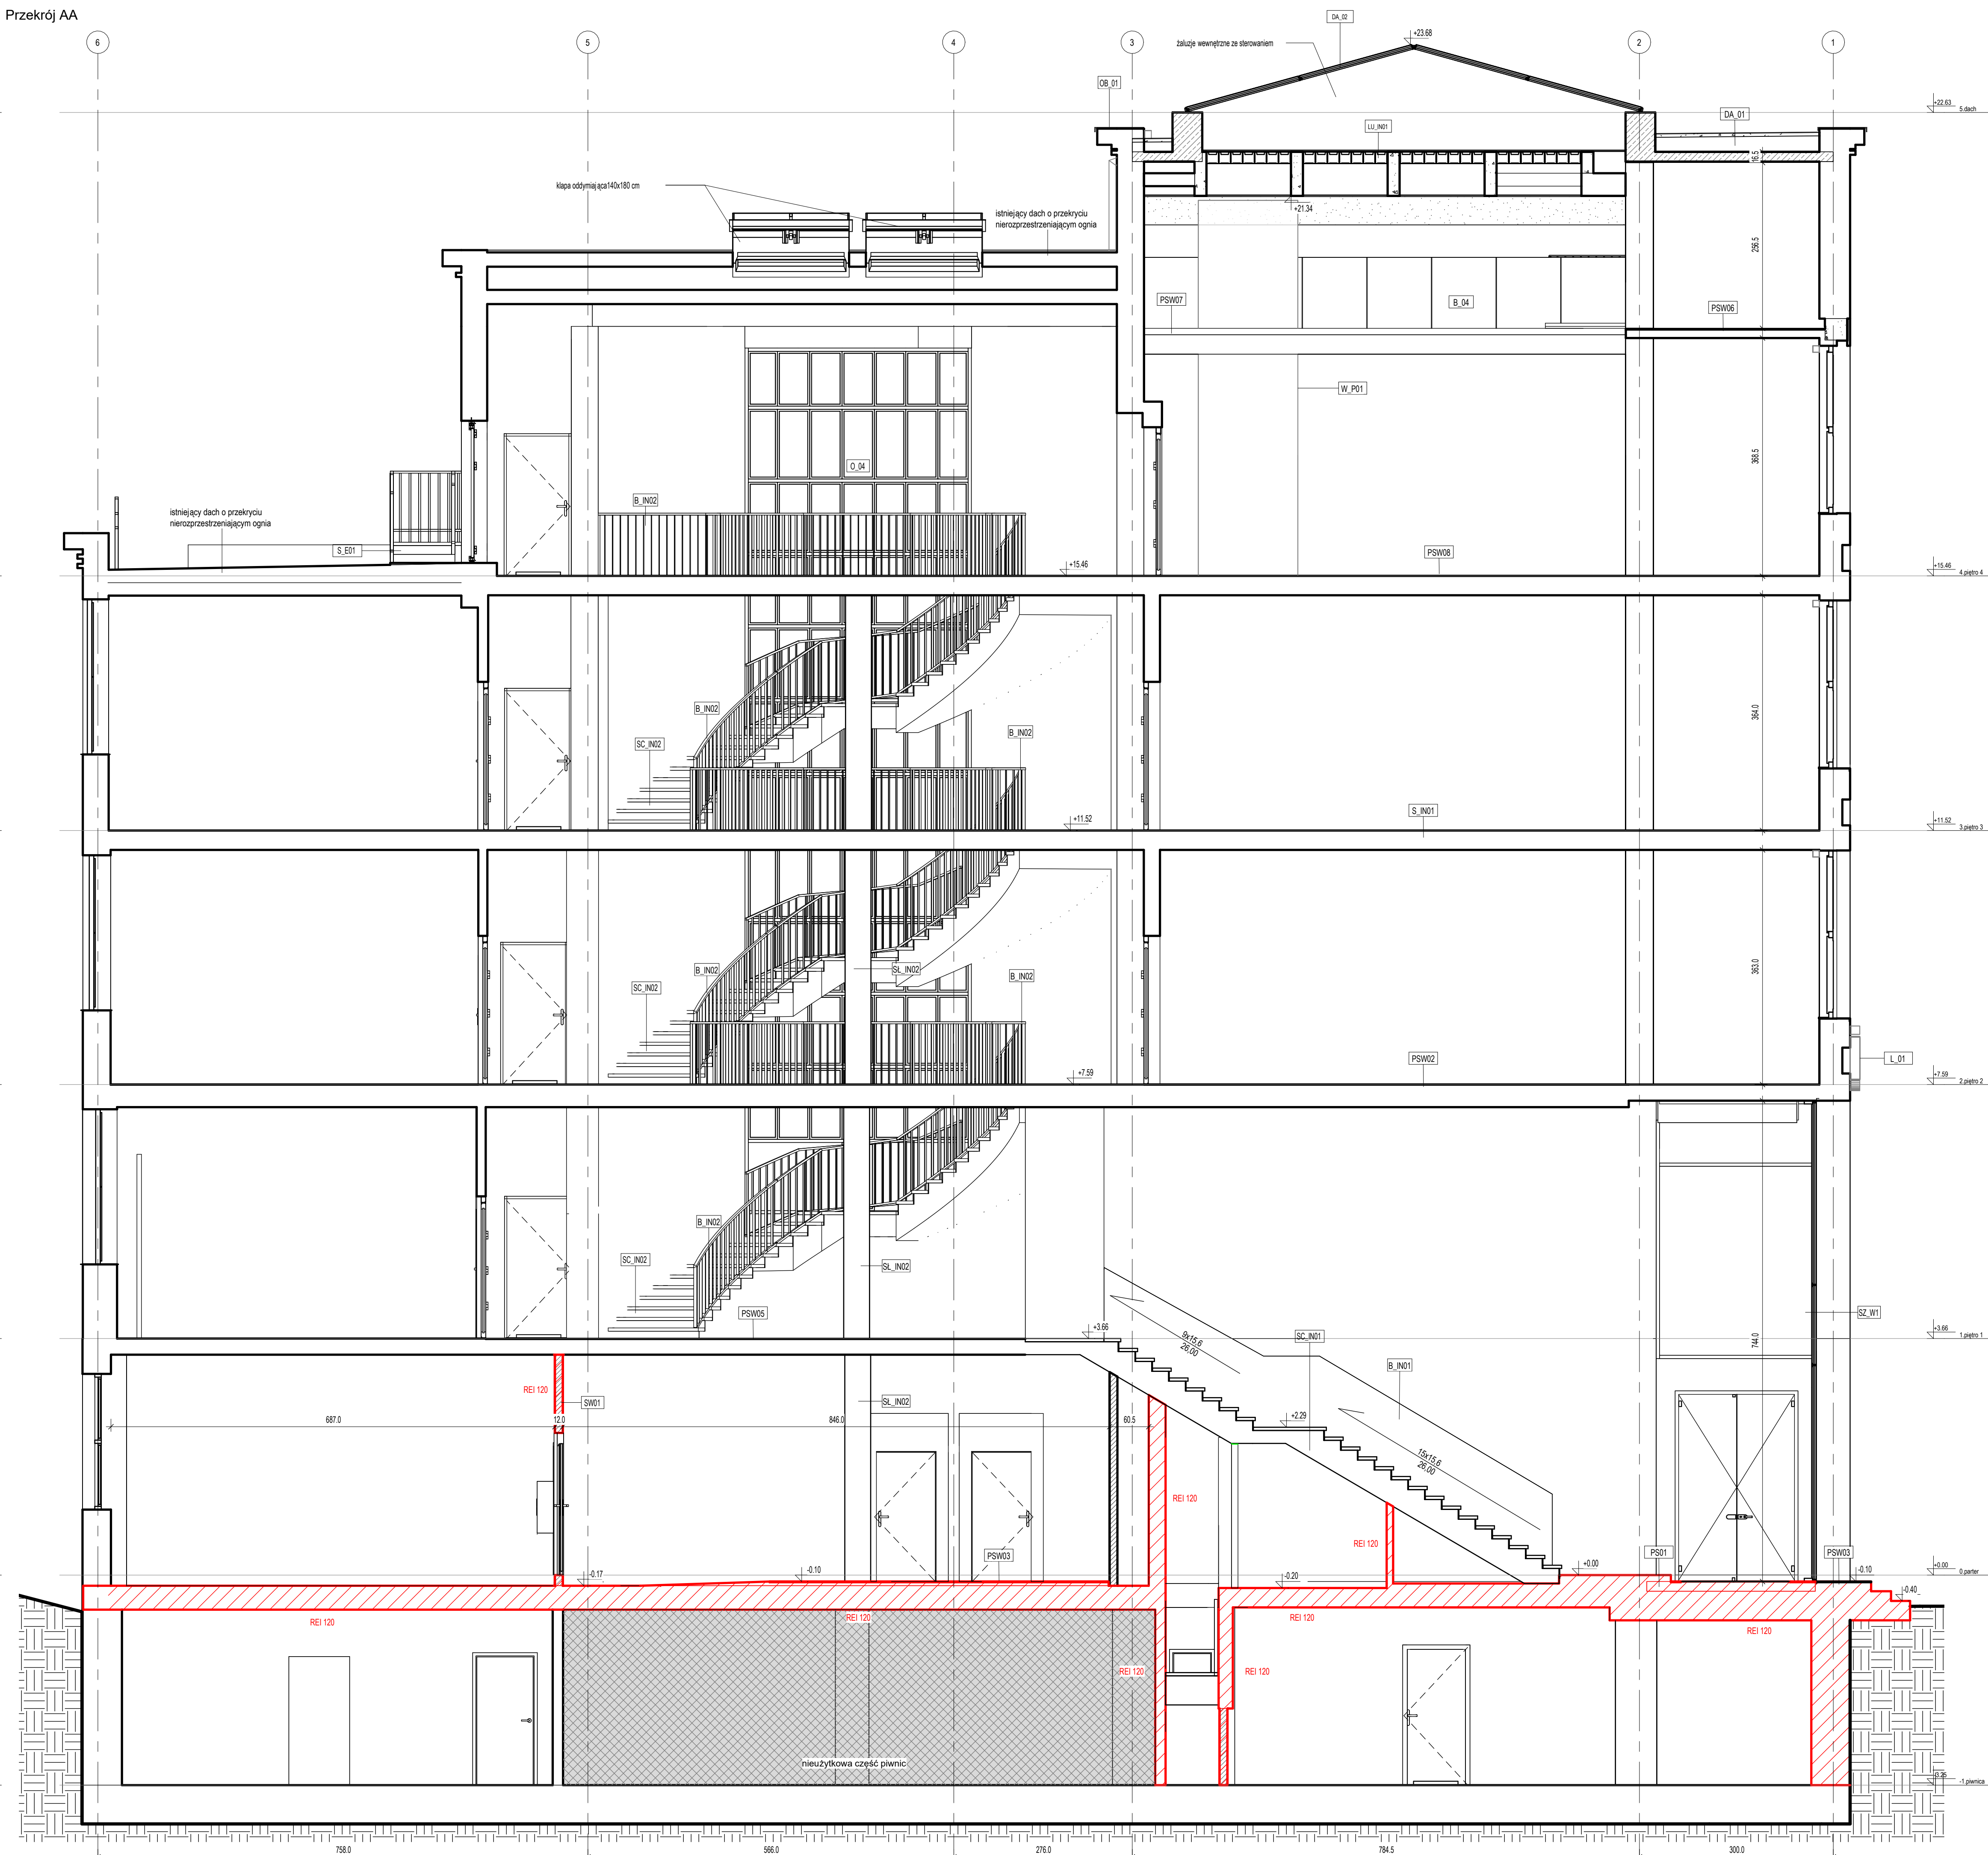

Przekrój AA

[illegible]