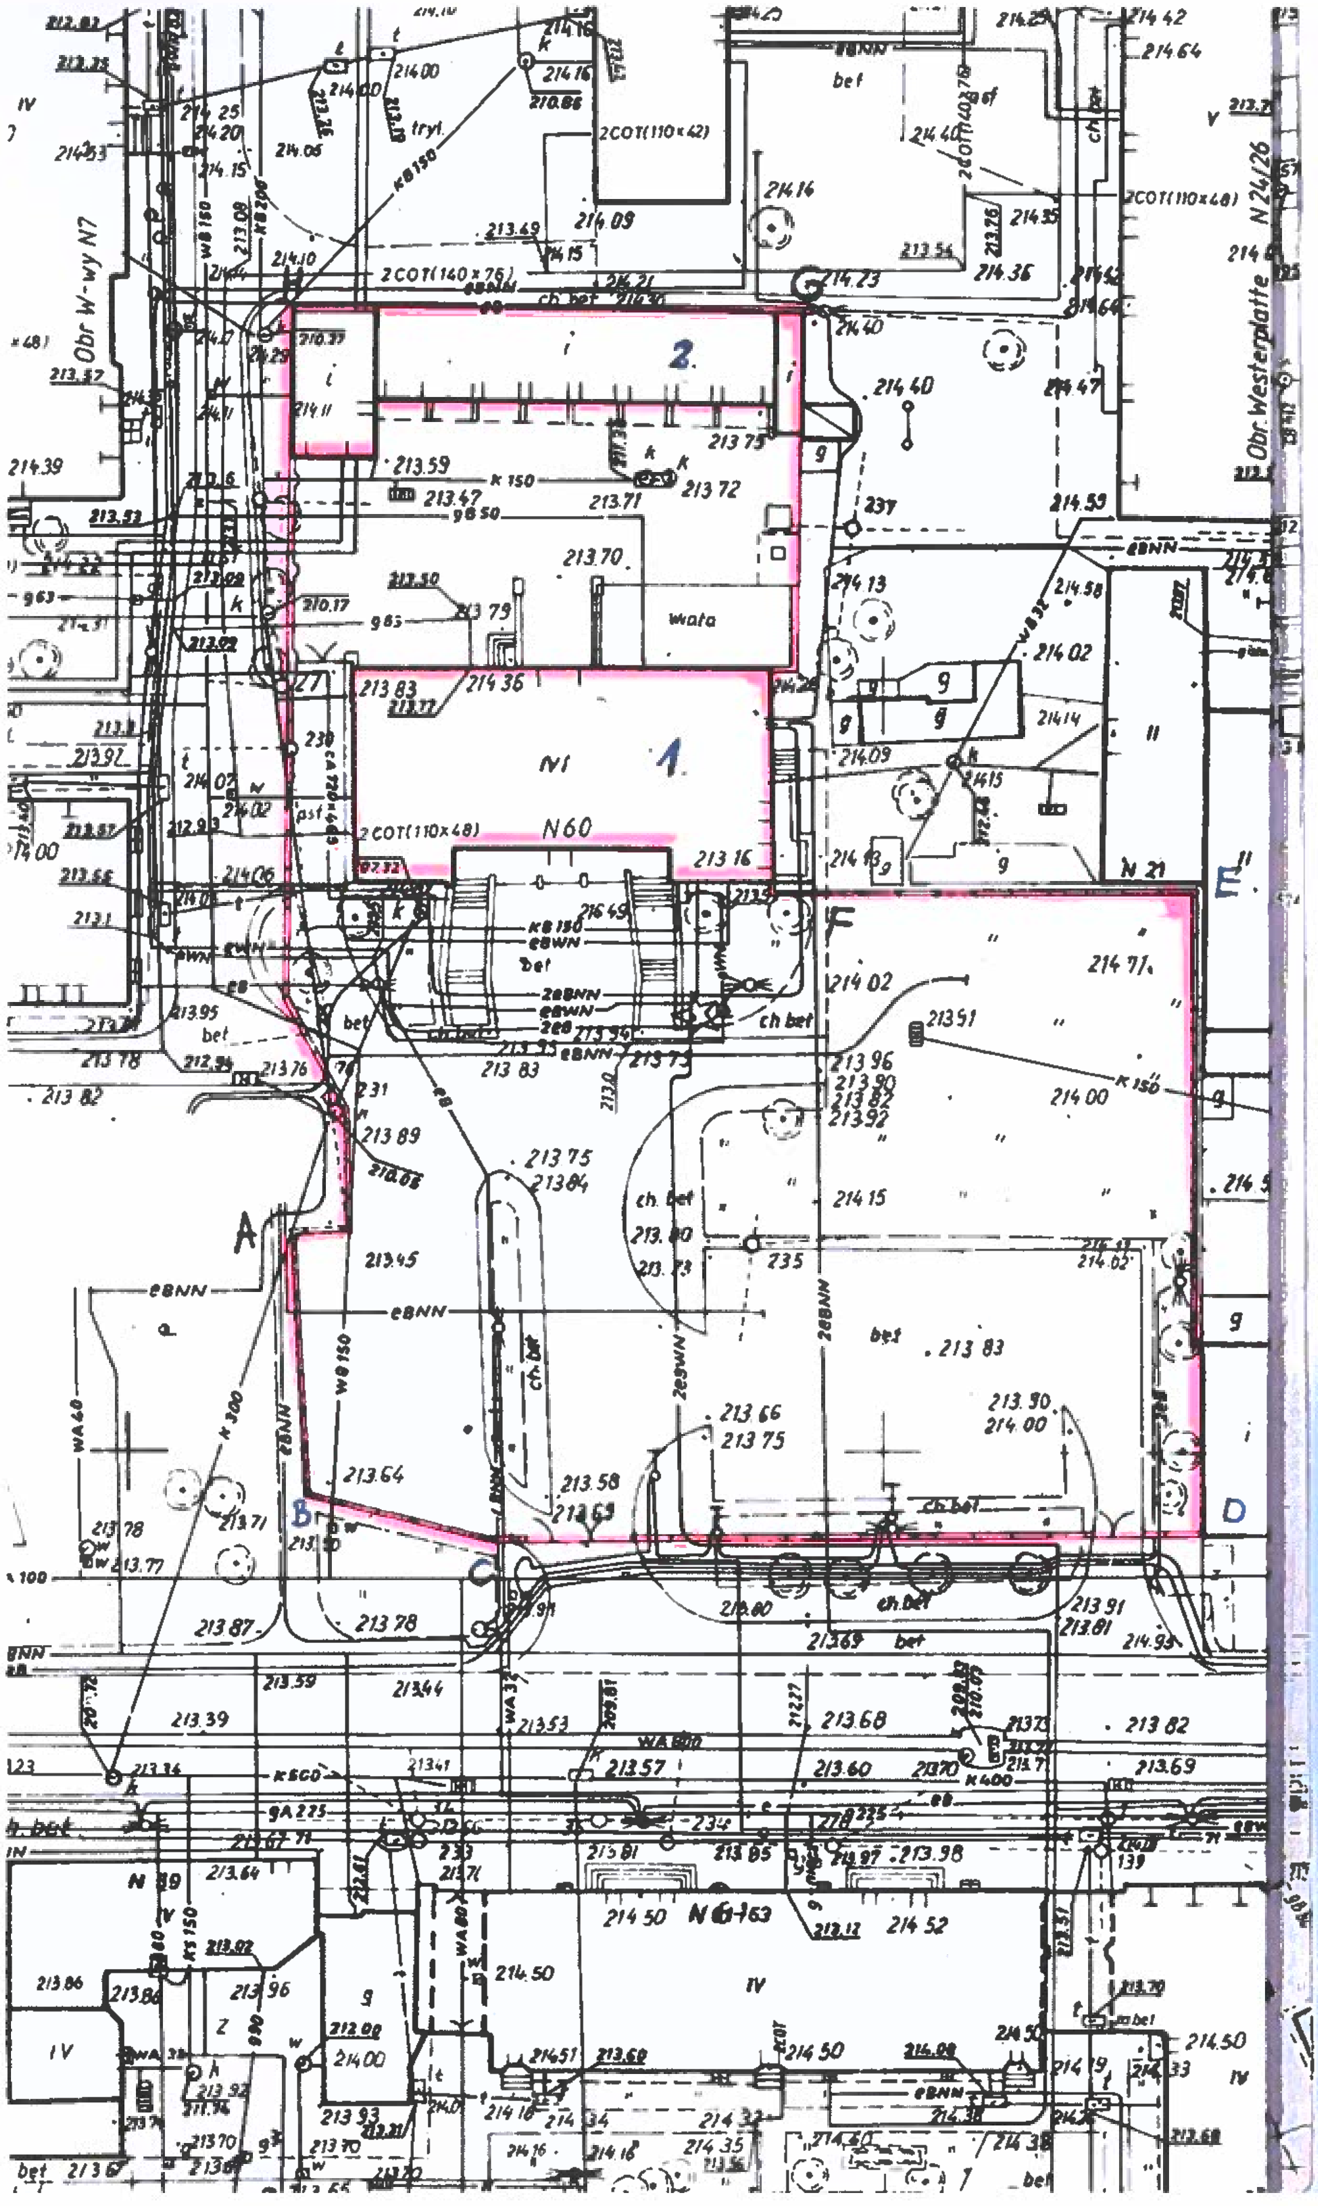

Obr W-wy N7
Obr Westerplatte N24/26
2COT(110×42)
2COT(140×75)
2COT(110×48)
2
1
N1
N60
wata
N 21
A
B
C
D
E
F
bet
ch. bet
N 39
IV