MAPA DO CELÓW PROJEKTOWYCH

Oznaczenie kancelaryjne zgłoszenia pracy geodezyjnej	GN.6640.454.2020
nazwa miejscowości: Wojnasy Jednostka ewidencyjna 281006_2 Wielbark	pow.: olecki woj.: warmińsko - mazurskie
Obręb ewidencyjny 0022 Wojnasy	Skala mapy 1 : 500
Nazwa układu współrzędnych: prostokątnych płaskich układ wysokości: Kronsztadt 60	2000:21
Oznaczenie granic obszaru, który był przedmiotem aktualizacji	
Informacje o służebnościach gruntowych mających wpływ na zagospodarowanie gruntów, zlokalizowanych w granicach projektowanej inwestycji	nie badano
Kontur użytku gruntowego, który nie jest ujawniony w bazie danych ewidencji gruntów i budynków	
Mapa aktualna na dzień	23.06.2020 rok

GPGB Andrzej Polakowski
Żabówka 3a, 19-400 Olecko
Łabnia 12, 19-400 Olecko
tel. 604 184 390
NIP 847 126 40 01 Regon 790250486

GEODETA UPRAWNIONY
zawodowy podpis
Andrzej Polakowski

wykonawca | nr uprawnień, podpis geodety

Niniejsza mapa sporządzono na podstawie materiałów archiwalnych i pomiaru aktualizacyjnego roku 2020.
Osoba/osoby zgłaszające (wykonawcy) jest zgłoszenie przez zasypaniem wszelkich urządzeń podziemnych celem inwentaryzacji powykonawczej.
Poza wykazanymi na rysunku mapy urządzeniami podziemnymi na wyżej na istnienie w rejonie urządzeń podziemnych innych, których nie wykazano na mapie, należy się liczyć (przed przystąpieniem do robót inwentaryzacji).
Uwagi: Użytki gruntowe wyrażone na wykazie, mapie kolorem, zakrytym przedstawiają sposób użytkowania zgodny z ewidencją gruntów na dzień sporządzenia mapy.

Podwładnosa się zgodność niniejszej kopii z treścią materiału państwowego zasobu geodezyjnego i kartograficznego
Organ prowadzący państwowy zasób geodezyjny i kartograficzny: Starosta Olecki
Nazwa materiału zasobu: opracowanie techniczne
Identyfikator ewidencyjny materiału zasobu: P. 2815. 2020. 493
Data wykonania kopii: 30.06.2020
Imię, nazwisko i pozycja osoby reprezentującej organ: INSPEKTOR Katarzyna Sinakowska
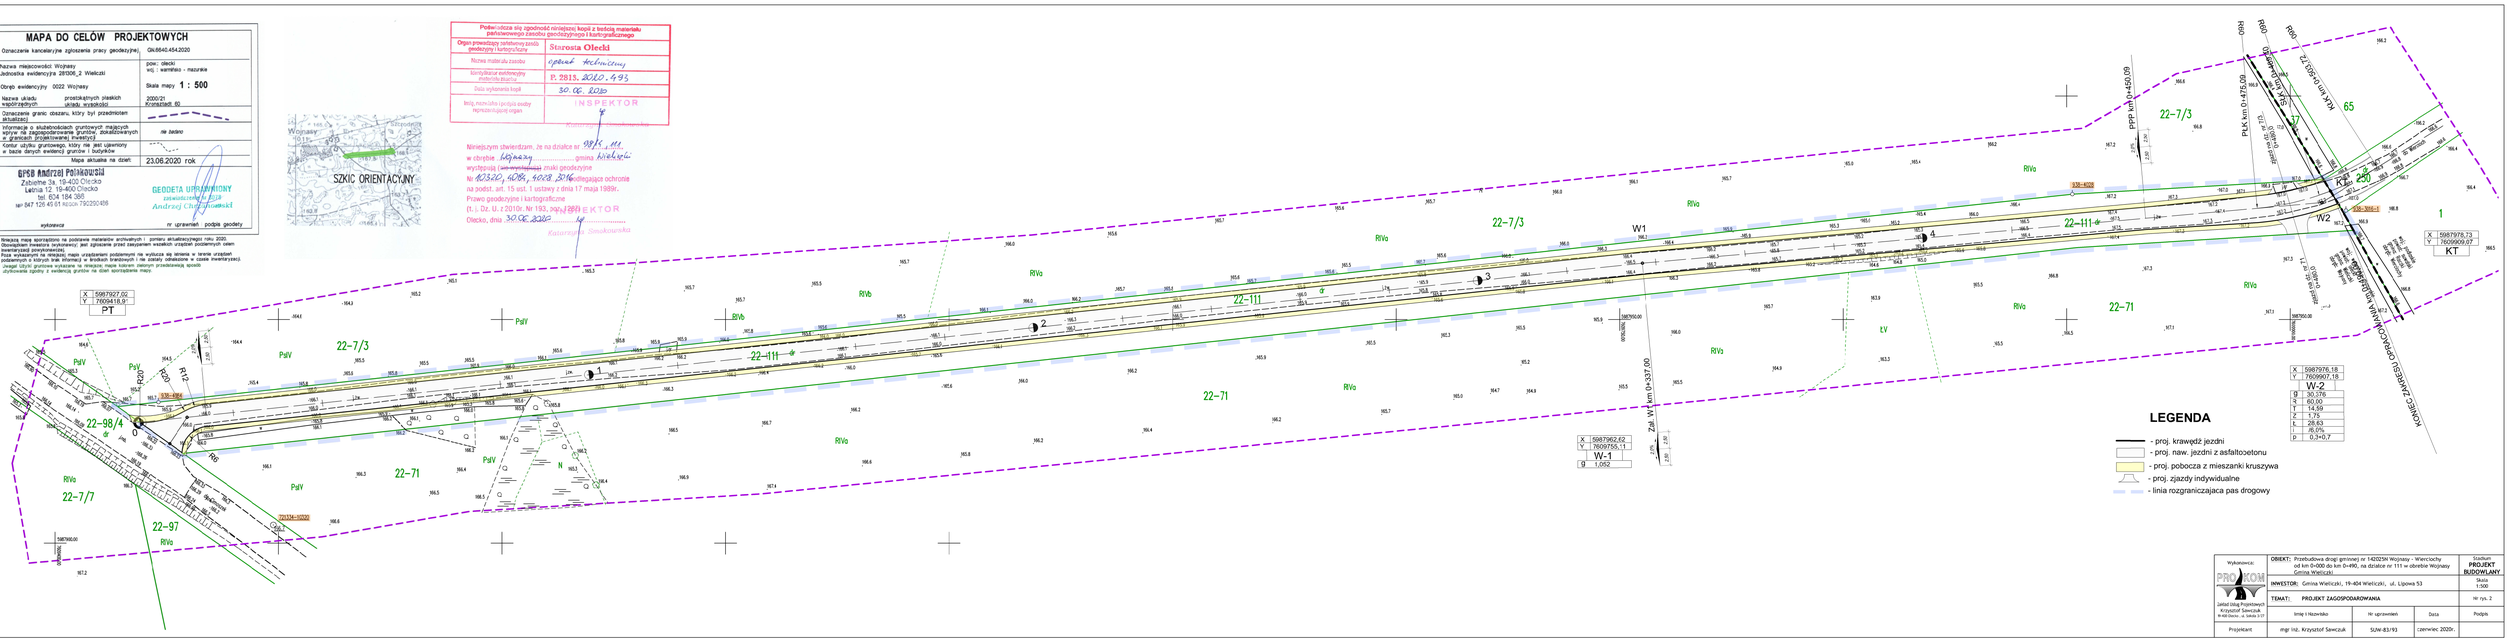
Niniejszym stwierdzam, że na działce nr 98/5, 111
w obrębie Wojnasy gmina Wielbark
występują / ~~nie występują~~ znaki geodezyjne
nr 10320, 4086, 4028 3016 podlegające ochronie
na podst. art. 15 ust. 1 ustawy z dnia 17 maja 1989r.
Prawo geodezyjne i kartograficzne
(t. j. Dz. U. z 2019r. Nr 193, poz. 2021)
Olecko, dnia 30.06.2020 INSPEKTOR
Katarzyna Sinakowska