

budowy lub wykonywania innych robót budowlanych
(PB-2)

PB-2 nie dotyczy budowy i przebudowy budynku mieszkalnego jednorodzinnego.

Podstawa prawna: Art. 30 ust. 2 w zw. z ust. 4d ustawy z dnia 7 lipca 1994 r. – Prawo budowlane (Dz. U. z 2020 r. poz. 1333, z późn. zm.).

1. ORGAN ADMINISTRACJI ARCHITEKTONICZNO-BUDOWLANEJ ZŁOŻONO OSOBIŚCIE

Nazwa: Starosta Powiatu Wrocławskiego, ul. T. Kościuszki 131, 50-440 Wrocław

2.1. DANE INWESTORA

Imię i nazwisko lub nazwa: GMINA CZERNICA
Kraj: POLSKA Województwo: DOLNOŚLĄSKIE
Powiat: WROCŁAWSKI Gmina: CZERNICA
Ulica: KOLEJOWA Nr domu: 3 Nr lokalu:
Miejscowość: CZERNICA Kod pocztowy: 55-003 Poczta: CZERNICA
Email (nieobowiązkowo):
Nr tel. (nieobowiązkowo):

KA	DT	ZZK	FK	GN
PCPR	STAROSTWO POWIATOWE WE WROCŁAWIU			AB
PRK	10-11-2022			IN
WO				ZP
WPS	L.dz. 54163 zai. 3C			KM
FR	BHP	KE	BS	ORP
				OŚ

2.2. DANE INWESTORA (DO KORESPONDENCJI)

Wypełnia się, jeżeli adres do korespondencji inwestora jest inny niż wskazany w pkt 2.1.

Kraj: Województwo:
Powiat: Gmina:
Ulica: Nr domu: Nr lokalu:
Miejscowość: Kod pocztowy: Poczta:
Adres skrzynki ePUAP²⁾: FHUMIKAR.

3. DANE PEŁNOMOCNIKA¹⁾

Wypełnia się, jeżeli inwestor działa przez pełnomocnika.

☒ pełnomocnik ☐ pełnomocnik do doręczeń

Imię i nazwisko MIŁOSZ RUSZEL
Kraj: POLSKA Województwo: DOLNOŚLĄSKIE
Powiat: OLEŚNICKI Gmina: OLEŚNICA
Ulica: CHOPINA Nr domu: 5 Nr lokalu: 1
Miejscowość: OLEŚNICA Kod pocztowy: 56-400 Poczta: OLEŚNICA
Adres skrzynki ePUAP²⁾:
Email (nieobowiązkowo): biuro@mikar.info
Nr tel. (nieobowiązkowo): 500 088 311

Nie wnoszę sprzeciwu w sprawie zamiaru
rozpoczęcia robót objętych niniejszym
zgłoszeniem, dnia 25. 11. 2022

z up. Starosty
Robert Cicho
GŁÓWNY SPECJALISTA
W dziedzinie Architektury i Budownictwa

4. INFORMACJE O ROBOTACH BUDOWLANYCH

Rodzaj, zakres i sposób wykonywania: PRZEBUDOWA DROGI W ZAKRESIE BUDOWY OŚWIETLENIA DROGOWEGO W MIEJSCOWOŚCI CHRZĄSTAWA WIELKA UL. ZIOŁOWA DZ. NR 159, 811/19, 160/17, GMINA CZERNICA. *Pl. nr 90*

Planowany termin rozpoczęcia³⁾: 09.12.2022r.....

5. DANE NIERUCHOMOŚCI (MIEJSCE WYKONYWANIA ROBÓT BUDOWLANYCH)¹⁾

Województwo: DOLNOŚLĄSKIE.....

Powiat: WROCLAWSKI..... Gmina: CZERNICA.....

Ulica: ZIOŁOWA..... Nr domu:

Miejscowość: CHRZĄSTAWA WIELKA.... Kod pocztowy: 55-003.....

Identyfikator działki ewidencyjnej⁴⁾:

1. CZERNICA....., CHRZĄSTAWA MAŁA, AM-1, 470/92,

6. OŚWIADCZENIE W SPRAWIE KORESPONDENCJI ELEKTRONICZNEJ

☒ Wyrażam zgodę ☐ Nie wyrażam zgody

na doręczanie korespondencji w niniejszej sprawie za pomocą środków komunikacji elektronicznej w rozumieniu art. 2 pkt 5 ustawy z dnia 18 lipca 2002 r. o świadczeniu usług drogą elektroniczną (Dz. U. z 2020 r. poz. 344).

7. ZAŁĄCZNIKI

☒ Oświadczenie o posiadaniu prawa do dysponowania nieruchomością na cele budowlane.

☒ Pełnomocnictwo do reprezentowania inwestora (opłacone zgodnie z ustawą z dnia 16 listopada 2006 r. o opłacie skarbowej (Dz. U. z 2020 r. poz. 1546, z późn. zm.)) – jeżeli inwestor działa przez pełnomocnika.

☐ Potwierdzenie uiszczenia opłaty skarbowej – jeżeli obowiązek uiszczenia takiej opłaty wynika z ustawy z dnia 16 listopada 2006 r. o opłacie skarbowej.

Inne (wymagane przepisami prawa):

☐

8. PODPIS INWESTORA (PEŁNOMOCNIKA) I DATA PODPISU

Podpis powinien być czytelny. Podpis i datę podpisu umieszcza się w przypadku dokonywania zgłoszenia w postaci papierowej.

..... *18.11.2022. Miłan Puciel*

¹⁾ W przypadku większej liczby inwestorów, pełnomocników lub nieruchomości dane kolejnych inwestorów, pełnomocników lub nieruchomości dodaje się w formularzu albo zamieszcza na osobnych stronach i dołącza do formularza.

²⁾ Adres skrzynki ePUAP wskazuje się w przypadku wyrażenia zgody na doręczanie korespondencji w niniejszej sprawie za pomocą środków komunikacji elektronicznej.

³⁾ W przypadku zgłoszenia budowy tymczasowego obiektu budowlanego w polu „Planowany termin rozpoczęcia” należy wskazać również planowany termin rozbiórki lub przeniesienia w inne miejsce tego obiektu.

⁴⁾ W przypadku formularza w postaci papierowej zamiast identyfikatora działki ewidencyjnej można wskazać jednostkę ewidencyjną, obręb ewidencyjny i nr działki ewidencyjnej oraz arkusz mapy, jeżeli występuje.



FIRMA HANDLOWO USŁUGOWA „MIKAR”
MIŁOSZ RUSZEL
UL. FRYDERYKA CHOPINA 5/1 56-400 OLEŚNICA NIP: 911-167-07-54
TEL./FAX: (071) 72-18-108, KOM. 0500-088-311

STAROSTWO POWIATOWE
W R. WROCLAWIU
Wydział Architektury i Budownictwa
ul. Kosciuszki 131, 50-440 Wrocław
tel. 71/72 21 700, fax 71/72 21 706
e-mail: 007-15-89-815

PROJEKT ZAGOSPODAROWANIA TERENU

Przebudowa drogi w zakresie budowy oświetlenia drogowego w miejscowości Chrzastawa Wielka ul. Ziołowa, gm. Czernica.

BRANŻA:	ELEKTRYCZNA
OBIEKT:	OŚWIETLENIE DROGOWE – LINIA KABLOWA N.N. 0,4 kV
MIEJSCOWOŚĆ:	CHRZĄSTAWA WIELKA DZ. NR 159, 811/19, 160/17, GM. CZERNICA. <i>nr. nr 90</i> INWESTYCJA PRZEBIEGA PRZESZ. DZ. NR 159, 811/19, 160/17. <i>90</i>
INWESTOR:	GMINA CZERNICA UL. KOLEJOWA 3 55-003 CZERNICA
PROJEKTANT:	MIŁOSZ RUSZEL nr upr. 290/DOŚ/06

Inż. Miłosz Ruszel
Uprawniony projektant i kierownik budowy
w specjalności sieci i instalacji elektrycznych
(bez ograniczeń)
ul. F. Chopina 5/1, 56-400 Oleśnica
290/DOŚ/06

EGZ. NR:

1

Oleśnica, listopad 2022 r.

ROJEKT ZAGOSPODAROWANIA TERENU

SPIS ZAWARTOŚCI OPRACOWANIA

Strona tytułowa	
Spis treści	
Oświadczenie projektanta.....	
Uprawnienia budowlane.....	
Zaświadczenie o przynależności do DOŚ.....	
Uzgodnienia.....	

OPIS TECHNICZNY

1.0. Podstawa opracowania.....	
2.0. Ogólne założenia techniczne.....	
3.0. Zakres opracowania.....	
3.1. Zasilanie oświetlenia.....	
3.2. Szafka oświetleniowa.....	
3.3. Oświetlenie ulic.....	
3.3.1. Sterowanie oświetleniem.....	
3.3.2. Oprawy oświetleniowe i źródła światła.....	
3.3.3. Słupy oświetleniowe.....	
3.4. Układania kabli.....	
3.5. Ochrona przeciwporażeniowa dodatkowa.....	

OBLICZENIA TECHNICZNE

4.0 Obliczenia linii kablowej.....	
4.1 Obciążenie linii kablowej.....	
4.2 Spadek napięcia linii kablowej.....	
4.3 Maksymalny spadek napięcia.....	
5.0 Obliczenia fotometryczne.....	

INFORMACJA DOTYCZĄCA ORGANIZACJI I BEZPIECZEŃSTWA OCHRONY ZDROWIA.....

RYSUNKI



Wrocław dn. 08.09.2022r.

.....
miejscowość i data

OŚWIADCZENIE


Na podstawie art. 20 ust. 4 ustawy z dnia 7 lipca 1994r. – *Prawo budowlane* (tekst jednolity Dz. U. z 2006 r. Nr 156, poz. 1118 z późniejszymi zmianami)

OŚWIADCZAM

Że projekt budowlany przebudowa drogi w zakresie budowy oświetlenia drogowego ul. Ziołowej, obręb Chrzastawa Wielka, gm. Czernica został sporządzony zgodnie z obowiązującymi przepisami oraz zasadami wiedzy technicznej.

inż. Miłosz Ruszel
Uprawniony projektant i kierownik budowy
w specjalności sieci i instalacji elektrycznych
(bez ograniczeń)
ul. F. Chopina 5/1, 55-400 Oleśnica
290/DDŚ/06

Projektant.

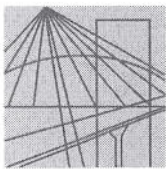

DOLNOŚLĄSKA
OKRĘGOWA
IZBA
INŻYNIERÓW
BUDOWNICTWA

OKRĘGOWA KOMISJA KWALIFIKACYJNA

OKK.7131.7132-294/2006/06

Wrocław, dnia 12 grudnia 2006 r.

DECYZJA

Na podstawie art. 24 ust. 1 pkt 2 ustawy z dnia 15 grudnia 2000r. o samorządach zawodowych architektów, inżynierów budownictwa oraz urbanistów (*Dz.U. z 2001r. Nr 5, poz. 42, z późn. zm.*), art. 13 ust. 1 pkt 1 i 2 i ust. 2, art. 14 ust. 1 pkt 5 ustawy z dnia 7 lipca 1994r. Prawo budowlane (*Dz.U. z 2006r. Nr 156, poz. 1118, z późn. zm.*) oraz art. 5 ustawy z dnia 28 lipca 2005r. o zmianie ustawy Prawo budowlane oraz o zmianie niektórych innych ustaw (*Dz.U. Nr 163, poz. 1364*) i § 11 ust. 1 pkt 1 rozporządzenia Ministra Transportu i Budownictwa z dnia 28 kwietnia 2006r. w sprawie samodzielnych funkcji technicznych w budownictwie (*Dz.U. Nr 83, poz. 578*), w związku z art. 104 Kodeksu postępowania administracyjnego (*Dz.U. z 2000r. Nr 98, poz. 1071, z późn. zm.*)

Okręgowa Komisja Kwalifikacyjna DOIB n a d a j e

Panu

Miłosz Władysław Ruszel

inżynier z kierunku elektrotechnika
urodzony dnia 4 maja 1977 r. w Oleśnicy

UPRAWNIENIA BUDOWLANE numer ewidencyjny 290/DOŚ/06

**w specjalności instalacyjnej w zakresie sieci, instalacji i urządzeń
elektrycznych i elektroenergetycznych
do projektowania i do kierowania robotami budowlanymi bez ograniczeń**

UZASADNIENIE

Okręgowa Komisja Kwalifikacyjna Dolnośląskiej Okręgowej Izby Inżynierów Budownictwa we Wrocławiu na podstawie protokołów z postępowania kwalifikacyjnego oraz z przeprowadzonego egzaminu stwierdza, że Pan Miłosz Władysław Ruszel posiada wymagane prawem: wykształcenie i praktykę zawodową oraz uzyskał pozytywny wynik egzaminu - konieczne do uzyskania uprawnień budowlanych w specjalności instalacyjnej w zakresie sieci, instalacji i urządzeń elektrycznych i elektroenergetycznych do projektowania i do kierowania robotami budowlanymi bez ograniczeń.

Szczegółowy zakres uprawnień jest określony na odwrocie niniejszej decyzji.

Pouczenie

1. Zgodnie z art. 12 ust. 7 w/w ustawy Prawo budowlane – podstawę do wykonywania samodzielnych funkcji technicznych w budownictwie stanowi wpis, w drodze decyzji, do centralnego rejestru Głównego Inspektora Nadzoru Budowlanego oraz wpis na listę członków właściwej izby samorządu zawodowego, potwierdzony zaświadczeniem wydanym przez tę izbę, z określonym w nim terminem ważności.
2. Od niniejszej decyzji służy odwołanie do Krajowej Komisji Kwalifikacyjnej Polskiej Izby Inżynierów Budownictwa w Warszawie, za pośrednictwem Okręgowej Komisji Kwalifikacyjnej DOIB we Wrocławiu w terminie 14 dni od dnia jej doręczenia.

Otrzymują:

1. Pan Miłosz Władysław Ruszel
Ul. Chopina 5
56-400 Oleśnica
2. Okręgowa Rada Izby
3. Główny Inspektor
Nadzoru Budowlanego
4. a/a



Skład orzekający OKK

DOLNOŚLĄSKA OKRĘGOWA
IZBA INŻYNIERÓW BUDOWNICTWA

Mgr inż. Bronisław Wośiek
Przewodniczący Komisji Kwalifikacyjnej

1. mgr inż. Bronisław Wośiek

2. prof. dr inż. Kazimierz Czapliński

3. mgr inż. Małgorzata Janiarczyk

Pan Miłosz Władysław Ruszel jest uprawniony:

W specjalności **instalacyjnej w zakresie sieci, instalacji i urządzeń elektrycznych i elektroenergetycznych** - na podstawie art. 12 ust. 1 pkt 1 i 2 i art. 13 ust. 3 i 4 ustawy Prawo budowlane, w związku z art. 5 ustawy z dnia 28 lipca 2005r. o zmianie ustawy Prawo budowlane oraz o zmianie niektórych innych ustaw i § 24 ust. 1 rozporządzenia Ministra Infrastruktury z dnia 18 maja 2005r. w sprawie samodzielnych funkcji technicznych w budownictwie (Dz.U z 2005r. Nr 96, poz 817) - do:

- 1) projektowania obiektu budowlanego i kierowania budową lub innymi robotami budowlanymi związanymi z obiektem budowlanym, takim jak: sieci, instalacje i urządzenia elektryczne i elektroenergetyczne, w tym kolejowe, trolejbusowe i tramwajowe sieci trakcyjne wraz z urządzeniami do zasilania i sterowania,
- 2) sprawdzania projektów budowlanych i sprawowania nadzoru autorskiego,
- 3) kierowania wytwarzaniem konstrukcyjnych elementów budowlanych oraz nadzoru i kontroli technicznej wytwarzania tych elementów,
- 4) wykonywania nadzoru inwestorskiego,
- 5) sprawowania kontroli technicznej utrzymania obiektów budowlanych z zastrzeżeniem art. 62 ust. 5 ustawy **bez ograniczeń w zakresie w/w specjalności.**

Na podstawie § 15 rozporządzenia Ministra Transportu i Budownictwa z dnia 28 kwietnia 2006r. w sprawie samodzielnych funkcji technicznych budownictwie - uprawnienia niniejsze uprawniają do sporządzania projektów zagospodarowania działki lub terenu w zakresie specjalności instalacyjnej w zakresie sieci, instalacji i urządzeń elektrycznych i elektroenergetycznych.

Skład orzekający OKK
DOLNOŚLĄSKA OKRĘGOWA
IZBA INŻYNIERÓW BUDOWNICTWA

Mgr inż. Bronisław Wośiek
Przewodniczący Komisji Kwalifikacyjnej

1. mgr inż. Bronisław Wośiek

2. prof. dr inż. Kazimierz Czapliński

3. mgr inż. Małgorzata Janiaczyk





Zaświadczenie

o numerze weryfikacyjnym:

DOŚ-GZ2-BM9-TJY *

Pan Miłosz Władysław Ruszel o numerze ewidencyjnym DOŚ/IE/0102/07

adres zamieszkania ul. Chopina 5/1, 56-400 Oleśnica

jest członkiem Dolnośląskiej Okręgowej Izby Inżynierów Budownictwa i posiada wymagane ubezpieczenie od odpowiedzialności cywilnej.

Niniejsze zaświadczenie jest ważne od 2022-02-01 do 2023-01-31.

Zaświadczenie zostało wygenerowane elektronicznie i opatrzone bezpiecznym podpisem elektronicznym weryfikowanym przy pomocy ważnego kwalifikowanego certyfikatu w dniu 2021-12-30 roku przez:

Janusz Szczepański, Przewodniczący Rady Dolnośląskiej Okręgowej Izby Inżynierów Budownictwa.

(Zgodnie art. 5 ust 2 ustawy z dnia 18 września 2001 r. o podpisie elektronicznym (Dz. U. 2001 Nr 130 poz. 1450) dane w postaci elektronicznej opatrzone bezpiecznym podpisem elektronicznym weryfikowanym przy pomocy ważnego kwalifikowanego certyfikatu są równoważne pod względem skutków prawnych dokumentom opatrzonym podpisami własnoręcznymi.)

* Weryfikację poprawności danych w niniejszym zaświadczeniu można sprawdzić za pomocą numeru weryfikacyjnego zaświadczenia na stronie Polskiej Izby Inżynierów Budownictwa www.piib.org.pl lub kontaktując się z biurem właściwej Okręgowej Izby Inżynierów Budownictwa.

OPIS TECHNICZNY

1.0. PODSTAWA OPRACOWANIA

- 1.1 Umowa z Urzędem Gminy Czernica.
- 1.2 Mapa sytuacyjno-wysokościowa do celów projektowych.
- 1.3 Obowiązujące przepisy i normy.

2.0. OGÓLNE ZAŁOŻENIA TECHNICZNE

Oświetlenie ulic zostało zaprojektowane zgodnie z normą:

- PKN-CEN/TR 13201-1 styczeń 2007r. Oświetlenie dróg. Część 1: Wybór klas oświetlenia
- PN-EN 13201-2 sierpień 2007r. Oświetlenie dróg. Część 2: Wymagania oświetleniowe
- PN-EN 13201-3 październik 2007r. Oświetlenie dróg. Część 3: Obliczenia parametrów oświetleniowych.
- PN-EN 13201-4 wrzesień 2007r. Oświetlenie dróg. Część 4: Metody pomiarów parametrów oświetlenia.

Zasilanie słupów oświetleniowych należy wykonać w układzie sieci TN-C, natomiast zasilanie opraw oświetleniowych w układzie sieci TN-S

W układzie zasilania opraw rozdzielono funkcje przewodu ochronno-neutralnego na przewód ochronny PE i przewód neutralny N. Rozdzielenie funkcji projektuje się wykonać w każdym słupie w tabliczce oświetleniowej.

3.0. ZAKRES OPRACOWANIA

3.1. Zasilanie oświetlenia

Projektowane oświetlenie ul. Ziołowej projektuje się z istniejącego oświetlenia drogowego będącego na majątku Gminy Czernica wykonanego zgodnie z uzgodnieniem właściciela oświetlenia. Trasa projektowanego oświetlenia drogowego przedstawiona jest na planie zagospodarowania terenu rys nr 01/E.

3.2. Szafka oświetleniowa.

Sterownię oświetleniem zaprojektowano jako samoczynne przy pomocy istniejącej szafki sterowania oświetleniem drogowym.

3.3. Oświetlenie ulic.

3.3.1. Sterowanie oświetleniem.

Sterownię oświetleniem zaprojektowano jako samoczynne przy pomocy istniejącej szafki sterowania oświetleniem drogowym.



3.3.2. Oprawy oświetleniowe i źródła światła.

Ze względu na wysoką skuteczność świetlną, trwałość i stałość strumienia świetlnego w czasie, zaleca się stosowanie opraw w technologii LED typu TECEO GEN2 S 5367 / 20 LEDs 700mA NW 740 46 W z redukcją mocy wg diagramu oraz sterowaniem bezprzewodowym za pośrednictwem modułu bluetooth prod. Schreder. Projektowane oprawy montować bezpośrednio na słupach oraz wysięgnikach.

W przypadku braku dostępności w zakresie sterowania bezprzewodowego dopuszcza się sterowanie za pośrednictwem przewodów sterowniczych zlokalizowanych w obrębie tabliczki słupowej zakończonych kostką przyłączeniową w celu wykonania programowania oprawy. Dodatkowo w takim rozwiązaniu w ramach realizacji zadania należy dostarczyć moduł sterowania/programowania oprawy wraz ze szkoleniem w zakresie jego obsługi dla co najmniej 2 osób w siedzibie przedsiębiorstwa, które będzie realizowało w/w szkolenie.

3.3.3. Słupy oświetleniowe.

Oświetlenie drogowe zaprojektowano na słupach ośmiokątnych. Dla oświetlenia zaprojektowano słupy typu SO8/4 o wysokości $h=8\text{m}$ montowane na prefabrykowanych fundamentach prod. Elmonter-Zagórzów. W słupach oświetleniowych należy zastosować typowe tabliczki słupowe, TB-1 wyposażone w listwy zaciskowe i zabezpieczenia Wt 400V 6A E14 firmy ROSA. W słupach należy uziemić przewód neutralny. Łącznie z kablem oświetleniowym w rowie kablowym układać bednarke Fe/Zn 25x4mm łączoną z każdym słupem oświetleniowym. Rezystancja każdego z uziomów nie może przekroczyć wartości $30\ \Omega$. W przypadku nie uzyskania wymaganej rezystancji uziomu należy wykonać uziom pionowy z pręta stalowego o średnicy 20mm. Należy wykonać oznakowanie słupów zgodnie z wytycznymi inwestora.

3.4. UKŁADANIE KABLI

Trasy projektowanych kabli oraz usytuowanie słupów oświetleniowych i szafek oświetleniowych pokazano na sytuacji. Wykopy rowów kablowych wykonywać **RĘCZNIE**. Kable układać w ziemi na głębokości 0,7m w warstwie piasku (z góry i z dołu) o grubości 10cm, a następnie zasypać je warstwą gruntu rodzimego o grubości co najmniej 15cm i przykryć folią koloru niebieskiego . Grubość folii powinna wynosić minimum 0,5mm, a jej szerokość nie powinna być mniejsza niż 30cm.

Kable oraz trasy kablowe należy oznakować zgodnie z przepisami (opaski kablowe). Wykopy rowu kablowego oznaczyć i zabezpieczyć, a w miejscach przejść pieszych zainstalować pomosty z poręczami.

Przy skrzyżowaniach i zbliżeniach z istniejącymi urządzeniami podziemnymi zachować odległości pionowe i poziome zgodnie z PN-76/E-05125. W miejscach skrzyżowań kabli z drogami z innymi przewodami wykonać przepusty i osłony kablowe z rur osłonowych typu DVK oraz SRS prod. Arot.

Wszystkie prace wykonać w układzie bez napięciowym tzn. po wyłączeniu zasilania i sprawdzeniu braku napięcia oraz po zabezpieczeniu linii i urządzeń przed jego nawet przypadkowym pojawieniem się.

3.5. OCHRONA PRZECIWPORAŻENIOWA DODATKOWA

Jako ochronę dodatkową przed porażeniem prądem elektrycznym zastosowano SAMOCZYNNE WYŁĄCZENIE ZASILANIA.

Ochronie podlegają wszystkie metalowe obudowy i korpusy urządzeń elektrycznych mogące znaleźć się pod napięciem.

UWAGI KOŃCOWE:

1. Wszystkie zmiany techniczne oraz materiałowe należy każdorazowo uzgodnić z inspektorem nadzoru branży elektrycznej oraz autorem projektu.
2. Całość prac montażowych wykonać zgodnie z przepisami, normami oraz wymogami BHP.
3. Linie kablowe przed zasypaniem zgłosić do OPGK w celu inwentaryzacji.
4. Po zakończeniu robót wykonać pomiary skuteczności ochrony dodatkowej, impedancji pętli zawarcia, rezystancji izolacji kabli, a z czynności tych sporządzić protokoły pomiarów i badań.
5. Do odbioru przygotować wymaganą dokumentację formalno-prawną i techniczną

inż. Miłosz Ruszel
Uprawniony projektant i kierownik budowy
w specjalności sieci i instalacji elektrycznych
(bez ograniczeń)
ul. F. Chopina 5/1, 56-400 Oleśnica
290/DOS/06



OBLICZENIA TECHNICZNE

4.0 OBLICZENIA LINII KABLOWEJ

4.1. Obciążenie linii kablowej

a. zestawienie obciążenia

- linia oświetleniowa (11 opraw) $P_s = 550W$

b. prąd obciążenia linii

$$J_o = \frac{550}{1,73 \times 400 \times 0,85} = 0,9 \text{ A}$$

c. typ i przekrój kabla

Linie zasilającą oświetlenie wykonać kablem YAKXS 4x35mm²

d. prąd zapłonu lamp

- ilość opraw na fazie $n = 3$
- prąd zapłonu jednej lampy $1,8 \times J_N$

$$J_z = (3 \times 0,62) \times 1,8 = 3,3 \text{ A}$$

Linie zasilającą zabezpieczyć w szafce oświetleniowej RSOU bezpiecznikiem zwłocznym 20A

4.2 Spadek napięcia linii kablowej

$$J_o = 0,9 \text{ A}, l = 580 \text{ m}, s = 35 \text{ mm}^2 \text{ AL.}$$

a. długość zastępcza linii

$$l_z = 580 \text{ m}$$

$$dU_o = \frac{100 \times 1,73 \times 0,9 \times 580 \times 0,85}{33 \times 400 \times 35} = 0,16\%$$

4.3. Maksymalny spadek napięcia.

$$dU_{\max} = dU_o = 0,16\%$$


$$dU_{\max} = 0,16 \% < dU_{\text{dop}} = 4 \%$$

inż. Miłosz Ruszel
Uprawniony projektant i kierownik budowy
w specjalności sieci i instalacji elektrycznych
(bez ograniczeń)
ul. F. Chopina 5/1, 56-400 Oleśnica
290/DOS/06



5.0 OBLICZENIA FOTOMETRYCZNE



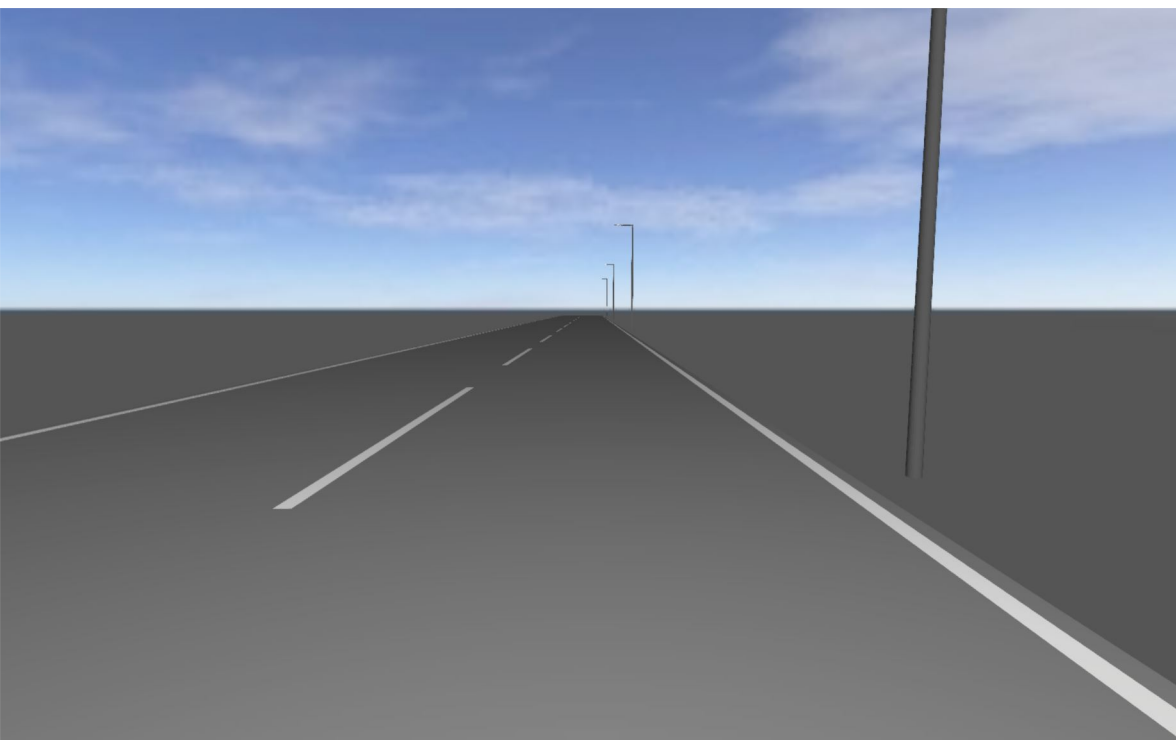

ul. Ziołowa, Chrzóstawa Wielka gm. Czernica

Treść

Strona tytułowa	1
Treść	2
Lista opraw	3

Syt. 1 · -

Podsumowanie (do EN 13201:2015)	4
---------------------------------------	---

Syt. 2 · -

Podsumowanie (do EN 13201:2015)	7
---------------------------------------	---

Lista opraw

 Φ_{razem}

46760 lm

 P_{razem}

368.0 W


Skuteczność świetlna

127.1 lm/W


Szt.	Producent	Numer artykułu	Nazwa artykułu	P	Φ	Skuteczność świetlna
8	Schröder		TECEO S / 5367 / 20 LEDs 700mA NW 740 46W / / 484742	46.0 W	5845 lm	127.1 lm/W

Syt. 1 · -

Podsumowanie (do EN 13201:2015)

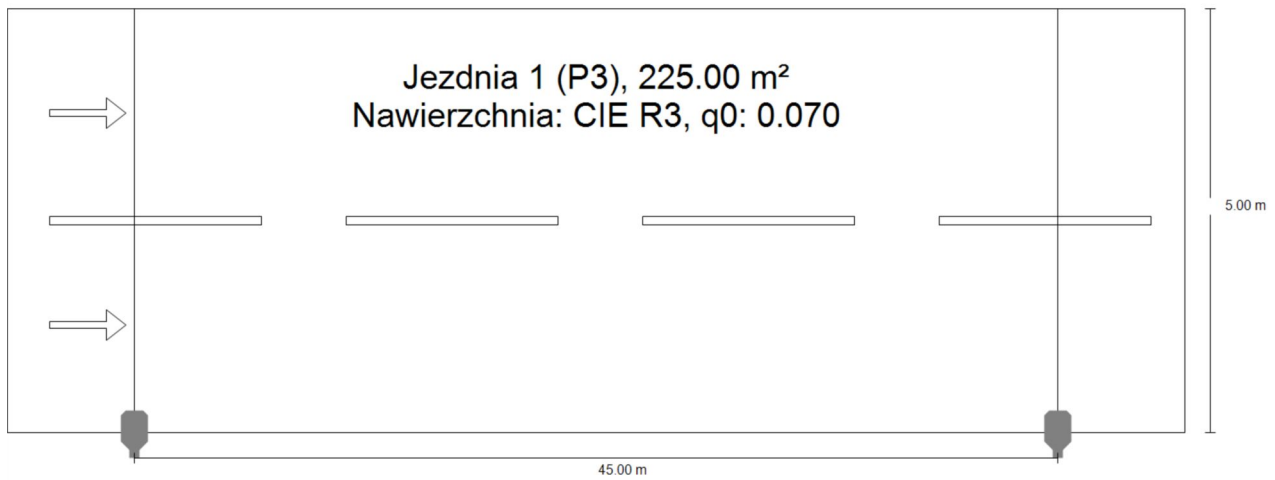


Syt. 1 · -

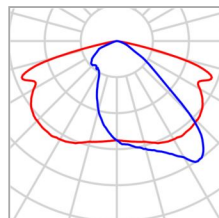Podsumowanie (do EN 13201:2015)

Producent	Schröder	P	46.0 W
Nazwa artykułu	TECEO S / 5367 / 20 LEDs 700mA NW 740 46W / / 484742	Φ_{Lampa}	7080 lm
		Φ_{Oprawa}	5845 lm
Wyposażenie	1x 20 LEDs 700mA NW 740	η	82.55 %

TECEO S / 5367 / 20 LEDs 700mA NW 740 46W / / 484742 (z jednej strony na dole)

Odstęp słupa	45.000 m
(1) Wysokość punktu świetlnego	8.000 m
(2) Nawis punktu świetlnego	0.000 m
(3) Nachylenie wysięgnika	0.0°
(4) Długość wysięgnika	0.000 m
Godziny pracy w ciągu roku	4000 h: 100.0 %, 46.0 W
Zużycie	1012.0 W/km
ULR / ULOR	0.00 / 0.00
Maks. natężenia światła W każdym kierunku tworzącym podany kąt z dolną linią pionową przy zainstalowanym i gotowym do użytku oświetleniu.	$\geq 70^\circ$: 621 cd/klm $\geq 80^\circ$: 105 cd/klm $\geq 90^\circ$: 0.00 cd/klm
Klasa natężenia oświetlenia Wartości natężenia światła w [cd/klm] do obliczania klasy natężenia światła odnoszą się do strumienia świetlnego lampy, zgodnie z EN 13201:2015.	G*2
Klasa wskaźnika oślnienia	D.5

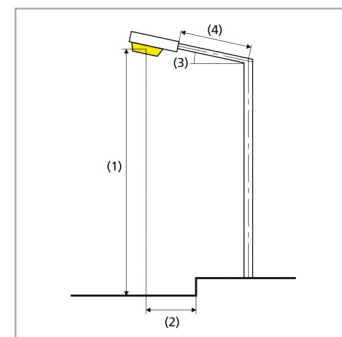

Syt. 1 · -

Podsumowanie (do EN 13201:2015)

Wyniki dla pól oceny

	Rozmiar	Obliczono	Zad.	Kontrola
Jezdnia 1 (P3)	E _m	8.77 lx	[7.50 - 11.25] lx	✓
	E _{min}	1.76 lx	≥ 1.50 lx	✓


Obliczono współczynnik konserwacji 0.80 dla instalacji.

Wyniki dla wskaźników wydajności energetycznej


	Rozmiar	Obliczono	Zużycie
Syt. 1	D _p	0.023 W/lx*m ²	-
TECEO S / 5367 / 20 LEDs 700mA NW 740 46W / / 484742 (z jednej strony na dole)	D _e	0.8 kWh/m ² rok,	184.0 kWh/rok

Syt. 2 · -

Podsumowanie (do EN 13201:2015)

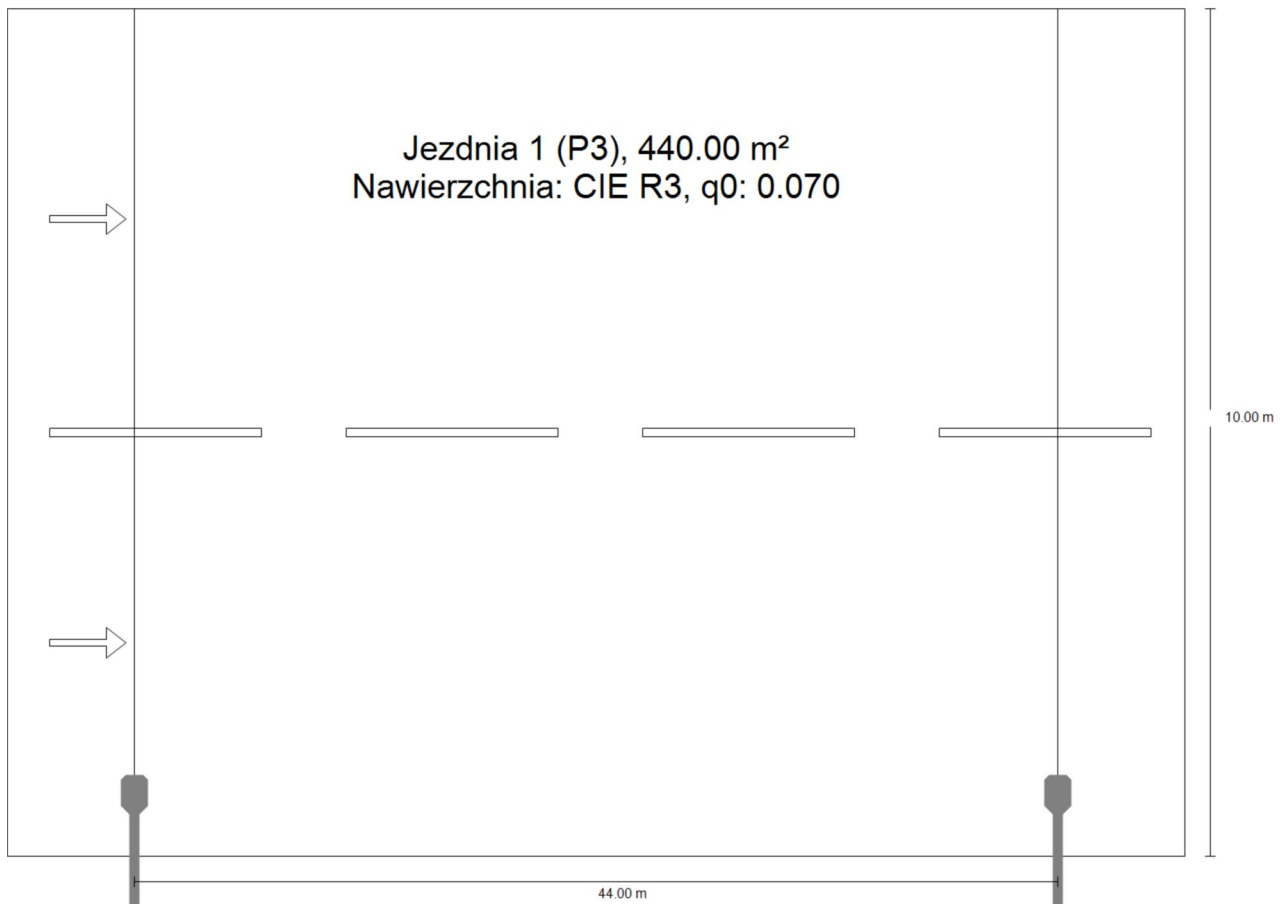


Syt. 2 · -

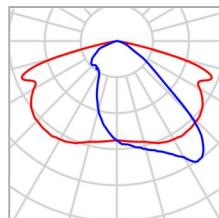Podsumowanie (do EN 13201:2015)

Producent	Schröder	P	46.0 W
Nazwa artykułu	TECEO S / 5367 / 20 LEDs 700mA NW 740 46W / / 484742	Φ_{Lampa}	7080 lm
		Φ_{Oprawa}	5845 lm
Wyposażenie	1x 20 LEDs 700mA NW 740	η	82.55 %

TECEO S / 5367 / 20 LEDs 700mA NW 740 46W / / 484742 (z jednej strony na dole)

Odstęp słupa	44.000 m
(1) Wysokość punktu świetlnego	8.000 m
(2) Nawis punktu świetlnego	0.700 m
(3) Nachylenie wysięgnika	0.0°
(4) Długość wysięgnika	1.000 m
Godziny pracy w ciągu roku	4000 h: 100.0 %, 46.0 W
Zużycie	1058.0 W/km
ULR / ULOR	0.00 / 0.00
Maks. natężenia światła W każdym kierunku tworzącym podany kąt z dolną linią pionową przy zainstalowanym i gotowym do użytku oświetleniu.	$\geq 70^\circ$: 621 cd/klm $\geq 80^\circ$: 105 cd/klm $\geq 90^\circ$: 0.00 cd/klm
Klasa natężenia oświetlenia Wartości natężenia światła w [cd/klm] do obliczania klasy natężenia światła odnoszą się do strumienia świetlnego lampy, zgodnie z EN 13201:2015.	G*2
Klasa wskaźnika ośnienia	D.5

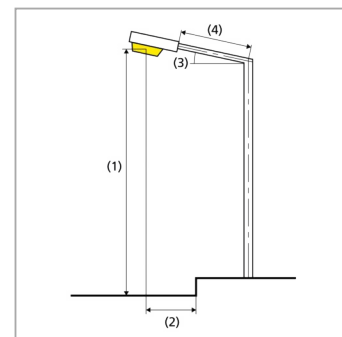

Syt. 2 · -

Podsumowanie (do EN 13201:2015)

Wyniki dla pól oceny

	Rozmiar	Obliczono	Zad.	Kontrola
Jezdnia 1 (P3)	E _m	7.53 lx	[7.50 - 11.25] lx	✓
	E _{min}	1.68 lx	≥ 1.50 lx	✓

Obliczono współczynnik konserwacji 0.80 dla instalacji.

Wyniki dla wskaźników wydajności energetycznej

	Rozmiar	Obliczono	Zużycie
Syt. 2	D _p	0.014 W/lx*m ²	-
TECEO S / 5367 / 20 LEDs 700mA NW 740 46W / / 484742 (z jednej strony na dole)	D _e	0.4 kWh/m ² rok,	184.0 kWh/rok



URZĄD GMINY CZERNICA

Czernica, dnia 23.11.2022 r.

GPI.7211.124.2022.RM.6

Miłosz Ruszel
Firma Handlowo – Usługowa „Mikar”
ul. Fryderyka Chopina 5/1
56-400 Oleśnica

Dotyczy uzgodnienia: oświetlenia drogowego ul. Ziółowej w Chrzastawie Wielkiej.

W odpowiedzi na pismo w sprawie jak wyżej, Wójt Gminy Czernica uzgadnia projekt budowy oświetlenia drogowego projektowanego na działkach drogowych nr 159, 811/19, 160/17 (ul. Ziółowa) w Chrzastawie Wielkiej

po spełnieniu poniższych warunków:

1. Trasę linii kablowej należy wykonać zgodnie z projektem.
2. Roboty prowadzić bez wstrzymywania ruchu drogowego.
3. Roboty związane z przejściem poprzecznym linii kablowej przez utwardzone drogi, podjazdy i chodniki należy wykonywać przeciskiem lub przewiertem na głębokości co najmniej 1 m.
4. Uszkodzone elementy drogi należy naprawić, z zastosowaniem nowych materiałów, lub rozebranych, ale nieuszkodzonych i niezanieczyszczonych.
5. Po zakończeniu prac grunt należy zagęścić i uporządkować, w tym teren zielony obsiać trawą. Pobocze naprawić z wykorzystaniem kruszywa granitowego frakcji 0-31,5 mm grubości min. 10 cm po zagęszczeniu z zachowaniem odpowiednich spadków.
6. Termin wykonywania robót uzgodnić z Urzędem Gminy Czernica.
- Gmina Czernica nie ponosi odpowiedzialności za kolizje z innymi urządzeniami obcymi, znajdującymi się na w/w działkach. Lokalizację tych urządzeń uzgodnić należy z ich użytkownikami.
8. Niniejsze uzgodnienie:
 - nie zwalnia wnioskodawcy od obowiązku dokonania czynności formalno-prawnych wynikających z odrębnych przepisów prawnych,
 - stanowi prawo inwestora do dysponowania terenem na cele budowlane w myśl ustawy Prawo budowlane.

Uzgodnienie traci ważność w przypadku niedotrzymania w/w warunków.

Z up. WOJTA
Zastępca Kierownika Referatu
Gospodarki Przemysłowej i Inwestycji
Robert Makiela

W załączeniu:

Mapa z oznaczonym projektowanym oświetleniem drogowym.

Sprawę prowadzi: Robert Makiela, tel. 601816683

PARAMETRY TECHNICZNE OPRAWY DROGOWEJ W TECHNOLOGII LED

TECEO S 20L700mA 5367 NW

PARAMETRY KONSTRUKCYJNE

- budowa oprawy dwukomorowa (otwarcie komory osprzętu nie powoduje rozszczelnienia komory optycznej)
- materiał korpusu – odlew aluminium malowany proszkowo
- materiał klosza – szkło hartowane płaskie
- montaż na wysięgniku lub słupie o średnicy $\varnothing 48-60\text{mm}$
- oprawa wyposażona w uniwersalny uchwyt pozwalający na montaż zarówno na wysięgniku jak i bezpośrednio na słupie, a także pozwalający na zmianę kąta nachylenia oprawy w zakresie $0-10^\circ$ (montaż bezpośredni) lub $0-15^\circ$ (montaż na wysięgniku)
- budowa oprawy pozwala na szybką wymianę układu optycznego oraz modułu zasilającego
- stopień odporności klosza na uderzenia mechaniczne – IK09
- szczelność komory optycznej – IP66
- szczelność komory elektrycznej – IP66
- możliwość wyposażenia oprawy w rozłącznik nożowy
- wygląd, styl i wielkość oprawy podobny do rysunków zamieszczonych poniżej

PARAMETRY ELEKTRYCZNE I FUNKcjONALNOŚĆ

- moc maksymalna uwzględniające wszystkie straty: 46W
- znamionowe napięcie pracy – 230V/50Hz
- układ zasilający umożliwiający zaprogramowanie co najmniej 5-ciu stopni autonomicznej redukcji mocy i strumienia świetlnego bez zewnętrznego sygnału sterującego, zgodnie z ustalonym wcześniej harmonogramem
- ochrona przed przepięciami – 10kV
- klasa ochronności elektrycznej: I lub II
- zakres temperatury pracy oprawy od -40°C do $+35^\circ\text{C}$

PARAMETRY OŚWIETLENIOWE I POTWIERDZENIA

- rodzaj źródła światła – LED
- strumień świetlny źródeł światła: 7000lm
- zakres temperatury barwowej źródeł światła – 3900-4300K
- utrzymanie strumienia świetlnego w czasie: 90% po 100 000h (zgodnie z IES LM-80 - TM-21)
- wartości wskaźnika udziału światła wysyłanego ku górze (ULOR) zgodne z Rozporządzeniem WE nr 245/2009
- dane fotometryczne oprawy zamieszczone w programie komputerowym pozwalającym wykonać obliczenia parametrów oświetleniowych
- w przypadku zastosowania rozwiązań zamiennych należy dostarczyć źródłowe pliki obliczeniowe
- różnica danych fotometrycznych proponowanej oprawy równoważnej nie powinna być większa niż $\pm 5\%$ w stosunku do podanych poniżej
- sprawność układu optycznego nie mniejsza niż podana poniżej
- oprawa musi być oznakowana znakiem CE oraz posiadać deklarację zgodności
- oprawa musi posiadać aktualny certyfikat akredytowanego ośrodka badawczego potwierdzający wykonanie wyrobu zgodnie z Normami zharmonizowanymi z Dyrektywą LVD (PN-EN 60598-1/PN-EN

60598-2-3) oraz zachowanie reżimów produkcji i jej powtarzalności, zgodnie z Typem 5 wg ISO/IEC 17067, certyfikat ENEC + lub równoważny

- oprawa musi posiadać aktualny certyfikat akredytowanego ośrodka badawczego potwierdzający wiarygodność podawanych przez producenta parametrów funkcjonalnych deklarowanych w momencie wprowadzenia wyrobu do obrotu, takich jak: napięcie zasilania, pobierana moc, skuteczność świetlna, temperatura barwowa, strumień świetlny, certyfikat ENEC+ lub równoważny
- Bezprzewodowa komunikacja z oprawą poprzez standard Bluetooth 4.1. Możliwość zdalnego przeprogramowania oraz diagnostyki parametrów zasilacza bez konieczności fizycznego dostępu do oprawy
- Gwarancja na oprawy nie krótsza niż 10 lat


SMART LABEL

Oprawy oświetleniowe wyposażone w etykietę z kodem QR wraz z dodatkową naklejką do umieszczenia np. we wnęce słupowej i/lub na projekcie. Kod QR poprzez użycie dedykowanej aplikacji producenta umożliwia uzyskanie pełnej charakterystyki oprawy i dostęp do informacji takich jak:

- parametry:
 - fotometryczne: ilość i rodzaj diod, temperatura barwowa, strumień świetlny, optyka;
 - elektryczne: moc, współczynnik mocy dla mocy znamionowej, klasa ochronności, rodzaj użytego zasilacza oraz profil jego wysterowania;
 - mechaniczne: stopień IP, stopień IK, kolor, waga, sposób montażu;
- dokumentacji oprawy - instrukcja montażu;
- instrukcji serwisowania w przypadku nieprawidłowego działania oprawy oświetleniowej;
- listy części zamiennych wraz z kodami producenta


PRZYKŁADOWE ZDJĘCIA, WYMIARY I KRZYWA FOTOMETRYCZNA

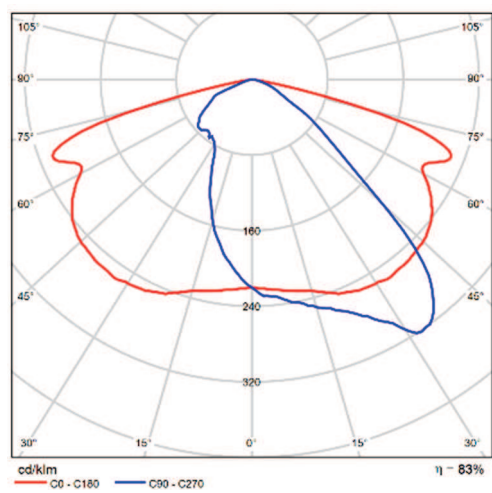



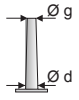
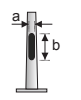
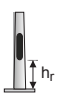
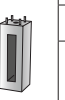

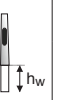







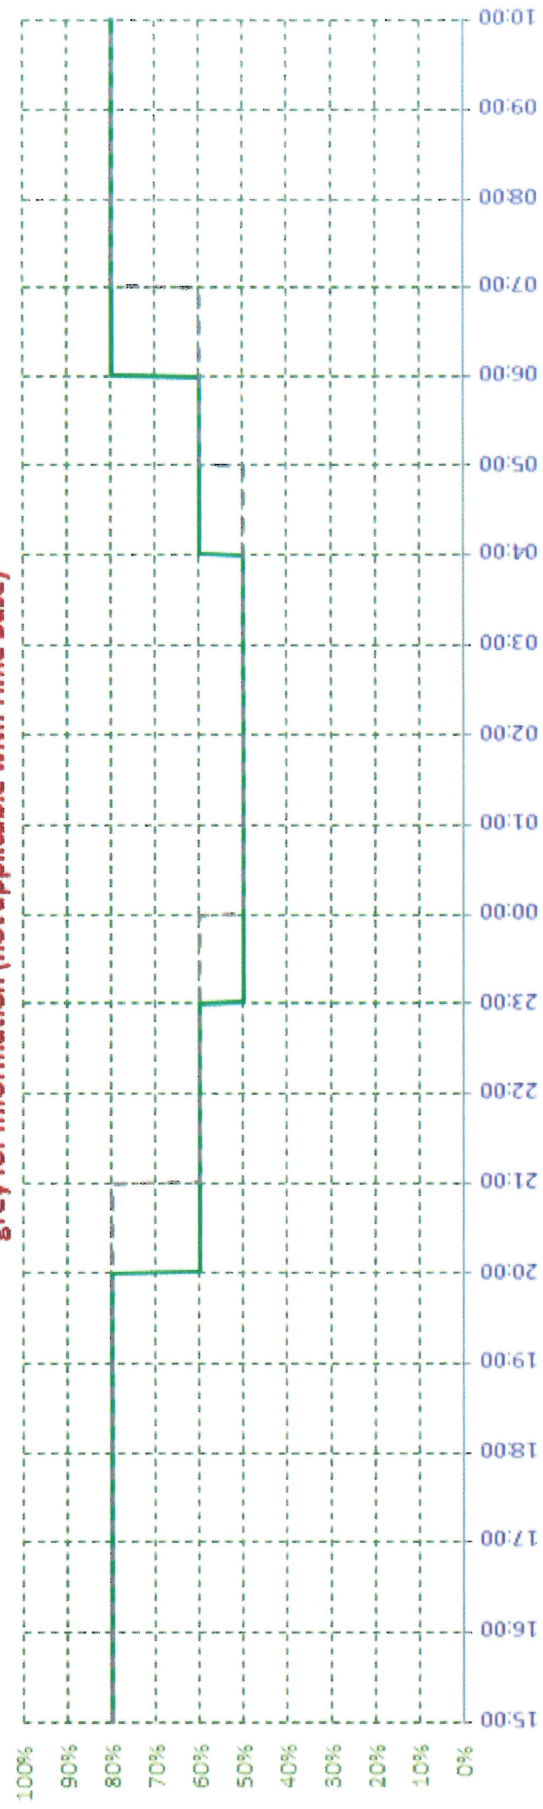



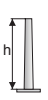



 




 
























Czernica Dimming profile

For country applying daylight saving the corresponding dimming profile during summer time is indicated in dot grey for information (not applicable with Time Base)




8÷10m słupy oświetleniowe / Lighting poles


Typ Type	Przekrój Profile	 [m]	 [mm]	 g/d [mm]	 a x b [mm]	 [mm]		maksymalna powierzchnia wiatrowa [m²] max wind area			 [kg]	 [m]	M [kNm]	T [kN]	 [kg]
								strefa wiatrowa / wind zone							
								 do 300 m n.p.m.	 do 300 m n.p.m.	 do 450 m n.p.m.					
CN 8/3/60/F160		8	3	60/149	85x400	500	D16/140	0,54	0,30	0,40	40	-	7,32	1,41	70
CN 8/3/60/W		8	3	60/149	85x400	600	-	0,54	0,30	0,40	40	1,2	7,32	1,41	80
CN 8/4/64/F160		8	4	61/150	85x400	500	D16/160	0,98	0,62	0,77	40	-	10,51	1,80	91
CN 8/4/64/W		8	4	61/150	85x400	600	-	0,98	0,62	0,77	40	1,2	10,51	1,80	107
CN 8/3/76/F220		8	3	76/165	100x400	500	D22/150	0,68	0,42	0,53	40	-	8,46	1,52	84
CN 8/3/76/W		8	3	76/165	100x400	600	-	0,69	0,42	0,53	40	1,2	8,46	1,52	91
CN 8/4/76/F220		8	4	76/165	100x400	500	D22/150	1,21	0,79	0,97	40	-	12,14	1,97	108
CN 8/4/76/W		8	4	76/165	100x400	600	-	1,20	0,79	0,97	40	1,2	12,14	1,97	121
CN 8/4/89/F220		8	4	89/178	100x400	500	D22/150	1,56	1,06	1,27	50		14,8	2,28	119
SO 8/3/F160		8	3	60/160	100x400	500	D16/140	0,67	0,36	0,50	50	-	9,33	1,45	71
SO 8/4/F160		8	4	63/161	100x400	500	D16/160	1,27	0,80	1,01	50	-	13,96	2,52	93
SX 8/3/F220		8	3	60/189	100x400	500	D22/150	1,29	0,81	1,02	50	-	14,13	2,62	86
SX 8/4/F220		8	4	63/190	100x400	500	D22/180	2,28	1,52	1,85	50	-	21,31	3,50	111
SRN 8-3/60/F160		8	2,9-4	60/113	85x400	600	D16/140	0,44	0,27	0,35	15	-	7,43	1,48	75
SRN 8-3/60/W		8	2,9-4	60/133	85x400	600	-	0,44	0,27	0,35	15	1,2	7,48	1,48	90
CN 9/3/60/F160		9	3	60/160	85x400	500	D16/140	0,49	0,27	0,37	40	-	8,66	1,53	82
CN 9/3/60/W		9	3	60/160	85x400	600	-	0,49	0,27	0,36	40	1,5	8,66	1,53	97
CN 9/4/64/F160		9	4	61/161	85x400	500	D16/160	0,94	0,59	0,74	40	-	12,55	1,94	108
CN 9/4/64/W		9	4	61/161	85x400	600	-	0,94	0,59	0,74	40	1,5	12,55	1,94	130
CN 9/3/76/F220		9	3	76/177	100x400	500	D22/150	0,63	0,37	0,48	40	-	9,84	1,61	97
CN 9/3/76/W		9	3	76/177	100x400	600	-	0,63	0,37	0,48	40	1,5	9,84	1,61	110
CN 9/4/76/F220		9	4	76/177	100x400	500	D22/150	1,18	0,77	0,94	40	-	14,53	2,12	125
CN 9/4/76/W		9	4	76/177	100x400	600	-	1,17	0,77	0,94	40	1,5	14,53	2,12	146
CN 9/4/89/F220		9	4	89/189	100x400	500	D22/180	1,47	0,99	1,20	50		17,13	2,37	137
SO 9/3/F160		9	3	60/160	100x400	500	D16/140	0,43	0,18	0,29	50	-	9,47	1,98	79
SO 9/4/F160		9	4	63/161	100x400	500	D16/160	0,94	0,54	0,72	50	-	14,11	2,35	104
SX 9/3/F220		9	3	60/189	100x400	500	D22/150	0,90	0,50	0,67	50	-	13,70	2,52	95
SX 9/4/F220		9	4	63/190	100x400	500	D22/180	1,78	1,14	1,42	50	-	21,52	3,38	124
CN 10/3/60/F220		10	3	60/171	85x400	500	D22/150	0,45	0,23	0,32	40	-	10,10	1,63	99
CN 10/3/60/W		10	3	60/171	85x400	600	-	0,45	0,23	0,32	40	1,5	10,10	1,63	111
CN 10/4/64/F220		10	4	61/172	85x400	500	D22/150	0,91	0,56	0,71	40	-	14,68	2,07	129
CN 10/4/64/W		10	4	61/172	85x400	600	-	0,91	0,56	0,71	40	1,5	14,68	2,07	149
CN 10/3/76/F220		10	3	76/188	100x400	500	D22/150	0,57	0,33	0,43	40	-	11,35	1,71	111
CN 10/3/76/W		10	3	76/188	100x400	600	-	0,57	0,33	0,43	40	1,5	11,35	1,71	126
CN 10/4/76/F220		10	4	76/188	100x400	500	D22/180	1,13	0,73	0,90	40	-	16,81	2,22	144
CN 10/4/76/W		10	4	76/188	100x400	600	-	1,13	0,73	0,90	40	1,5	16,81	2,22	166
CN 10/4/89/F220		10	4	89/200	100x400	500	D22/180	1,40	0,94	1,14	50		19,6	2,50	157
SX 10/3/F220		10	3	60/189	100x400	500	D22/150	0,62	0,29	0,43	50	-	13,83	2,54	104
SX 10/4/F220		10	4	63/190	100x400	500	D22/180	1,39	0,84	1,09	50	-	21,78	3,31	136

○ - ośmiokąt / octagonal-conical ○ - rura / tubular ⊙ - stożek / round-conical



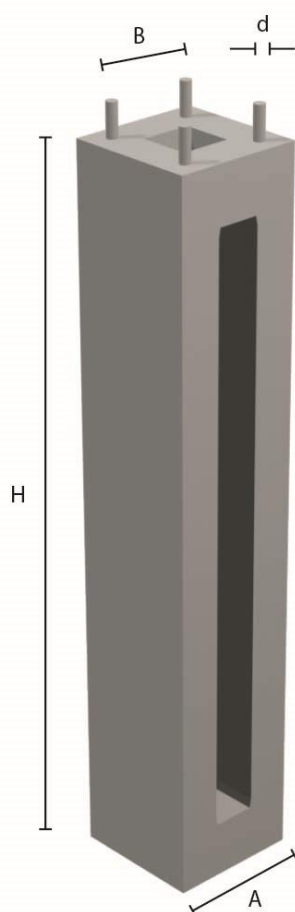

TYP	H [mm]	A [mm]	B [mm]	d [mm]	Waga ~[Kg]	h szpilki ~[mm]
D16/160	1600	260	160	20	172	60
Rodzina fundamentów wg certyfikatu ZKP	Fundamenty pod słupy i maszty oświetleniowe typ S					
Pełna nazwa producenta	Fundament D16/160 (1600/260) 4xM20/160/S60/4N4PP4PS					
Wypożyczenie jednego fundamentu	- podkładka poszerzana x 4szt. - podkładka sprężynowa x 4szt. - nakrętka ocynkowana M20 x 4szt. - kapturek plastikowy x 4szt.					
Przeznaczenie	Do montażu konstrukcji wsporczych (np. słupy oświetleniowe)					
Materiały	Beton		C30/37			
	Zbrojenie		Pręty zbrojeniowe – STAL B500SP			
	Kotwy		Pręt ocynkowany nagwintowany – klasa 5.8			
Zabezpieczenie powierzchni	EMULBIT EKO					
Norma	PN – EN 14991:2010 Prefabrykaty z betonu. Elementy fundamentów.					
Certyfikat ZKP	1487-CPR-63/ZKP/10					
Uwaga	Dobór rodzaju i wymiarów fundamentu jest każdorazowo uzależniony od warunków posadowienia, a obowiązek prawidłowego ich doboru, zgodnie z przepisami Prawa Budowlanego spoczywa na projektancie.					

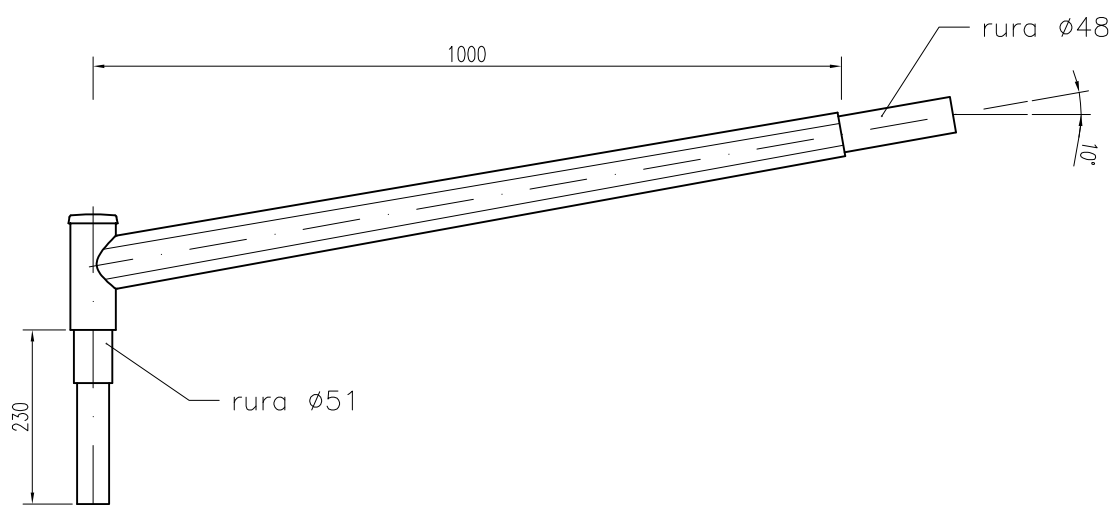

- Materiał: stal S235 wg PN-EN 10025
- Ochrona antykorozyjna: cynkowanie ogniowe wg PN-EN ISO 1461
- Wymiary i tolerancje zgodne z PN-EN 40-2
- Producent zastrzega sobie prawo wprowadzenia zmian



FIRMA HANDLOWO USŁUGOWA „MIKAR”
MIŁOSZ RUSZEL
UL. FRYDERYKA CHOPINA 5/1 56-400 OLEŚNICA NIP: 911-167-07-54
TEL./FAX: (071) 72-18-108, KOM. 0500-088-311

**PROJEKT TECHNICZNY
ARCHITEKTONICZNO-BUDOWLANY**

**Przebudowa drogi w zakresie budowy oświetlenia drogowego w
miejscowości Chrzastawa Wielka ul. Ziołowa, gm. Czernica.**

BRANŻA:	ELEKTRYCZNA
OBIEKT:	OŚWIETLENIE DROGOWE – LINIA KABLOWA N.N. 0,4 kV
MIEJSCOWOŚĆ:	CHRZĄSTAWA WIELKA DZ. NR 159, 811/19, 160/17,90, GM. CZERNICA. INWESTYCJA PRZEBIEGA PRZEZ DZ. NR 159, 811/19, 160/17,90.
INWESTOR:	GMINA CZERNICA UL. KOLEJOWA 3 55-003 CZERNICA
PROJEKTANT:	MIŁOSZ RUSZEL nr upr. 290/DOŚ/06

inż. Miłosz Ruszel
Uprawniony projektant i kierownik budowy
w specjalności sieci i instalacji elektrycznych
(bez ograniczeń)
ul. F. Chopina 5/1, 56-400 Oleśnica
290/DOŚ/06

EGZ. NR:

1

Oleśnica, listopad 2022 r.

PROJEKT TECHNICZNY ARCHITEKTONICZNO-BUDOWLANY

1. CHARAKTERYSTYKA OBIEKTU

Przedmiotem niniejszego opracowania jest budowa oświetlenia drogowego ul. Ziołowej w miejscowości Chrzastawa Wielka. Oświetlenie zostało zaprojektowane zgodnie z: Polską Normą PN-76/E-02032- oświetlenie dróg publicznych, projektem normy europejskiej EN 13201 – oświetlenie dróg oraz w oparciu o zalecenia Polskiego Komitetu Oświetleniowego nr 1/97 – zalecenia oświetlenia dróg i ulic.

Zasilanie słupów oświetleniowych należy wykonać w układzie sieci TN-C, natomiast zasilanie opraw oświetleniowych w układzie sieci TN-S

W układzie zasilania opraw rozdzielono funkcje przewodu ochronno-neutralnego na przewód ochronny PE i przewód neutralny N. Rozdzielenie funkcji projektuje się wykonać w każdym słupie w tabliczce oświetleniowej.

2. PODSTAWA OPRACOWANIA

- umowa z Urzędem Gminy Czernica.
- mapa sytuacyjno-wysokościowa do celów projektowych.
- obowiązujące przepisy i normy.
- uchwała Rady Gminy Czernica z dnia 18 marca 2002 roku w sprawie uchwalenia miejscowego planu zagospodarowania przestrzennego terenów zabudowy mieszkaniowej jednorodzinnej we wsi Chrzastawa Wielka, gmina Czernica.

3. OBSZAR ODDZIAŁYWANIA INWESTYCJI

Zgodnie z art. 20 ust. 1 pkt. 1c Prawa Budowlanego obszar oddziaływania wyznacza przebieg projektowanego oświetlenia. Inwestycja nie wywiera wpływu na działki sąsiednie i nie wprowadza ograniczeń w ich zagospodarowaniu. Obszar oddziaływania obiektu wyznaczono na podstawie normy PN-76/E-05125 Elektroenergetyczne i sygnalizacyjne linie kablowe – projektowanie i budowa.

4. ZAKRES OPRACOWANIA

4.1. Zasilanie oświetlenia

Projektowane oświetlenie ul. Ziołowej projektuje się z istniejącego oświetlenia drogowego będącego na majątku Gminy Czernica wykonanego zgodnie z uzgodnieniem właściciela oświetlenia. Trasa projektowanego oświetlenia drogowego przedstawiona jest na planie zagospodarowania terenu rys nr 01/E.

4.2. Szafka oświetleniowa.

Sterownię oświetleniem zaprojektowano jako samoczynne przy pomocy istniejącej szafki sterowania oświetleniem drogowym.



4.3. Oświetlenie ulic.

4.3.1 Sterowanie oświetleniem.

Sterownię oświetleniem zaprojektowano jako samoczynne przy pomocy istniejącej szafki sterowania oświetleniem drogowym.

4.3.2 Oprawy oświetleniowe i źródła światła.

Ze względu na wysoką skuteczność świetlną, trwałość i stałość strumienia świetlnego w czasie, zaleca się stosowanie opraw w technologii LED typu typu TECEO GEN2 S 5367 / 20 LEDs 700mA NW 740 46 W z redukcją mocy wg diagramu oraz sterowaniem bezprzewodowym za pośrednictwem modułu bluetooth prod. Schreder. Projektowane oprawy montować bezpośrednio na słupach oraz wysięgnikach.

W przypadku braku dostępności w zakresie sterowania bezprzewodowego dopuszcza się sterowanie za pośrednictwem przewodów sterowniczych zlokalizowanych w obrębie tabliczki słupowej zakończonych kostką przyłączeniową w celu wykonania programowania oprawy. Dodatkowo w takim rozwiązaniu w ramach realizacji zadania należy dostarczyć moduł sterowania/programowania oprawy wraz ze szkoleniem w zakresie jego obsługi dla co najmniej 2 osób w siedzibie przedsiębiorstwa, które będzie realizowało w/w szkolenie.

4.3.3 Słupy oświetleniowe.

Oświetlenie drogowe zaprojektowano na słupach ośmiokątnych. Dla oświetlenia zaprojektowano słupy typu SO8/4 o wysokości $h=8m$ montowane na prefabrykowanych fundamentach prod. Elmonter-Zagórów. W słupach oświetleniowych należy zastosować typowe tabliczki słupowe, TB-1 wyposażone w listwy zaciskowe i zabezpieczenia Wt 400V 6A E14 firmy ROSA. W słupach należy uziemić przewód neutralny. Łącznie z kablem oświetleniowym w rowie kablowym układać bednarkę Fe/Zn 25x4mm łączoną z każdym słupem oświetleniowym. Rezystancja każdego z uziomów nie może przekroczyć wartości 30Ω . W przypadku nie uzyskania wymaganej rezystancji uziomu należy wykonać uziom pionowy z pręta stalowego o średnicy 20mm. Należy wykonać oznakowanie słupów zgodnie z wytycznymi inwestora.

5. UKŁADANIE KABLI

Trasy projektowanych kabli oraz usytuowanie słupów oświetleniowych i szafek oświetleniowych pokazano na sytuacji. Wykopy rowów kablowych wykonywać **RĘCZNIE**. Kable układać w ziemi na głębokości 0,7m w warstwie piasku (z góry i z dołu) o grubości 10cm, a następnie zasypać je warstwą gruntu rodzimego o grubości co najmniej 15cm i przykryć folią koloru niebieskiego . Grubość folii powinna wynosić minimum 0,5mm, a jej szerokość nie powinna być mniejsza niż 30cm.

Kable oraz trasy kablowe należy oznakować zgodnie z przepisami (opaski kablowe). Wykopy rowu kablowego oznaczyć i zabezpieczyć, a w miejscach przejść pieszych zainstalować pomosty z poręczami.



Przy skrzyżowaniach i zbliżeniach z istniejącymi urządzeniami podziemnymi zachować odległości pionowe i poziome zgodnie z PN-76/E-05125. W miejscach skrzyżowań kabli z drogami z innymi przewodami wykonać przepusty i osłony kablowe z rur osłonowych typu DVK oraz SRS prod. Arot.

Wszystkie prace wykonać w układzie bez napięciowym tzn. po wyłączeniu zasilania i sprawdzeniu braku napięcia oraz po zabezpieczeniu linii i urządzeń przed jego nawet przypadkowym pojawieniem się.

6. OCHRONA PRZECIWPORAŻENIOWA DODATKOWA

Jako ochronę dodatkową przed porażeniem prądem elektrycznym zastosowano SAMOCZYNNIE WYŁĄCZENIE ZASILANIA.

Ochronie podlegają wszystkie metalowe obudowy i korpusy urządzeń elektrycznych mogące znaleźć się pod napięciem.

7. ŚRODKI TECHNICZNE I ORGANIZACYJNE ZAPOBIEGAJĄCE NIEBEZPIECZEŃSTWOM

W celu zapobieżenia niebezpieczeństwom przy czynnych urządzeniach elektroenergetycznych pracownicy powinni być przeszkoleni w zakresie przepisów bhp oraz posiadać ważne zaświadczenie kwalifikacyjne. Prace przy czynnych urządzeniach elektroenergetycznych powinny być prowadzone zgodnie z „Instrukcją organizacji bezpiecznej pracy” przez zespół pracowników kwalifikowanych w rozumieniu ww instrukcji. Sposób prowadzenia prac i usunięcie zagrożeń określi każdorazowo poleceniodawca. Prace przy czynnych urządzeniach elektroenergetycznych powinny być prowadzone na urządzeniach wyłączonych spod napięcia lub w technologii PPN (prace pod napięciem). Prace na wysokości powinny być prowadzone z użyciem podnośnika hydraulicznego lub odpowiednich drabin a pracujący na wysokości powinni używać sprzętu ochrony osobistej i zabezpieczającego przed upadkiem z wysokości. Prace przy montażu słupów latarni powinny być prowadzone zgodnie z instrukcją opracowaną przez producenta słupów. W każdym miejscu pracy przy czynnych urządzeniach elektroenergetycznych powinien być wyznaczony kierujący zespołem. Podczas realizacji całego zamierzenia budowlanego objętego projektem należy przestrzegać przepisów bhp, a roboty wykonywać zgodnie z warunkami technicznymi wykonania i odbioru robót poszczególnych rodzajów.

8. UWAGI KOŃCOWE

- 8.1. Wszystkie zmiany techniczne oraz materiałowe należy każdorazowo uzgodnić z inspektorem nadzoru branży elektrycznej oraz autorem projektu.
- 8.2. Całość prac montażowych wykonać zgodnie z przepisami, normami oraz wymogami BHP.
- 8.3. Linie kablowe przed zasypaniem zgłosić do OPGK w celu inwentaryzacji.
- 8.4. Po zakończeniu robót wykonać pomiary skuteczności ochrony dodatkowej,



impedancji pętli zawarcia, rezystancji izolacji kabli, a z czynności tych sporządzić protokoły pomiarów i badań.

8.5. Do odbioru przygotować wymaganą dokumentację formalno-prawną i techniczną.

8.6. Dokumentacja projektowa jest zgodna z decyzją nr 12/2018 o ustaleniu lokalizacji celu publicznego.

inż. Miłosz Ruszel
Uprawniony projektant i kierownik budowy
w specjalności sieci i instalacji elektrycznych
(bez ograniczeń)
ul. F. Chopina 5/1, 56-400 Oleśnica
290/DDŚ/06



INFORMACJA DOTYCZĄCA ORGANIZACJI I BEZPIECZEŃSTWA OCHRONY ZDROWIA:

Strona tytułowa:

1. Nazwa obiektu: Projekt oświetlenia drogowego ul. Ziołowa,
2. Adres obiektu: Chrzastawa Wielka ul. Ziołowa,
3. Inwestor: Gmina Czernica ul. Kolejowa 3,
55-003 Czernica
4. Projektant: Miłosz Ruszel ul. Chopina 5/1, 56-400 Oleśnica.

Część opisowa:

1. Zakres robót dla całego zamierzenia budowlanego oraz kolejność realizacji poszczególnych obiektów:
 - a. Roboty budowlane będą wykonywane w następującej kolejności:
 - b. Ułożenie kabla
 - c. Posadowienie słupów oświetleniowych
2. Wykaz istniejących obiektów budowlanych:
 - a. Linia kablowa n/n.
3. Wskazanie elementów zagospodarowania działki lub terenu, które mogą stwarzać zagrożenie bezpieczeństwa i zdrowia ludzi.
 - a. Ułożenie kabla.
4. Wskazania dotyczące przewidywanych zagrożeń występujących podczas realizacji robót budowlanych, określające skalę i rodzaje zagrożeń oraz miejsce i czas wystąpienia.
 - a. Prace przy posadowieniu słupów oświetleniowych oraz szafek pomiarowych.
 - b. Wyłączenia na czas pracy – 8 godzin.
5. Wskazanie sposobu prowadzenia instruktażu pracowników przed przystąpieniem do realizacji robót szczególnie niebezpiecznych:
 - a. Przeszkolenie pracowników w zakresie BHP.
 - b. Prace prowadzić pod nadzorem właścicieli urządzeń.
6. Wskazanie środków technicznych i organizacyjnych, zapobiegających niebezpieczeństwom wynikającym z wykonywania robót budowlanych w strefach szczególnego zagrożenia zdrowia lub w ich sąsiedztwie, w tym zapewniających bezpieczną i sprawną komunikację, umożliwiającą szybką ewakuację na wypadek pożaru, awarii i innych zagrożeń:
 - a. Koordynację robót budowlano-montażowych należy dokonywać we wszystkich fazach procesu inwestycyjnego.




- b. Sprawdzenie urządzeń, maszyn i sprzętu zmechanizowanego, czy posiadają aktualne ważne dokumenty uprawniające ich do eksploatacji.
- c. Linie kablową niskiego napięcia 0,42/0,24 kV układać na głębokości 0,6 m.
- d. Przed wejściem na posesję układać mostki ochronne nad wykopem.
- e. Na skrzyżowaniach z drogami, instalacjami podziemnymi kabel chronić rurami ochronnymi.
- f. Wykopy należy zabezpieczyć poręczami ochronnymi zaopatrzonymi w napis „Osobom postronnym wstęp wzbroniony” , a w nocy – czerwonymi światłami ostrzegawczymi.
- g. Prace na wysokości większej niż 3 m nie wolno wykonywać w bardzo złych warunkach pogodowych.

inż. Miłosz Ruszel
Uprawniony projektant i kierownik budowy
w specjalności sieci i instalacji elektrycznych
(bez ograniczeń)
ul. F. Chopina 5/1, 56-400 Oleśnica
290/DOS/06



PROJEKT ZAGOSPODAROWANIA TERENU RYSUNEK WYKONAWCZY

- W MIEJSCACH SKŁADKOWYCH Z INNYMI INSTALACJAMI SIECI PODZIEMNEJ KABEL OŚWIETLIENIOWY UŁAĞKAĆ W RURACH OCHRONNYCH AROSTA (RURA ŚŚS Ø 75mm)
- PRZY PRZEDZIAŁACH PRZED PRZEGIŁEM KABEL OŚWIETLIENIOWY UŁAĞKAĆ NA CAŁEJ ƁŁUGOŚCI PRZEDZIAŁA
- W RURACH OCHRONNYCH AROSTA (RURA ŚŚS Ø 75mm)
- PRZY PRZEDZIAŁACH W POŁIŻU PRZED KABEL UŁAĞKAĆ W RURACH OCHRONNYCH AROSTA (RURA ØVK Ø 75mm)
- ŚLĘPY DŚW. MONTAĐOWE ZŁOĐIĆ Z RYSUNKIEM
- W PRZYPADKU ZBIŁIEN Z INSTALACJAMI NIEOCHRONNYMI (TELEFONICZNYMI, ENERGETYCZNYMI, WODNICZANYMI) INSTALACJE TE CHRONIĆ POWIĘZ NAŁOĐIĆ NA DŁUGI RUR OŚWIETLIENIOWY AROSTA Ø 75mm
- ŁĄCZENIE Z KABLEM KABELIOWYMI W WARTOŚCI KABELIOWYCH ƁŁĄDÓW BŁĄKĄK Fe/zn 250mm ŁĄCZĄCĄ
- Z KAĐDYM ŚLĘPEM OŚWIETLIENIOWYM ZAWIESIĆ UŁOĐKA SŁUPKA Rozp300

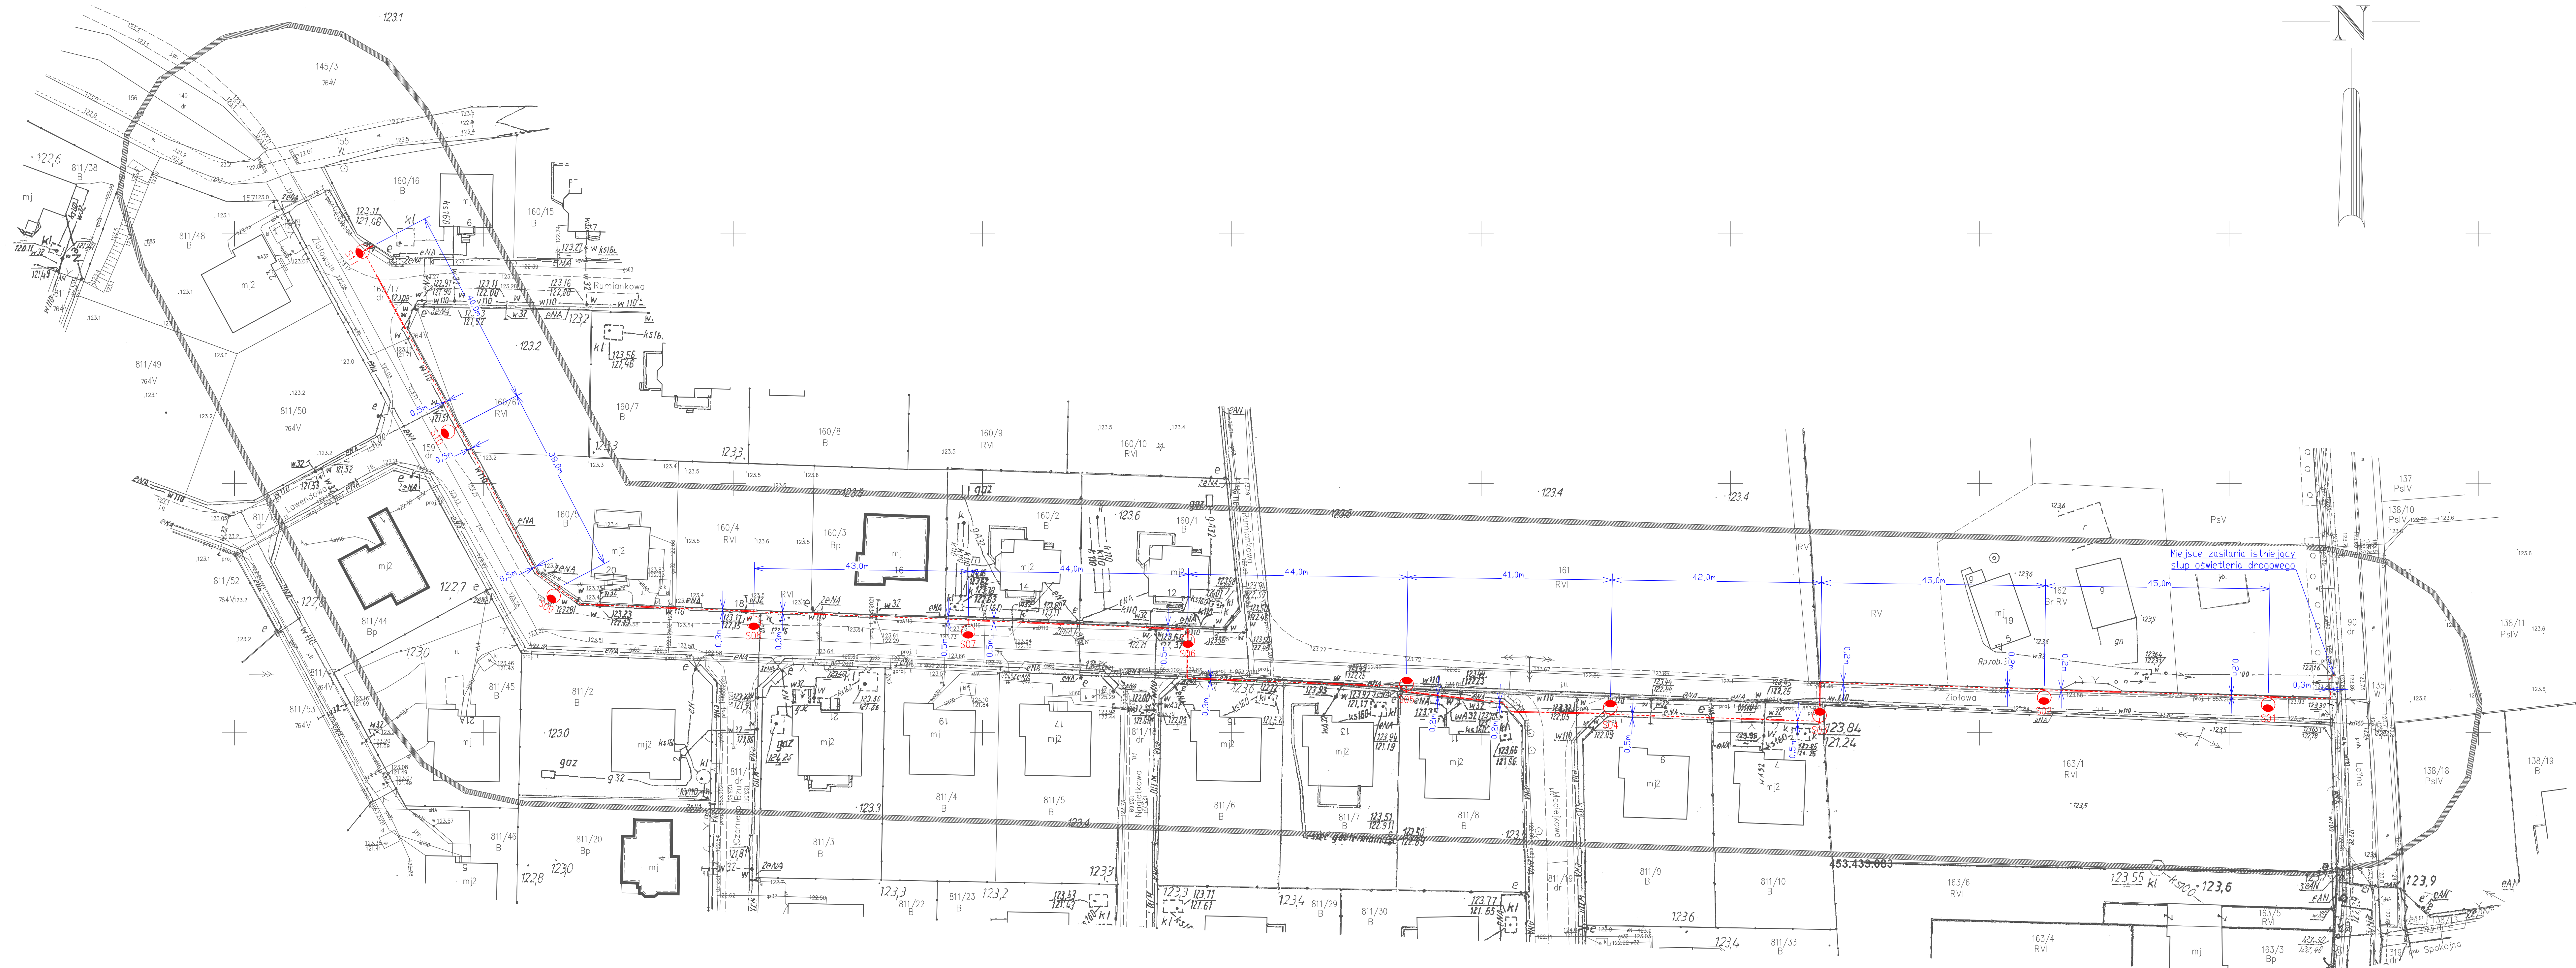

- PROJEKTOWANA LINIA KABLOWA W TYM YAKKS (KABEL) L=559m, Lca=64m
- PROJEKTOWANA OPRĄCZKA OŚWIETLIENIA TYPU TEECE S / 5367 / 20 LEDs 700mA Nm 740 46 V Z REDUKCJĄ MOCY DRAZ STEROWANEM BEZPRZEWODOWYM BLUETOOTH PROJEKT. SPOWEDER
- PROJEKTOWANY PRZEPUSZ KABLOWY WYKONANY Z OŚLONY KABELOWEJ PRĄDÓW: ARO1:
- PRZY PRZELĄCZACH PRZEZ DROGIE TYPU SRS o 75mA (PRZEDKIER)
 - W MIEJSCACH SKRZYŻOWAŃ Z INNYMI INSTALACJAMI SIECI PRZEDKIER TYPU DUX o 75
- SLUPY DD NR 506 100 NR SII TYPU 50B74 WYS. 6m Z BEZPOŚREDNIEGO KONTAKTOWA OPRĄCZKI PRĄDÓW: ELMENT-ZAGORÓW
- SLUPY DD NR 506 100 NR SII TYPU 50B74 WYS. 6m Z BEZPOŚREDNIEGO KONTAKTOWA OPRĄCZKI PRĄDÓW: ELMENT-ZAGORÓW

5662700.00

6450700.00

6450682.99


5662656.34

Miejscowość:
CHRZĄSTAWA WIELKA
Jednostka ewidencyjna (nazwa, identyfikator):
CZERNICA 022301_2
Obręb ewidencyjny (nazwa, numer):
CHRZĄSTAWA WIELKA, Nr 000
Sekcje:
6.148.14.10.3.3 6.148.14.10.3.4 6.148.
6.148.14.15.1.1 6.148.14.15.1.2 6.148.1
6.148.14.15.1.4 6.148.14.15.2.1 6.148.
Ulica: Ziółfowa
Działki: 159

MAPA DO CELÓW PROJEKTOWYCH

Skala 1:500

1. Układ współrzędnych prostokątnych płaskich: "PL-2000/6/18"
2. Układ wysokości: "PL-EVRF2007-NH" – treść wektorowa
3. Układ wysokości: "KRONSZTADT 60" – treść rastrowa
4. Obszar aktualizacji oznaczono linią szrafowaną:

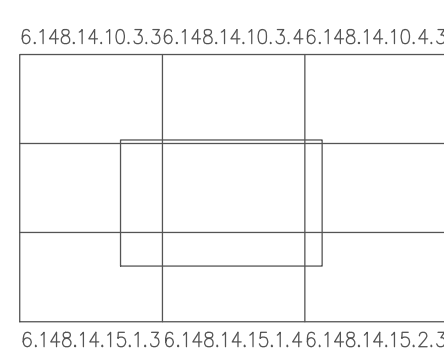

<p>Oświadczam, że sprawę Izolacyjnej Zawiesiny realizuję zgodnie z projektem geologicznym w oparciu o dane i powołuję się na zapisy obowiązujących przepisów prawa dotyczących wykonywania geologicznych prac badawczych i projektowych.</p> <p>Jeżeli świadomy odpowiedzialności karnej, to nie bierzę odpowiedzialności za treść powyższego oświadczenia.</p>	
Identyfikator zgłoszenia prac geologicznych	TZ.034.4538.2022
Organ prowadzący przetargowy zisobę geologiczną i kartograficzną	STAROSTA POWIATU WROCŁAWSKIEGO
Numer daty wystawienia pozytywnego protokołu weryfikacji	30/03/2024, 21.03.2024, 2022, 7878 i data 17.07.2022, 2022
Wykonawca prac geologicznych	GEODATA GEOLOGICZNO-KARTOGRAFICZNE GEODATA S.C. z siedzibą w Wrocławiu ul. Wrocławska 10 50-052 Cieplice, ul. Wrocławskiej 8
Wznieś / nazwisko oraz numer uprawnień zawodowych wykonawcy prac geologicznych	GEODATA UPRRAWNIENIA Grzegorz Fluder upr. zdw. nr 187331

podpisane przez:

im. i nazwisko: 30-05-2022 i data 17.07.2022, 2022

Prawo geologiczne i kartograficzne (Dz. U. z 2021 r. poz. 1900 z późn. zm.)

Identyfikator zgłoszenia prac geodezyjnych
TZ.430.4538.2022

ię i nazwisko osoby która opracowała mapę:
Grzegorz Fluder, nr upr. 18731

data opracowania mapy:
08 lipca 2022 r.

nazwa wykonawcy prac geodezyjnych
USŁUGI GEODEZYJNO-KARTOGRAFICZNE
GEO-SERWIS
Krzysztof Basczaj
55-003 Czernica, ul. Wrocławsko 82
tel.663 659 978, biuro.geoserwis@gmail.com
REGON 365143231; NIP 898-146-45-49

nazwisko oraz numer uprawnień zawodowych
kierownika prac geodezyjnych
GEODETA UPRAWNIONY
Grzegorz Fluder
upr. zaw. nr 18731

FIRMA HANDLOWO-USŁUGOWA "MIKAR" Miłosz Ruszel Oleśnica, ul. F. Chopina 5/1, 56-400 Oleśnica				
Obiekt	PROJEKT Bud. OŚWIETLENIA W CHRASTAWIE, W UL. ZIĘBOWA DZ. NR 159, 01/01/01/160/77, 90, GM. CZERNICHA	Projektant		
Investor	GMINA CZERNICHA, UL. KOŁEJOWA 3, 55-083 CZERNICHA	Projektant		
Projektant	Inż. Miłosz Ruszel nr zwid. upr. 259/D56/06	Inż. Miłosz Ruszel (Wzrostający podpis i pieczęć) Wzrostający podpis i pieczęć		
Nazwa projektu	PROJEKT OŚWIETLENIA PROJEKOWEGO			
Skala	1:500	Data wykonania	01/E	
			Data wydania	11.02.2007