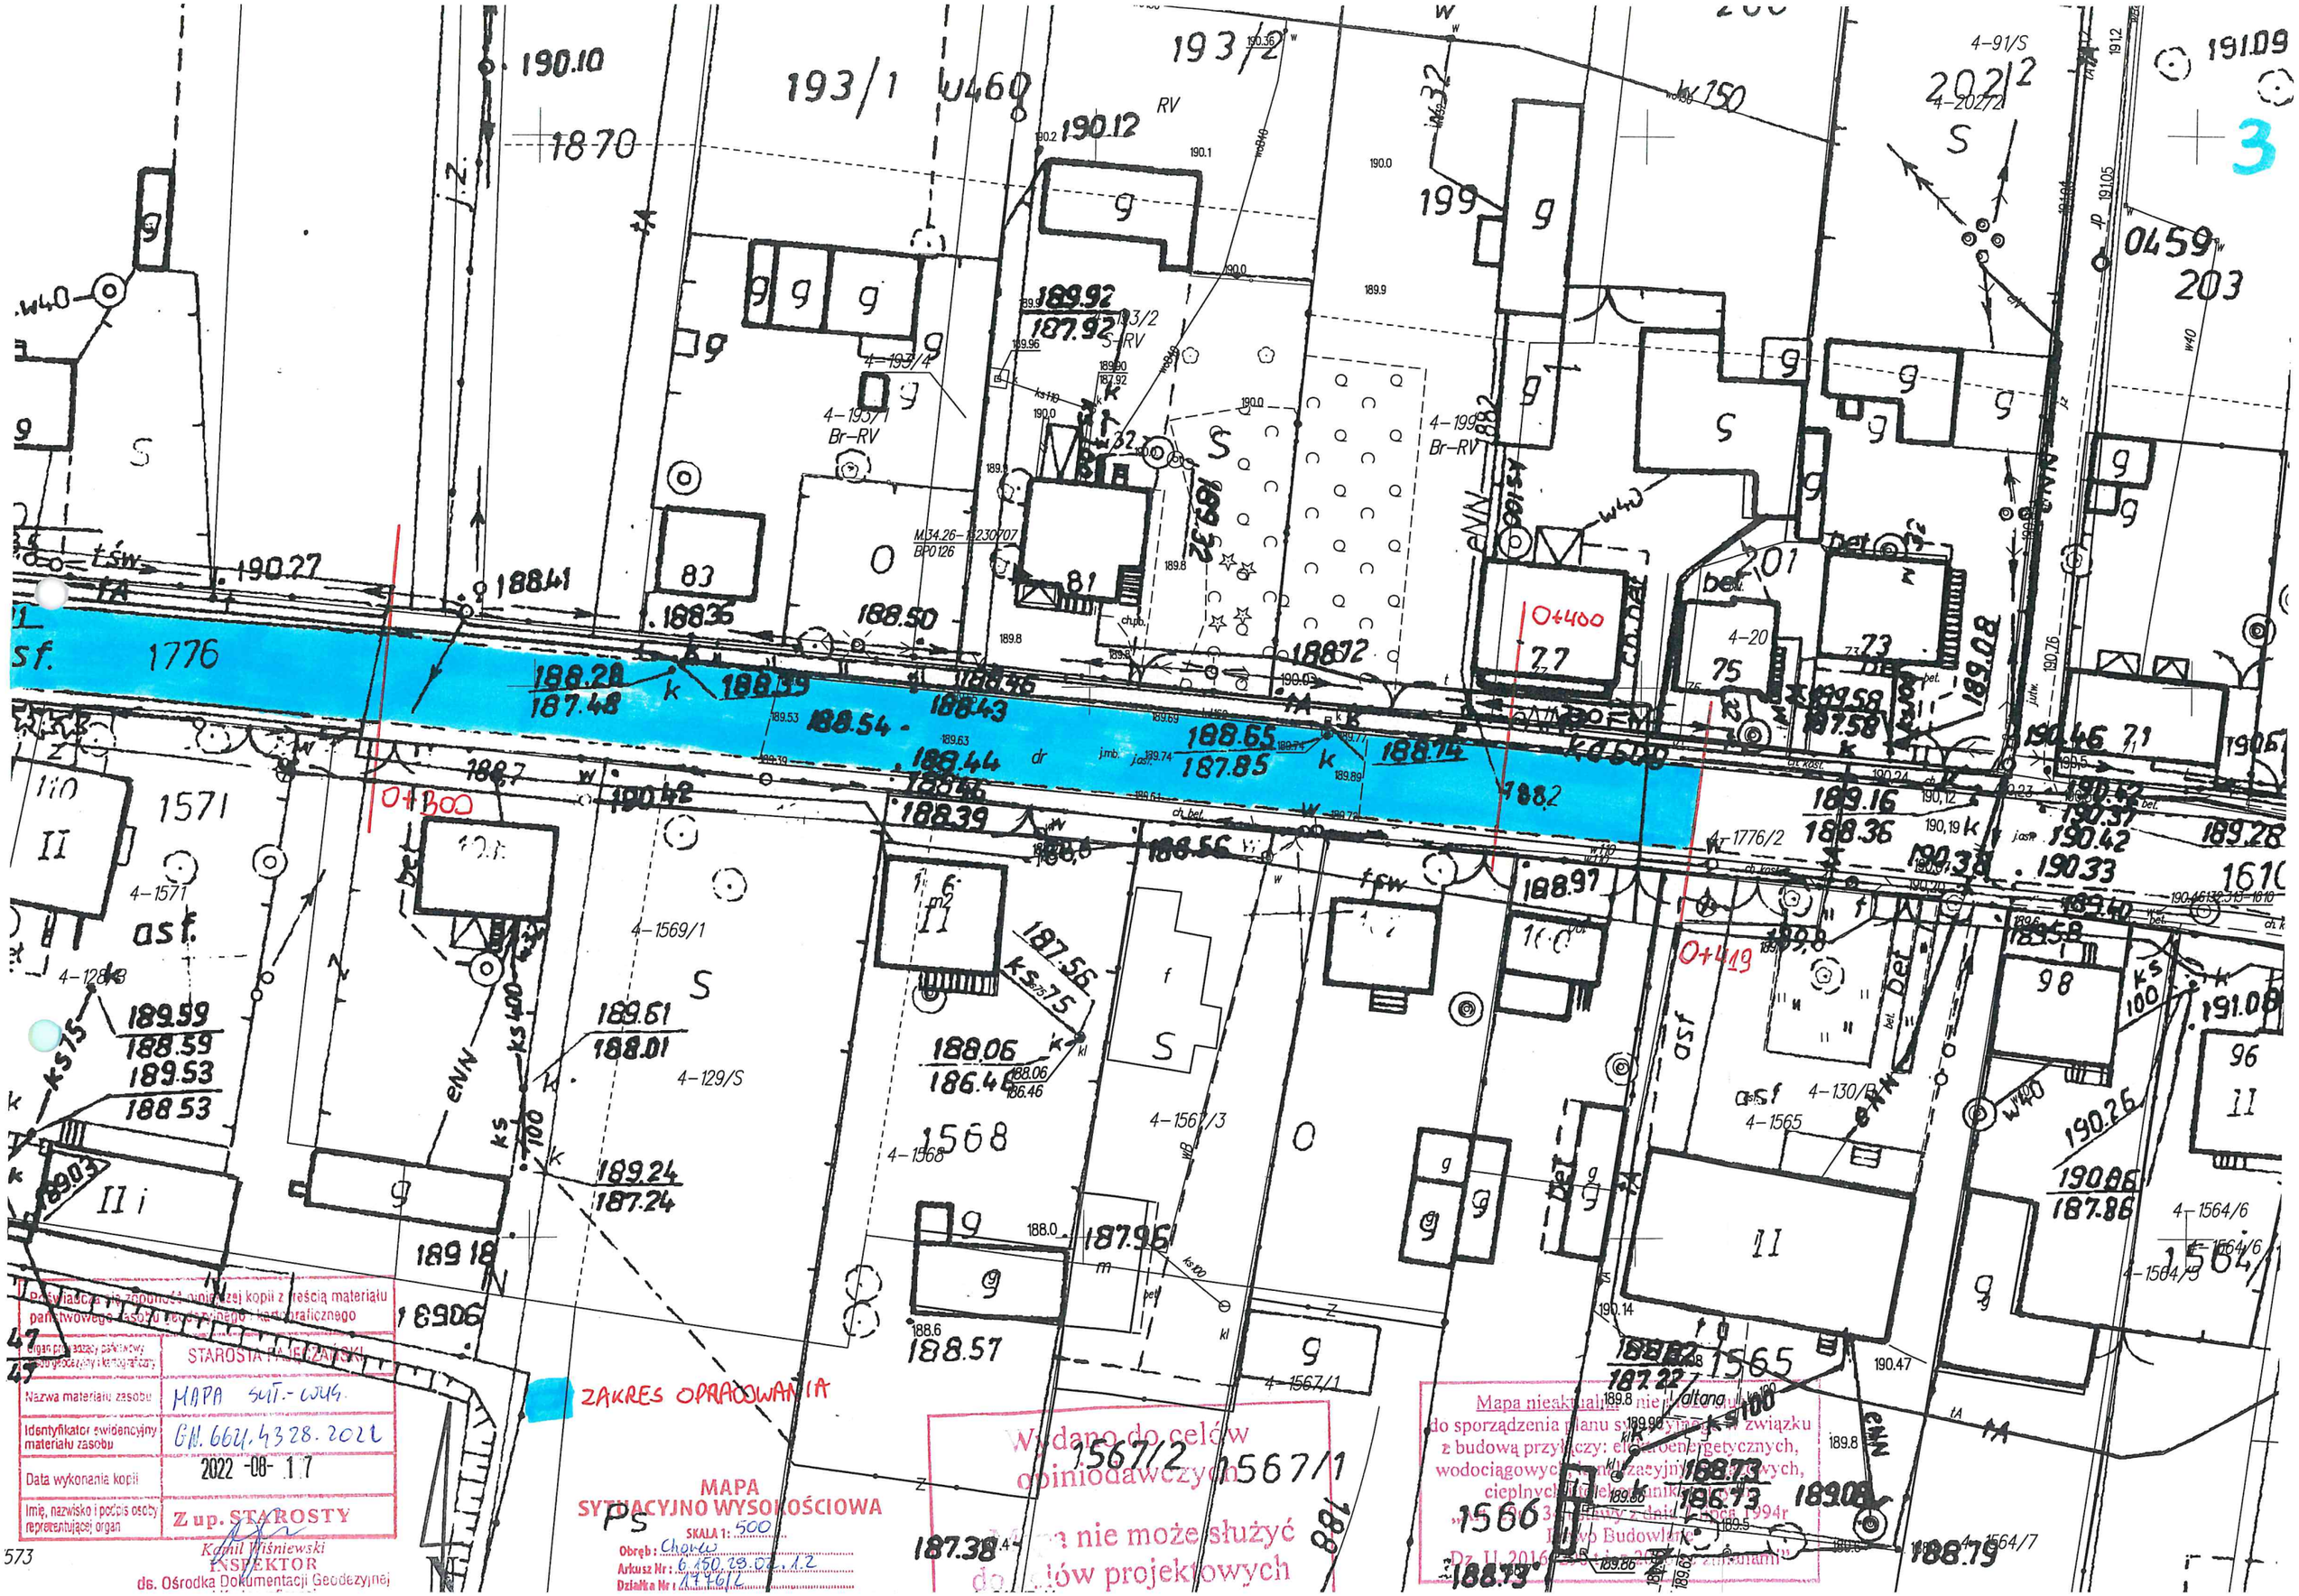

3
ZAKRES OPRACOWANIA
MAPA
SYTUACYJNO WYSOKOŚCIOWA
SKALA 1: 500
Obręb: Chowu
Arkusz Nr: 6.150.29.02.1.2
Działka Nr: 1776/2
Wydano do celów opiniodawczych
Mapa nie może służyć do celów projektowych
Mapa nieaktualna nie przeznaczona do sporządzenia planu sytuacyjnego w związku z budową przyłączy: elektroenergetycznych, wodociągowych, kanalizacyjnych, gazowych, cieplnych, telekomunikacyjnych
Dz. U. 2016 r. Nr 1 poz. 2 z zmianami
Poświadcza się zgodność niniejszej kopii z treścią materiału państwowego zasobu geodezyjnego i kartograficznego
Organ prowadzący państwowy zasób geodezyjny i kartograficzny
STAROSTA PAJĘCZAŃSKI
Nazwa materiału zasobu
MAPA SYT.-WYS.
Identyfikator ewidencyjny materiału zasobu
GN.6621.4328.2022
Data wykonania kopii
2022 -08- 17
Imię, nazwisko i podpis osoby reprezentującej organ
Z up. STAROSTY
Kamil Wiśniewski
INSPEKTOR
ds. Ośrodka Dokumentacji Geodezyjnej