



ul. Majkowskiego  
0+270,000

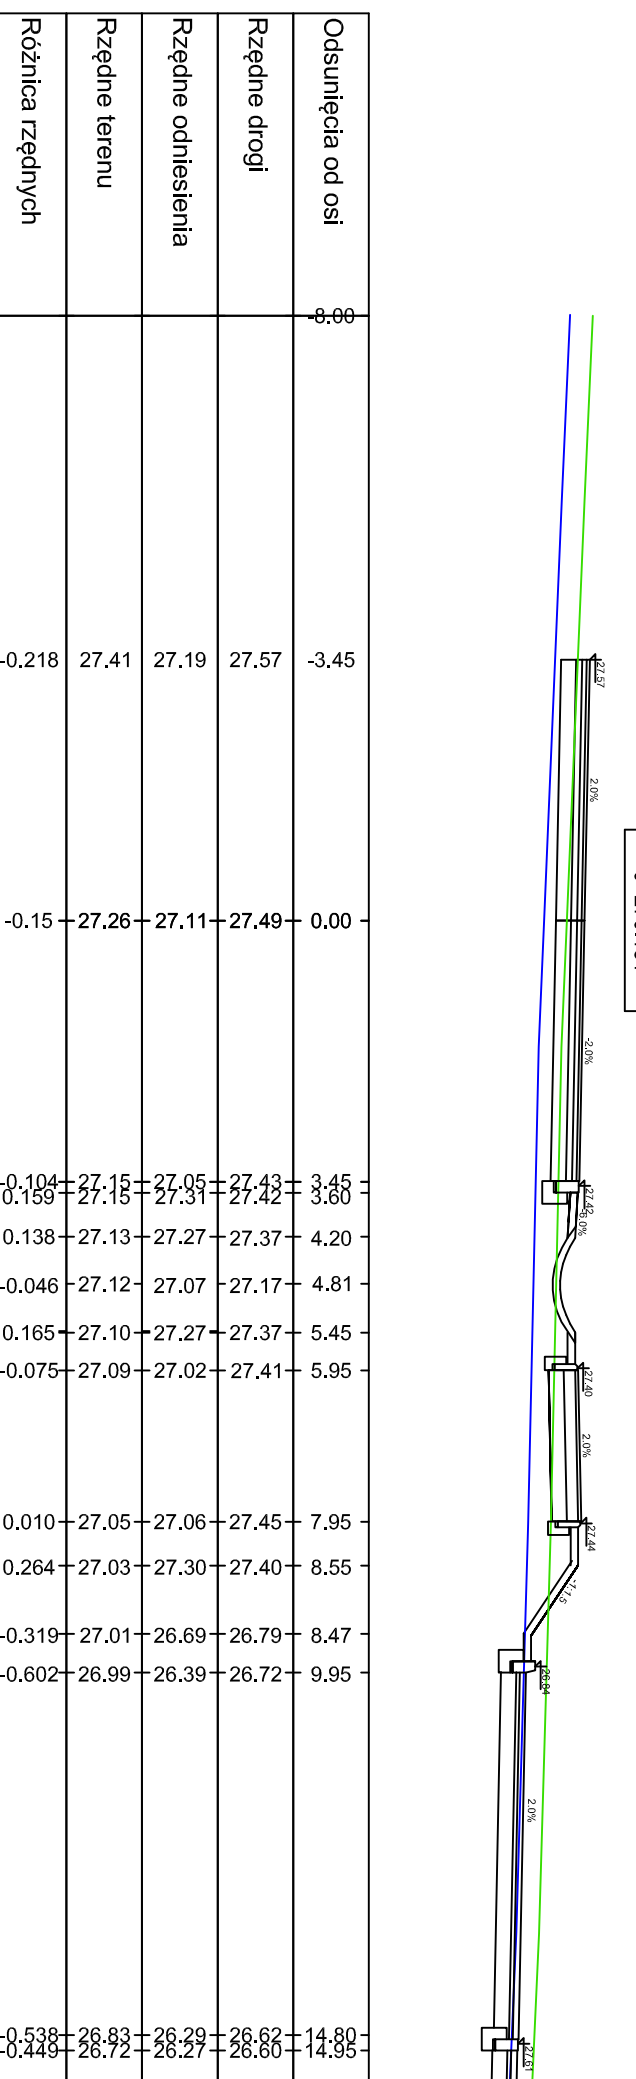



ul. Majkowskiego  
0+300,000

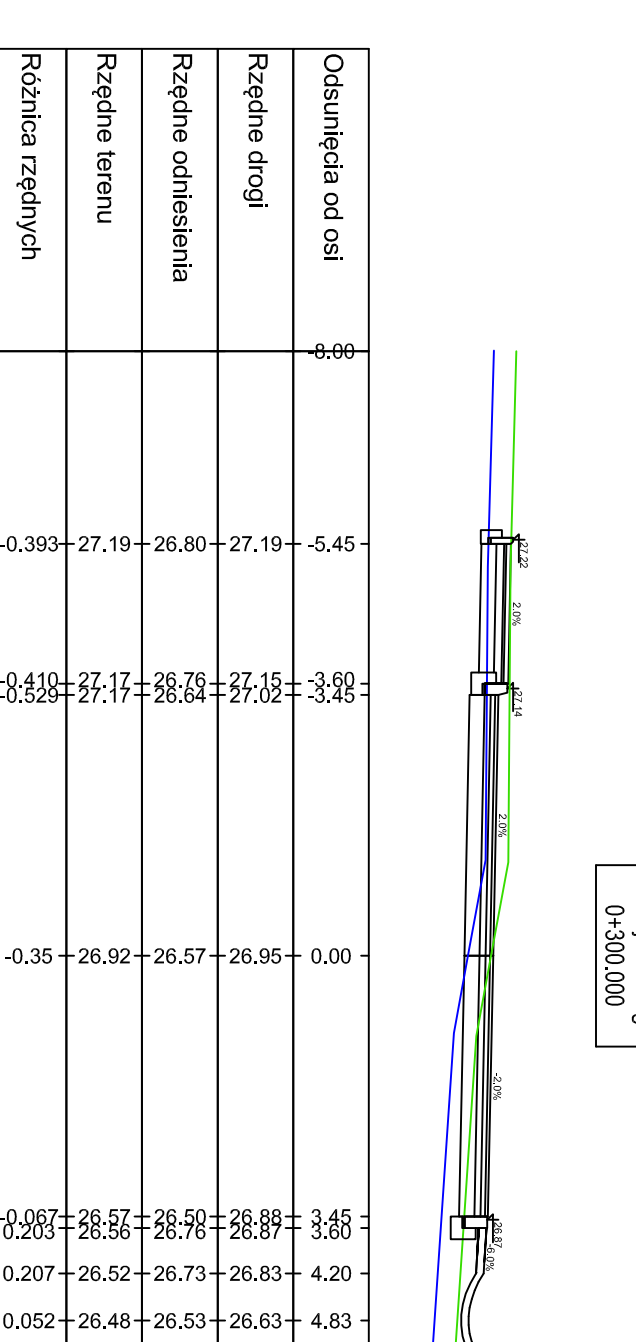



ul. Majkowskiego  
0+325,000

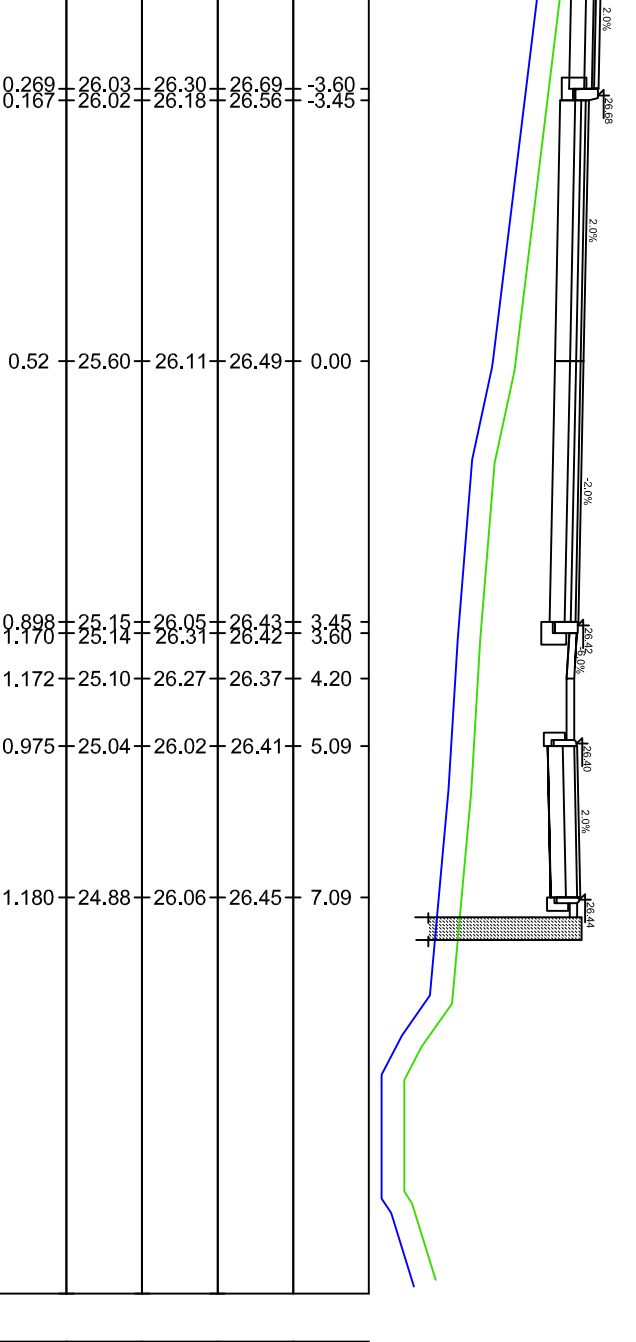



ul. Majkowskiego  
0+350,000

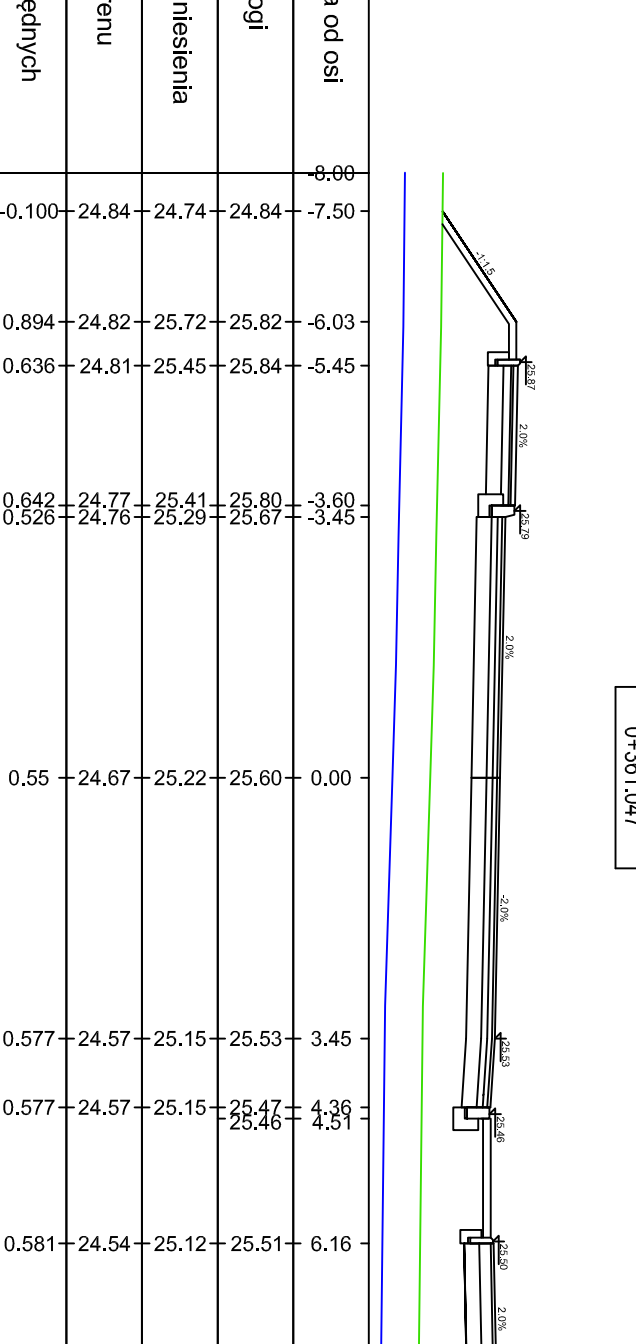



ul. Majkowskiego  
0+380,000

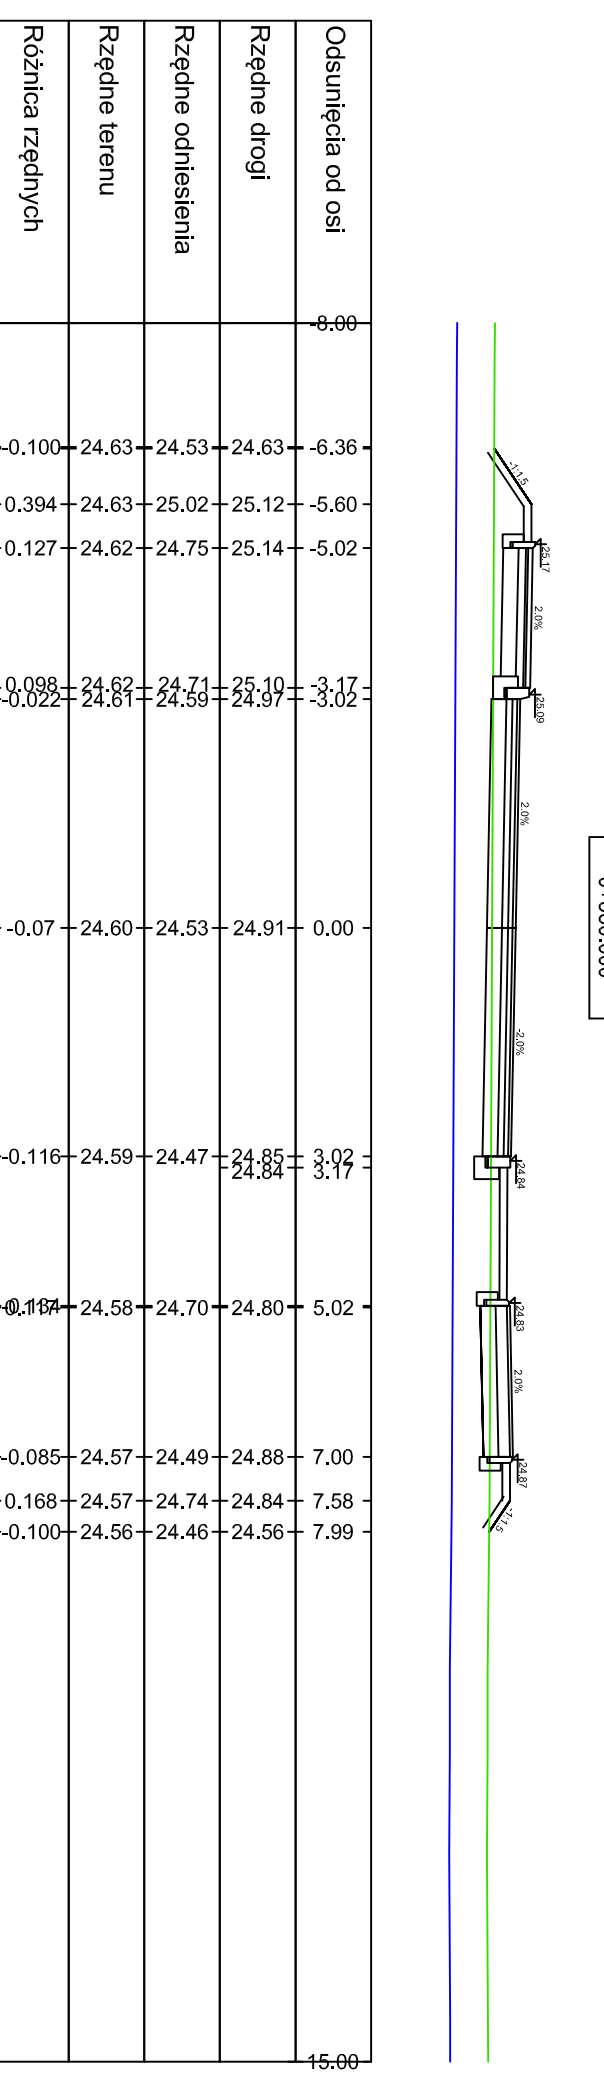



ul. Majkowskiego  
0+400,000

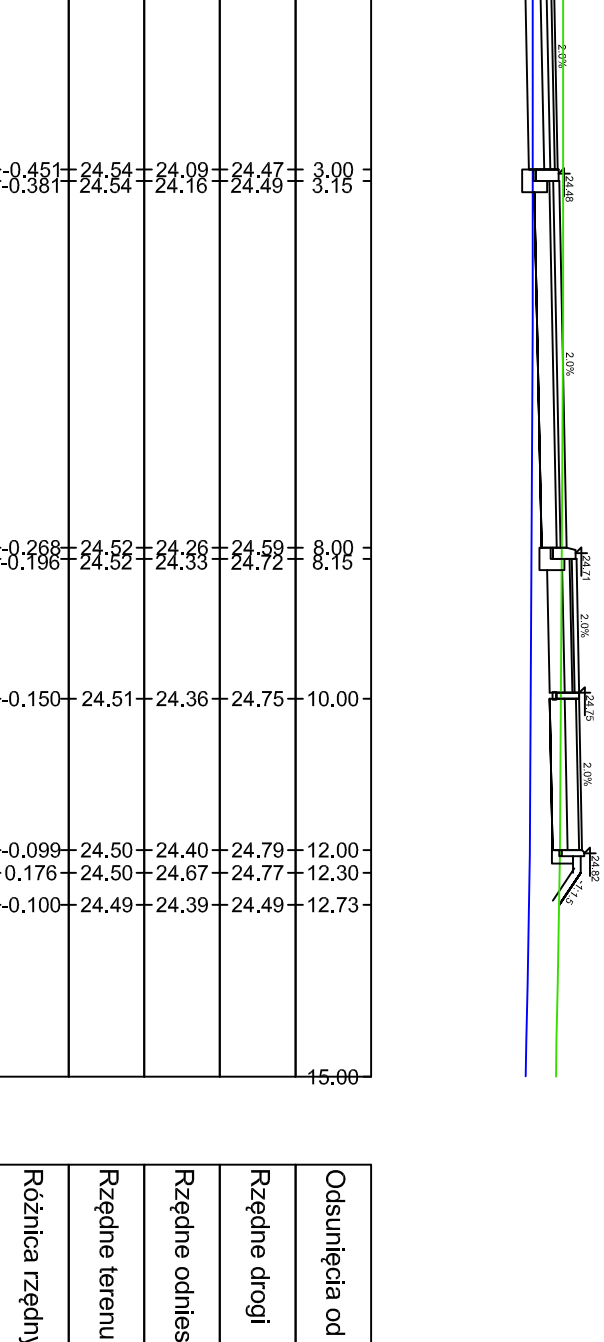



ul. Majkowskiego  
0+425,000

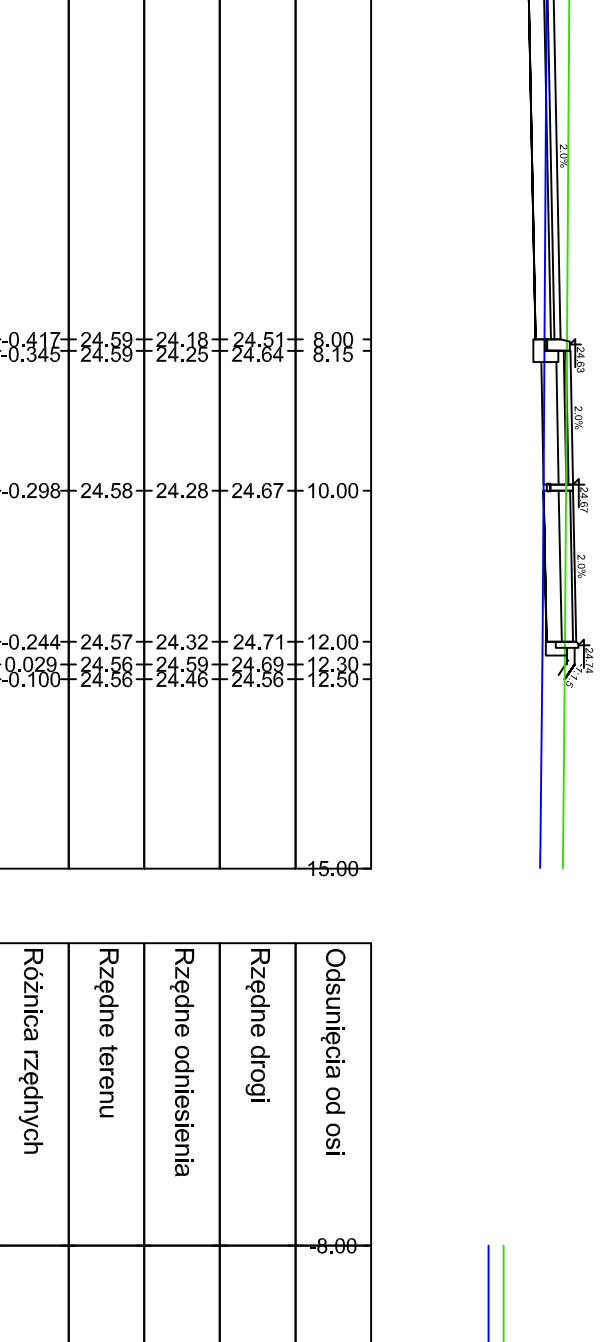



ul. Majkowskiego  
0+450,000

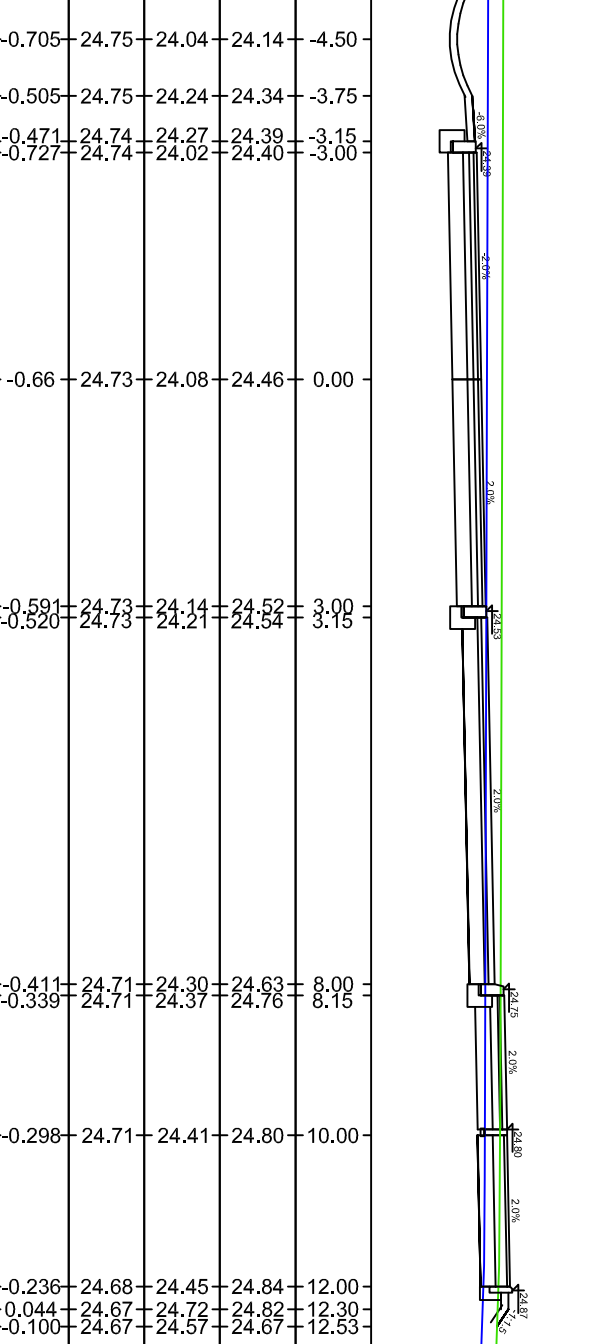



ul. Majkowskiego  
0+473,000

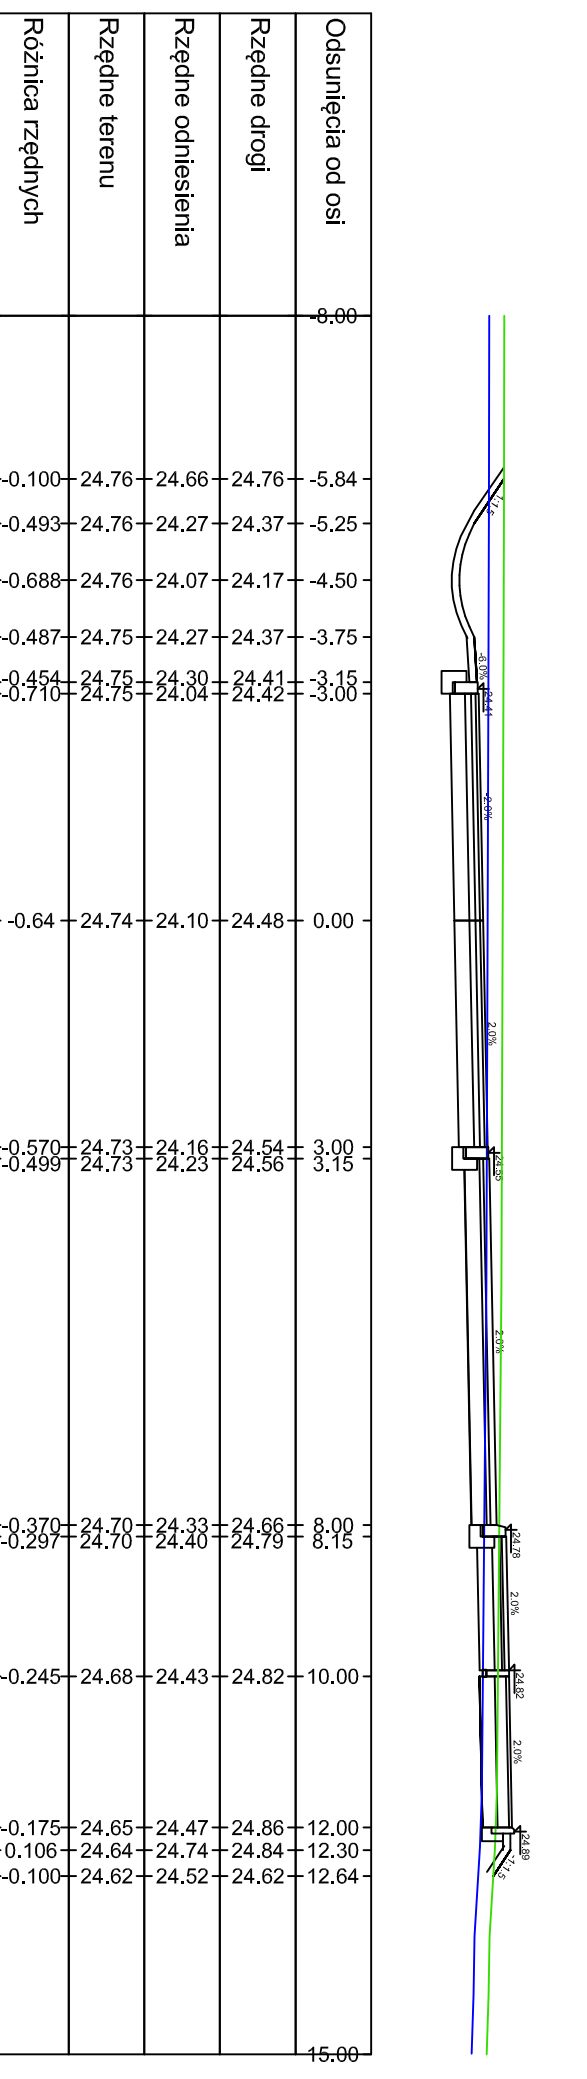



ul. Majkowskiego  
0+500,000

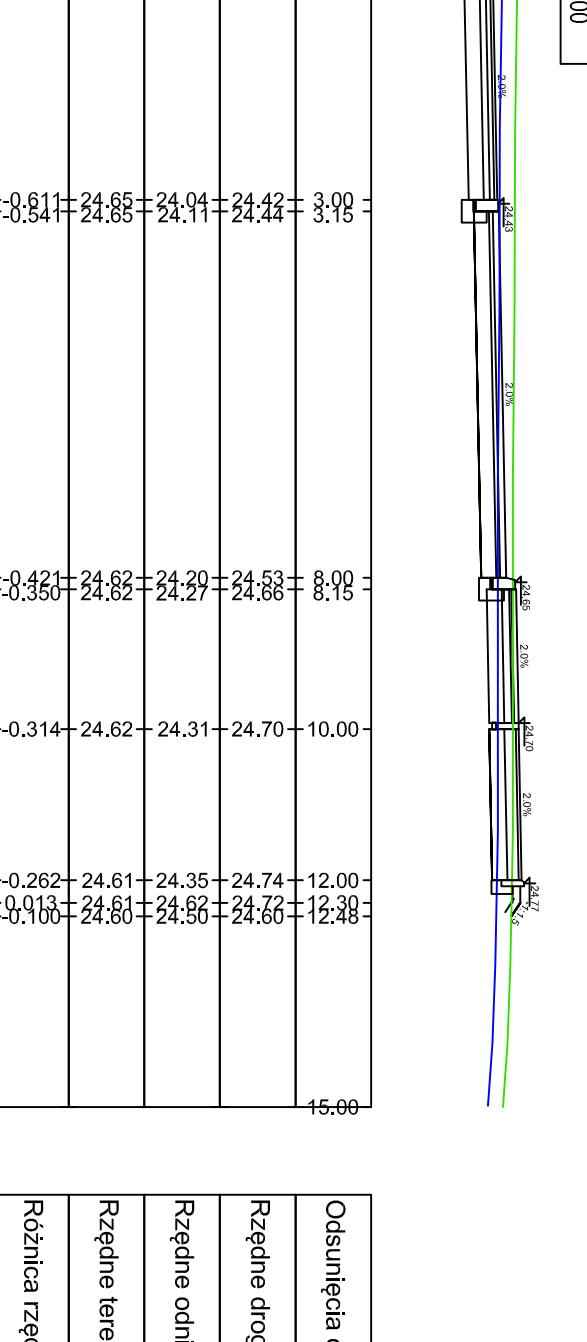



ul. Majkowskiego  
0+525,000

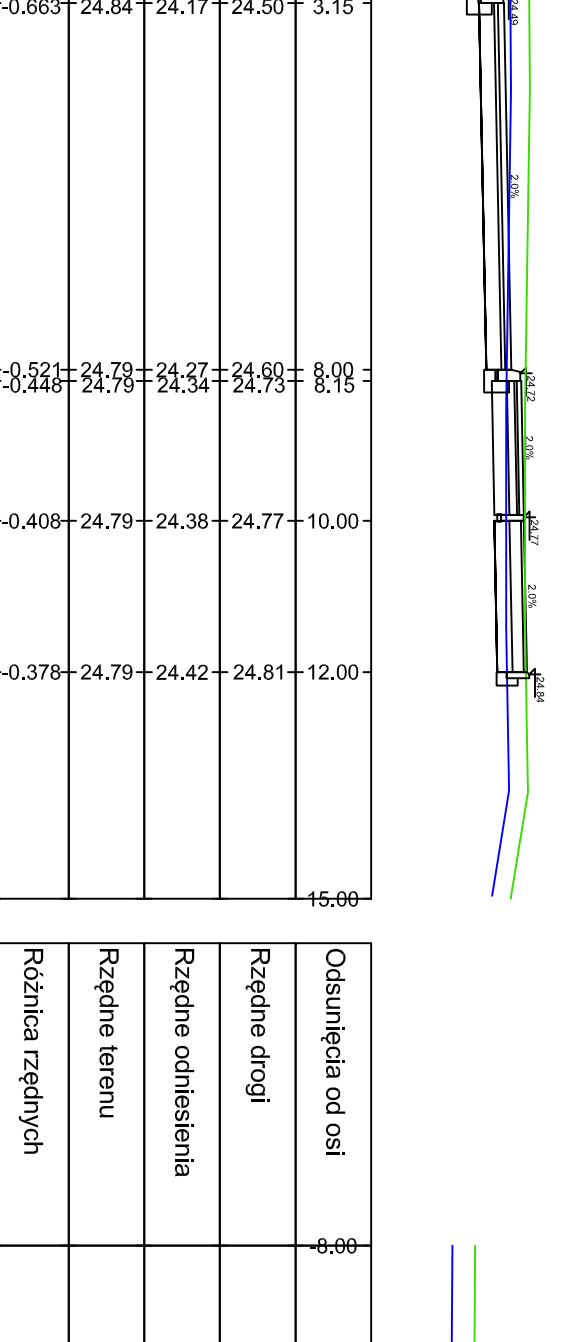



ul. Majkowskiego  
0+550,000

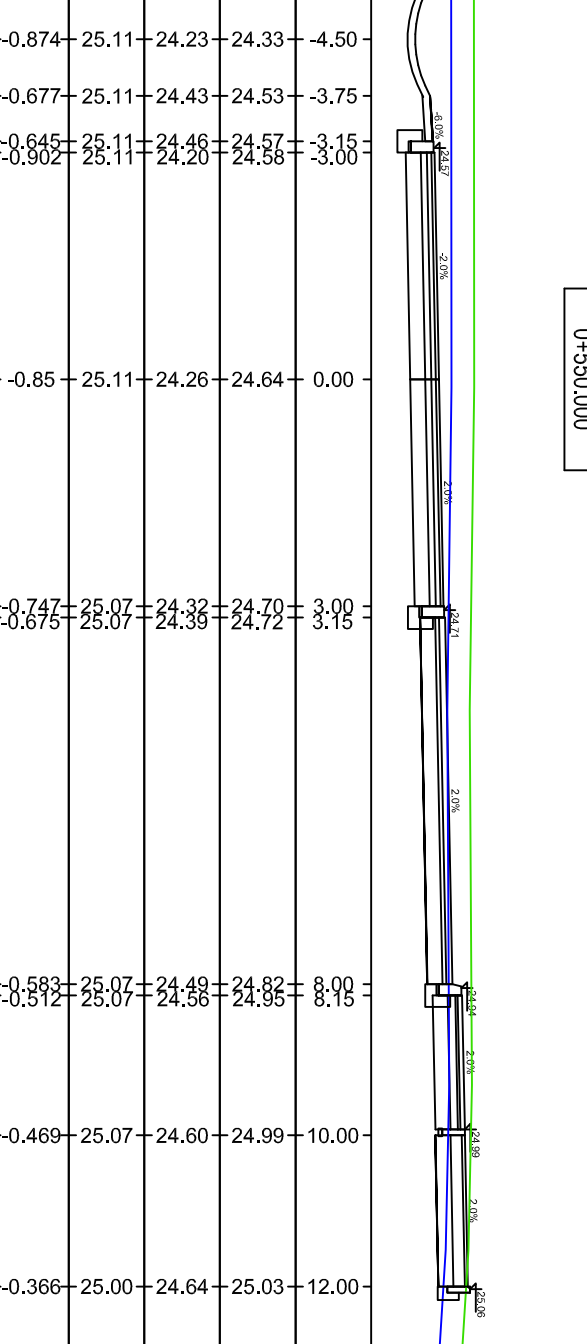



ul. Majkowskiego  
0+575,000

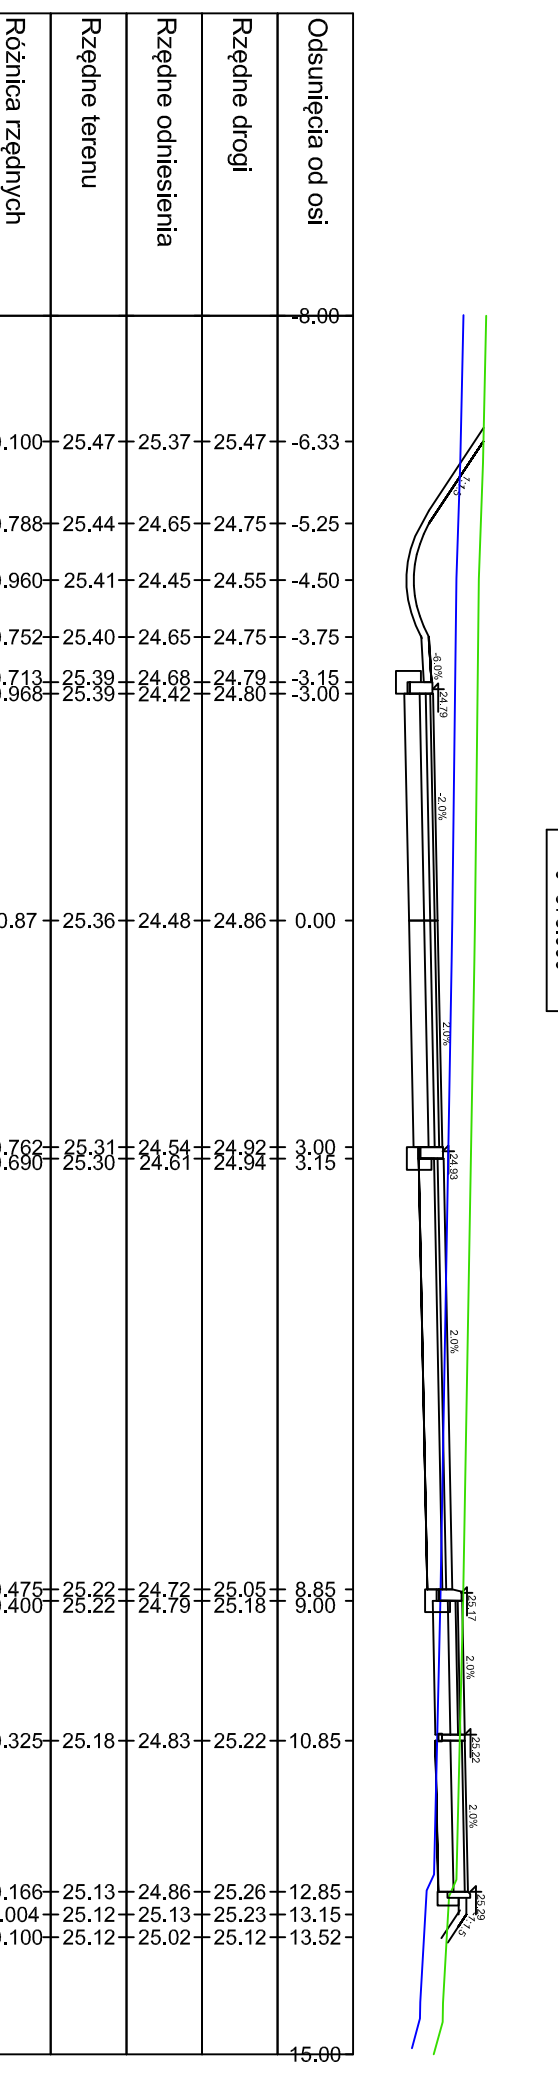


ul. Majkowskiego  
0+600,000

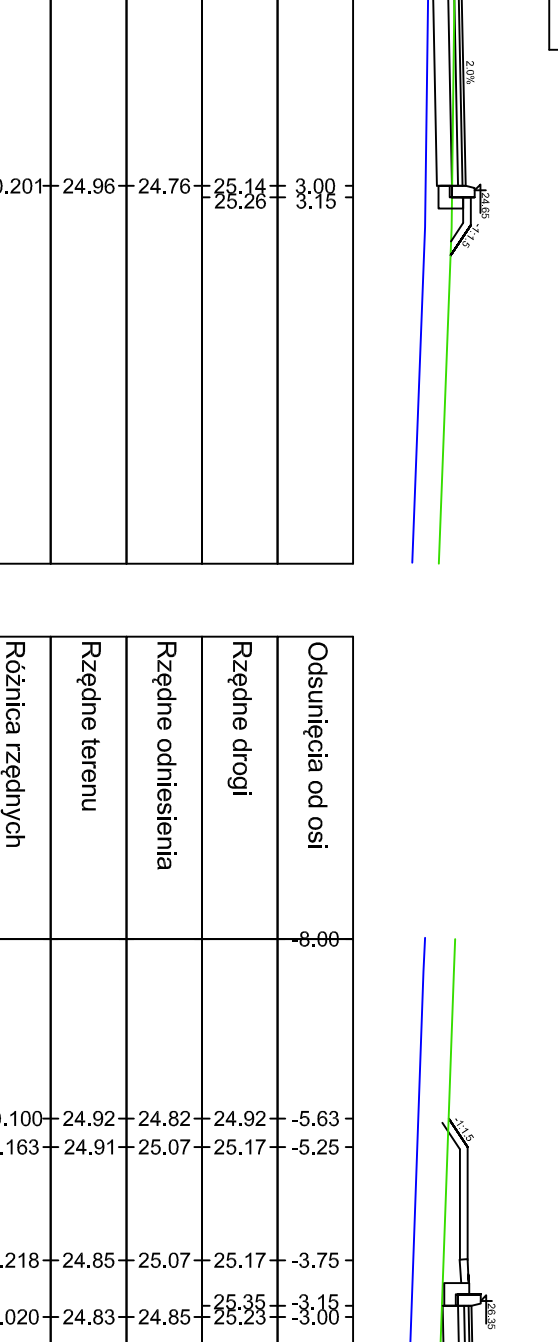


ul. Majkowskiego  
0+623,000














