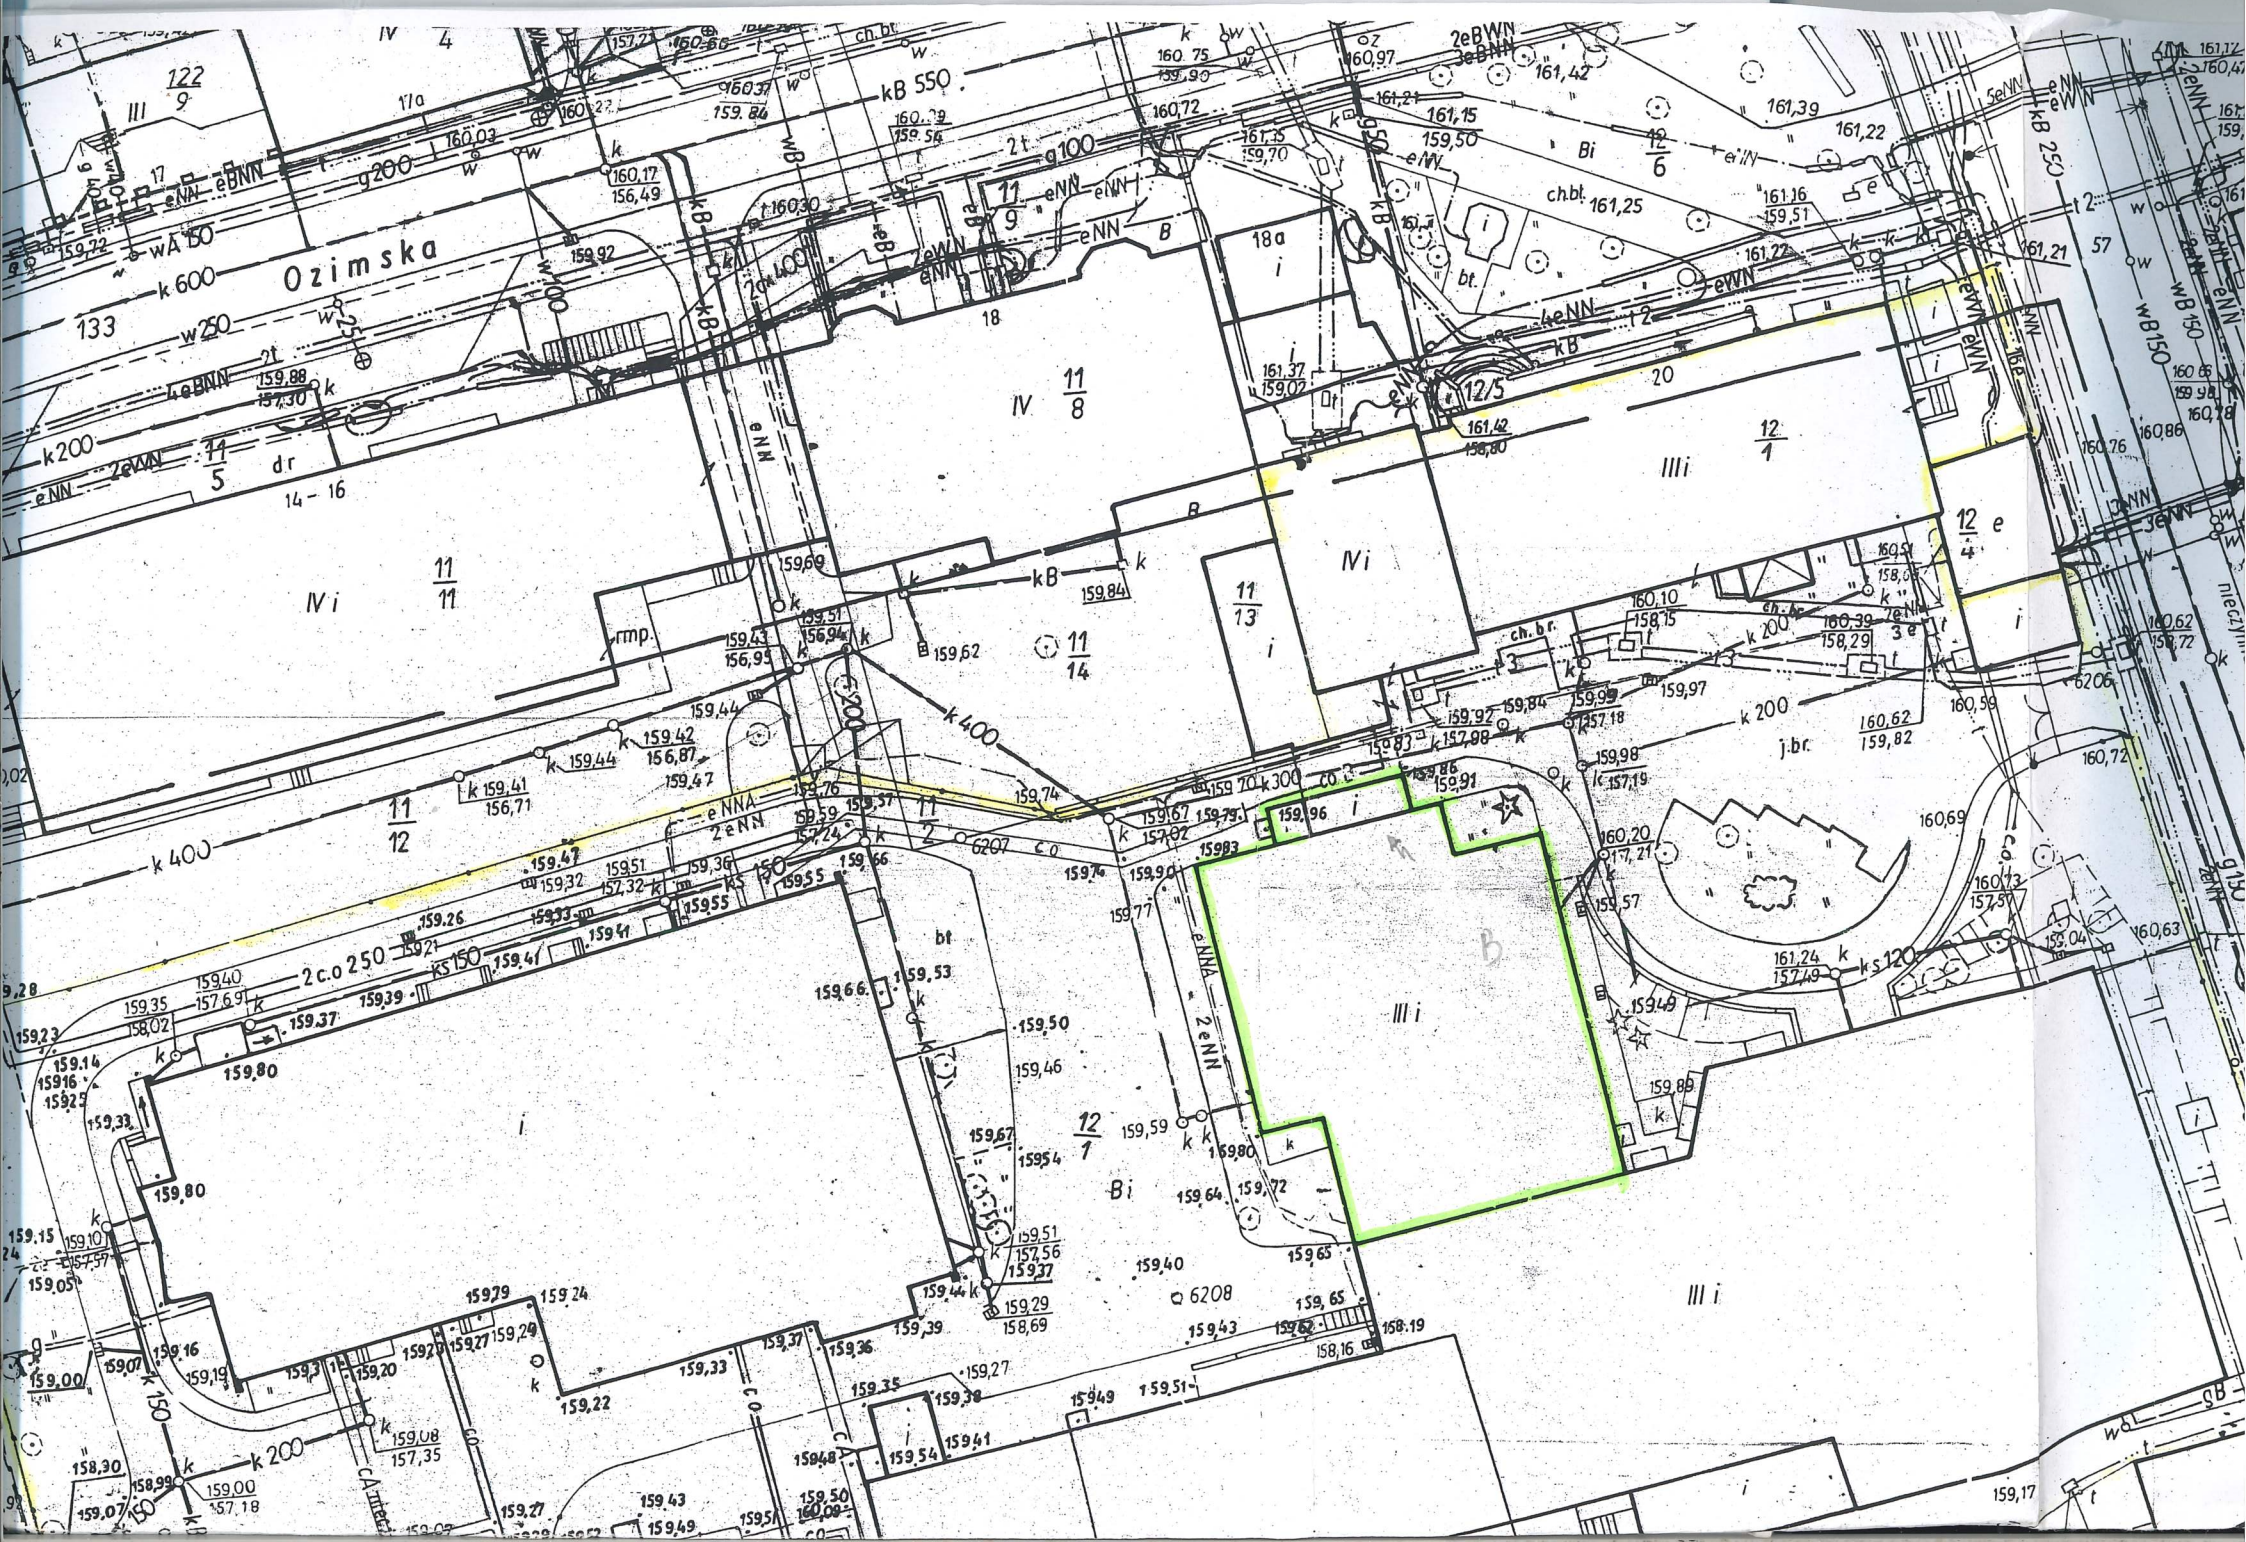
Ozimska
IV
IVi
IIIi
IIIi
IIIi
Bi
Bi
kB 550
k 600
k 400
k 200
k 150
k 300
ks 150
ks 120
2c.o 250
g200
g100
g150
wA 150
wB 150
2eBWN
3eBNN
4eBNN
2eWN
eNN
eNNA
2eNN
ch.bt.
ch.br.
j.br.
rmp.
dr
bt
6207
6208
6206
14 - 16
18
18a
20
57
133
122
9
17a
11
11
11
11
12
11
12
11
13
11
14
11
9
11
8
12
1
12
6
12
4
12
5
11
5
11
2
12
1