


LEGENDA:

- istniejąca oś drogi
- obszar oddziaływania przejścia dla pieszych
- przejście dla pieszych
- istn. chodnik do przebudowy
- proj. ażyl dla pieszych
- istn. jezdnia
- istn. chodnik dla pieszych
- istniejące oznakowanie poziome
- projektowane oświetlenie
- P-14 prj projektowane oznakowanie poziome
- D-6 prj projektowane oznakowanie pionowe
- U-27 prj projektowane oznakowanie aktywne
- pasy wibracyjno-akustyczne

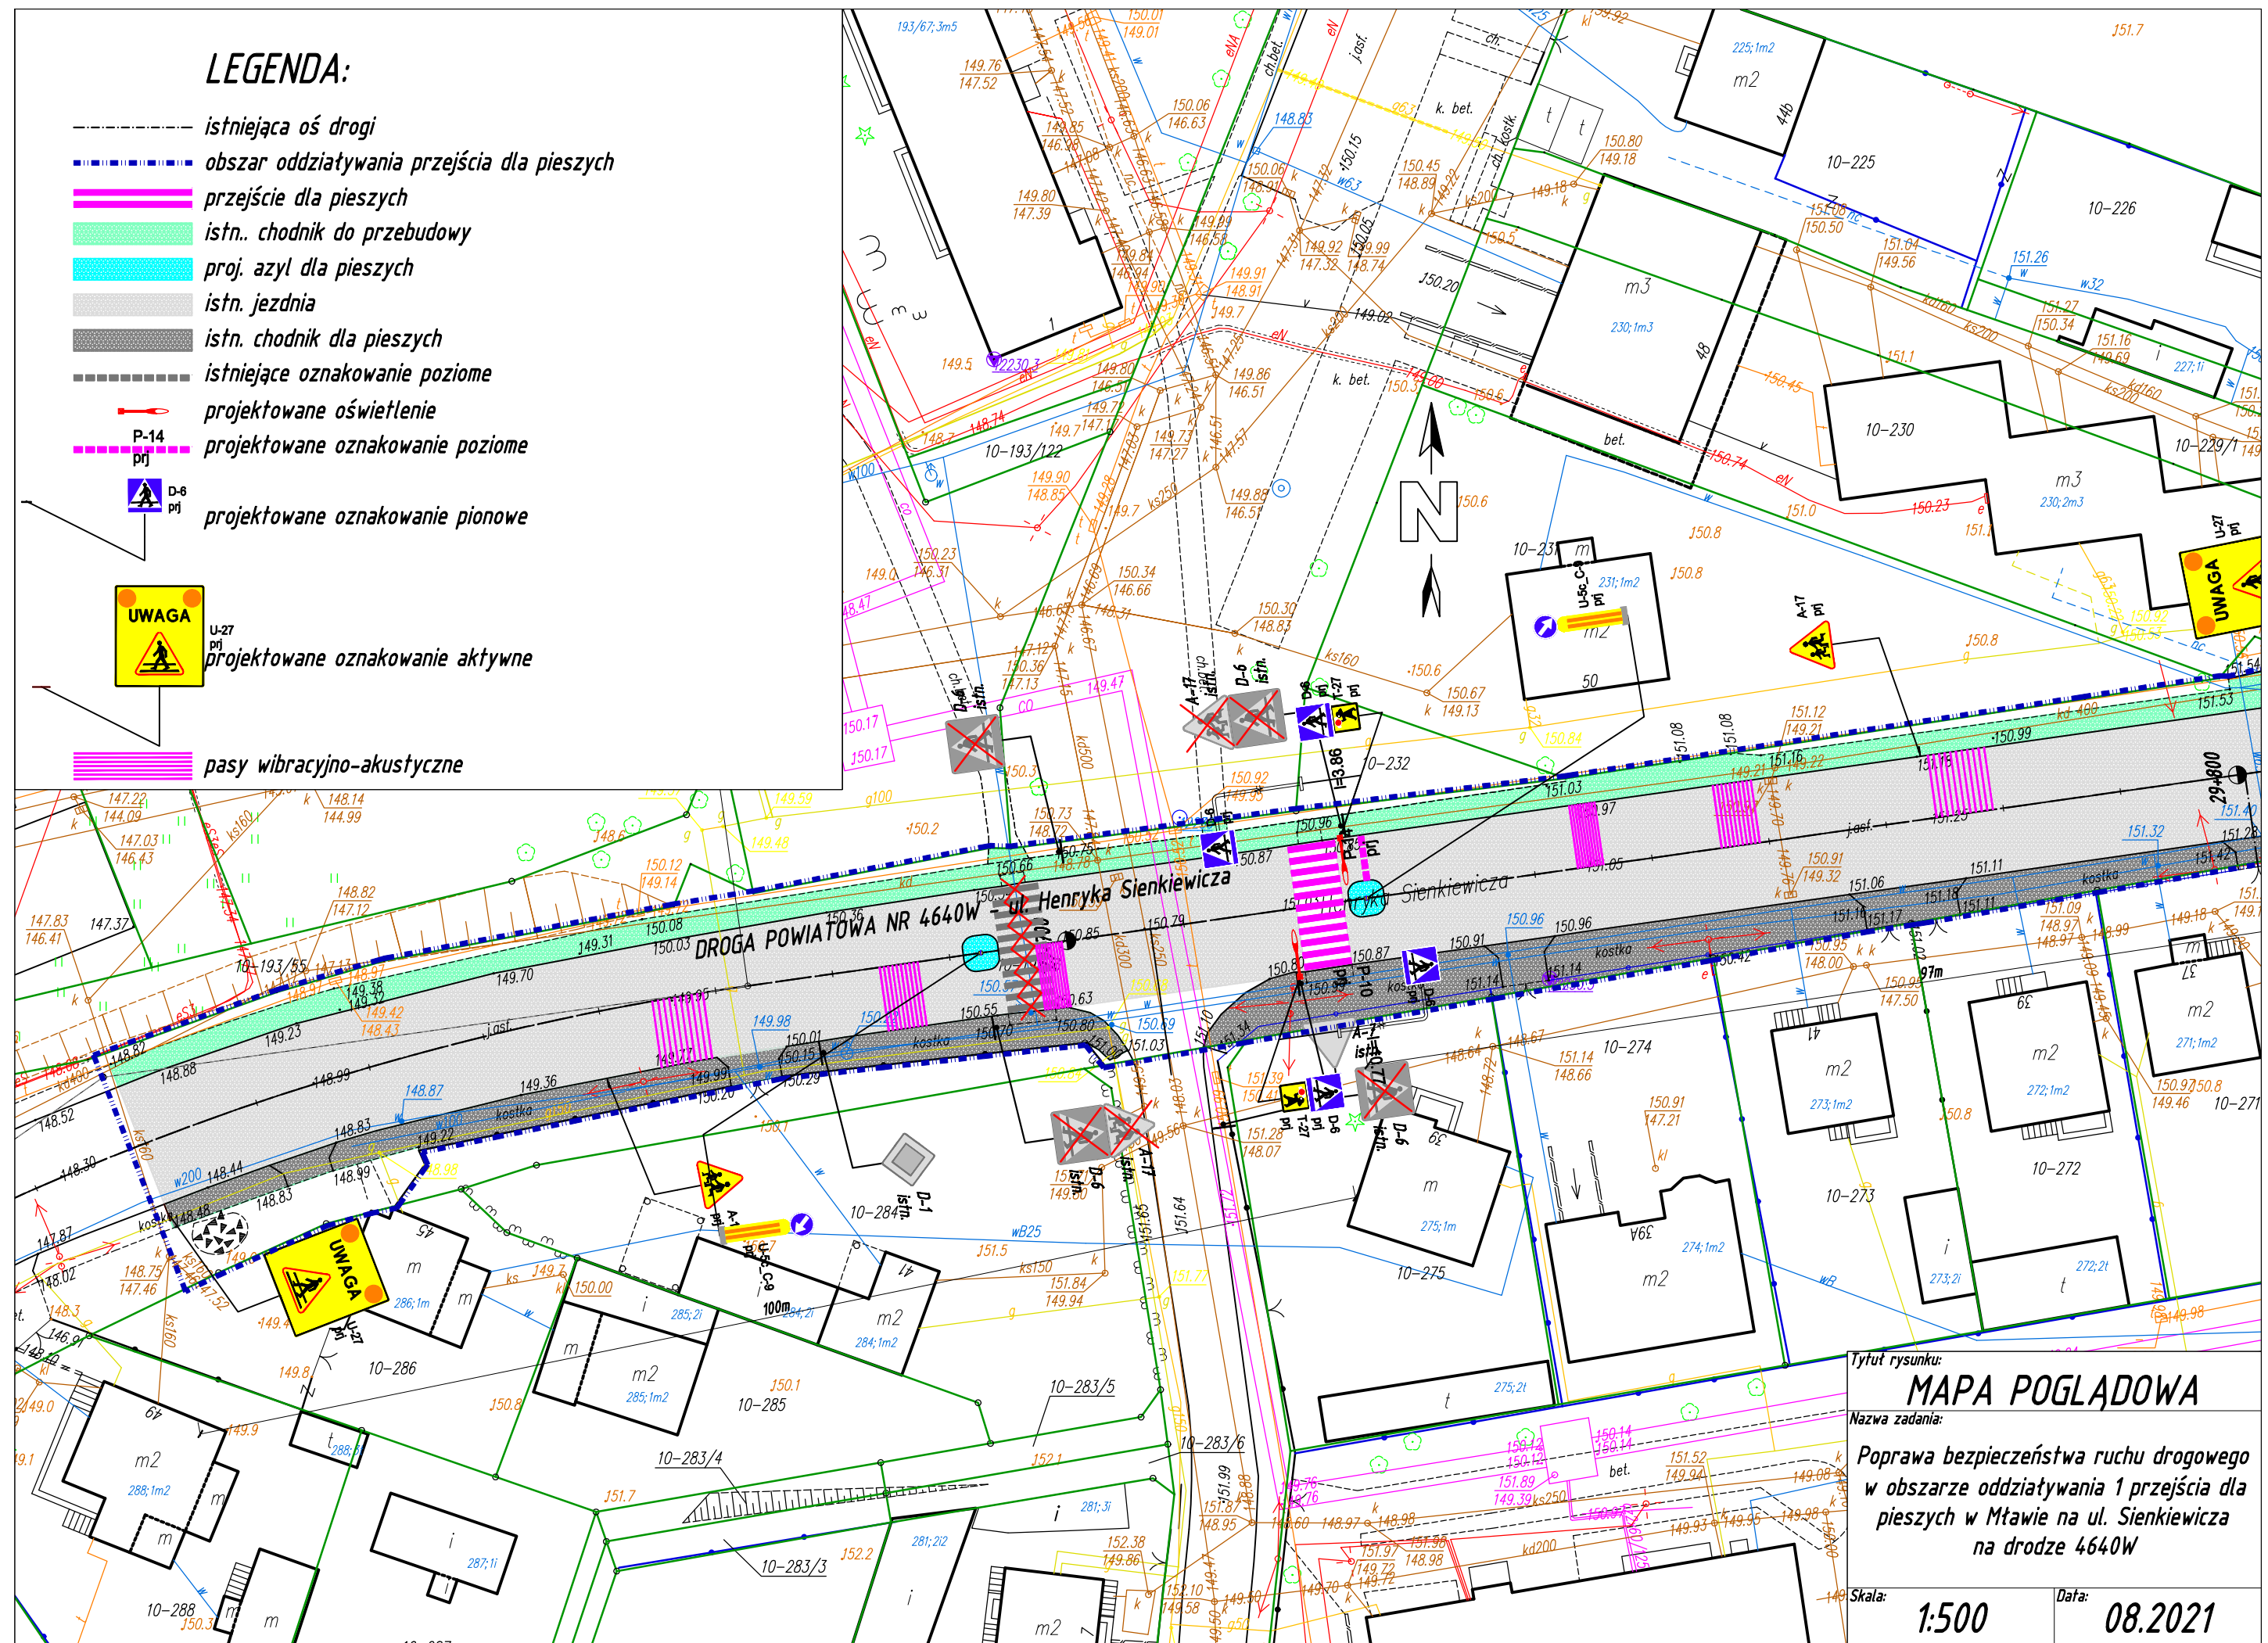

Tytul rysunku:

MAPA POGLĄDOWA

Nazwa zadania:

***Poprawa bezpieczeństwa ruchu drogowego
w obszarze oddziaływania 1 przejścia dla
pieszych w Mławie na ul. Sienkiewicza
na drodze 4640W***

Skala:

1:500

Data:

08.2021