


# LEGENDA:

- istniejąca oś drogi
- obszar oddziaływania przejścia dla pieszych
- przejście dla pieszych
- istn. chodnik do przebudowy
- proj. azyl dla pieszych
- istn. jezdnia
- istn. chodnik dla pieszych
- istniejące oznakowanie poziome
- projektowane oświetlenie
- projektowane oznakowanie poziome
- projektowane oznakowanie pionowe
- projektowane oznakowanie aktywne
- pasy vibracyjno-akustyczne

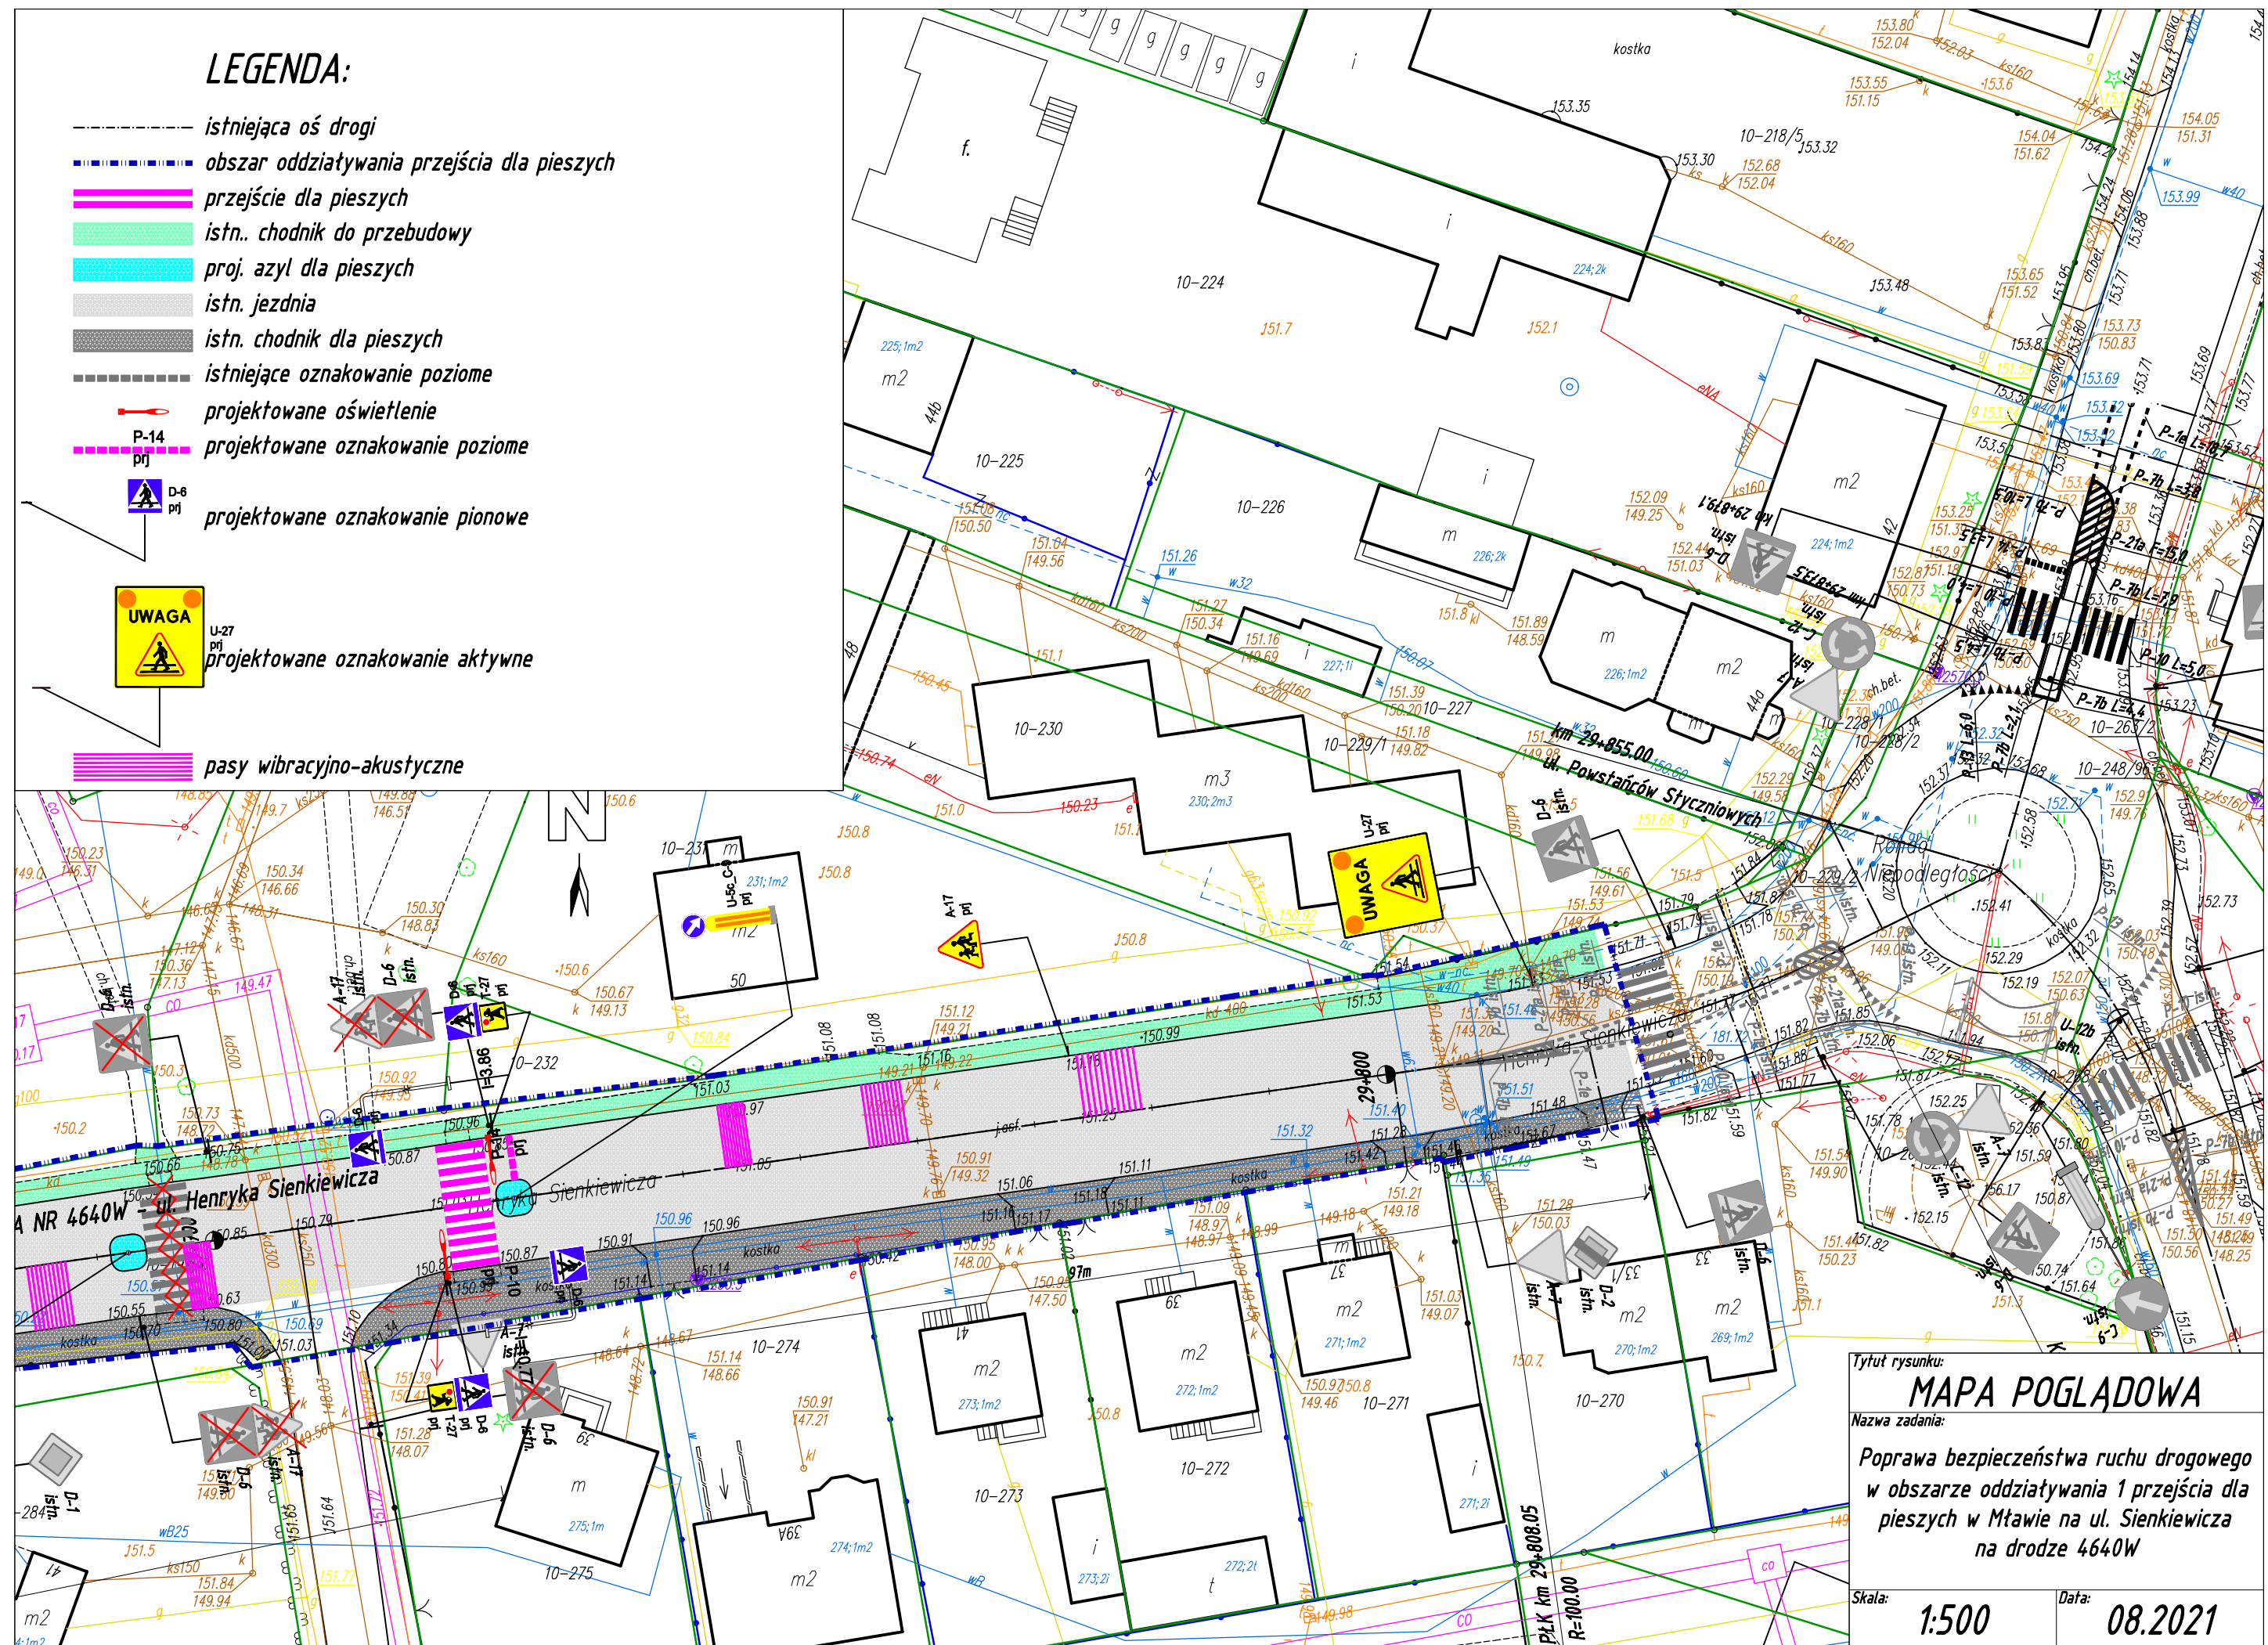

Tytuł rysunku:  
**MAPA POGLĄDOWA**

Nazwa zadania:  
 Poprawa bezpieczeństwa ruchu drogowego  
 w obszarze oddziaływania 1 przejścia dla  
 pieszych w Mławie na ul. Sienkiewicza  
 na drodze 4640W

Skala:  
**1:500**

Data:  
**08.2021**