


● RZUT PODDASZA SKALA 1:50

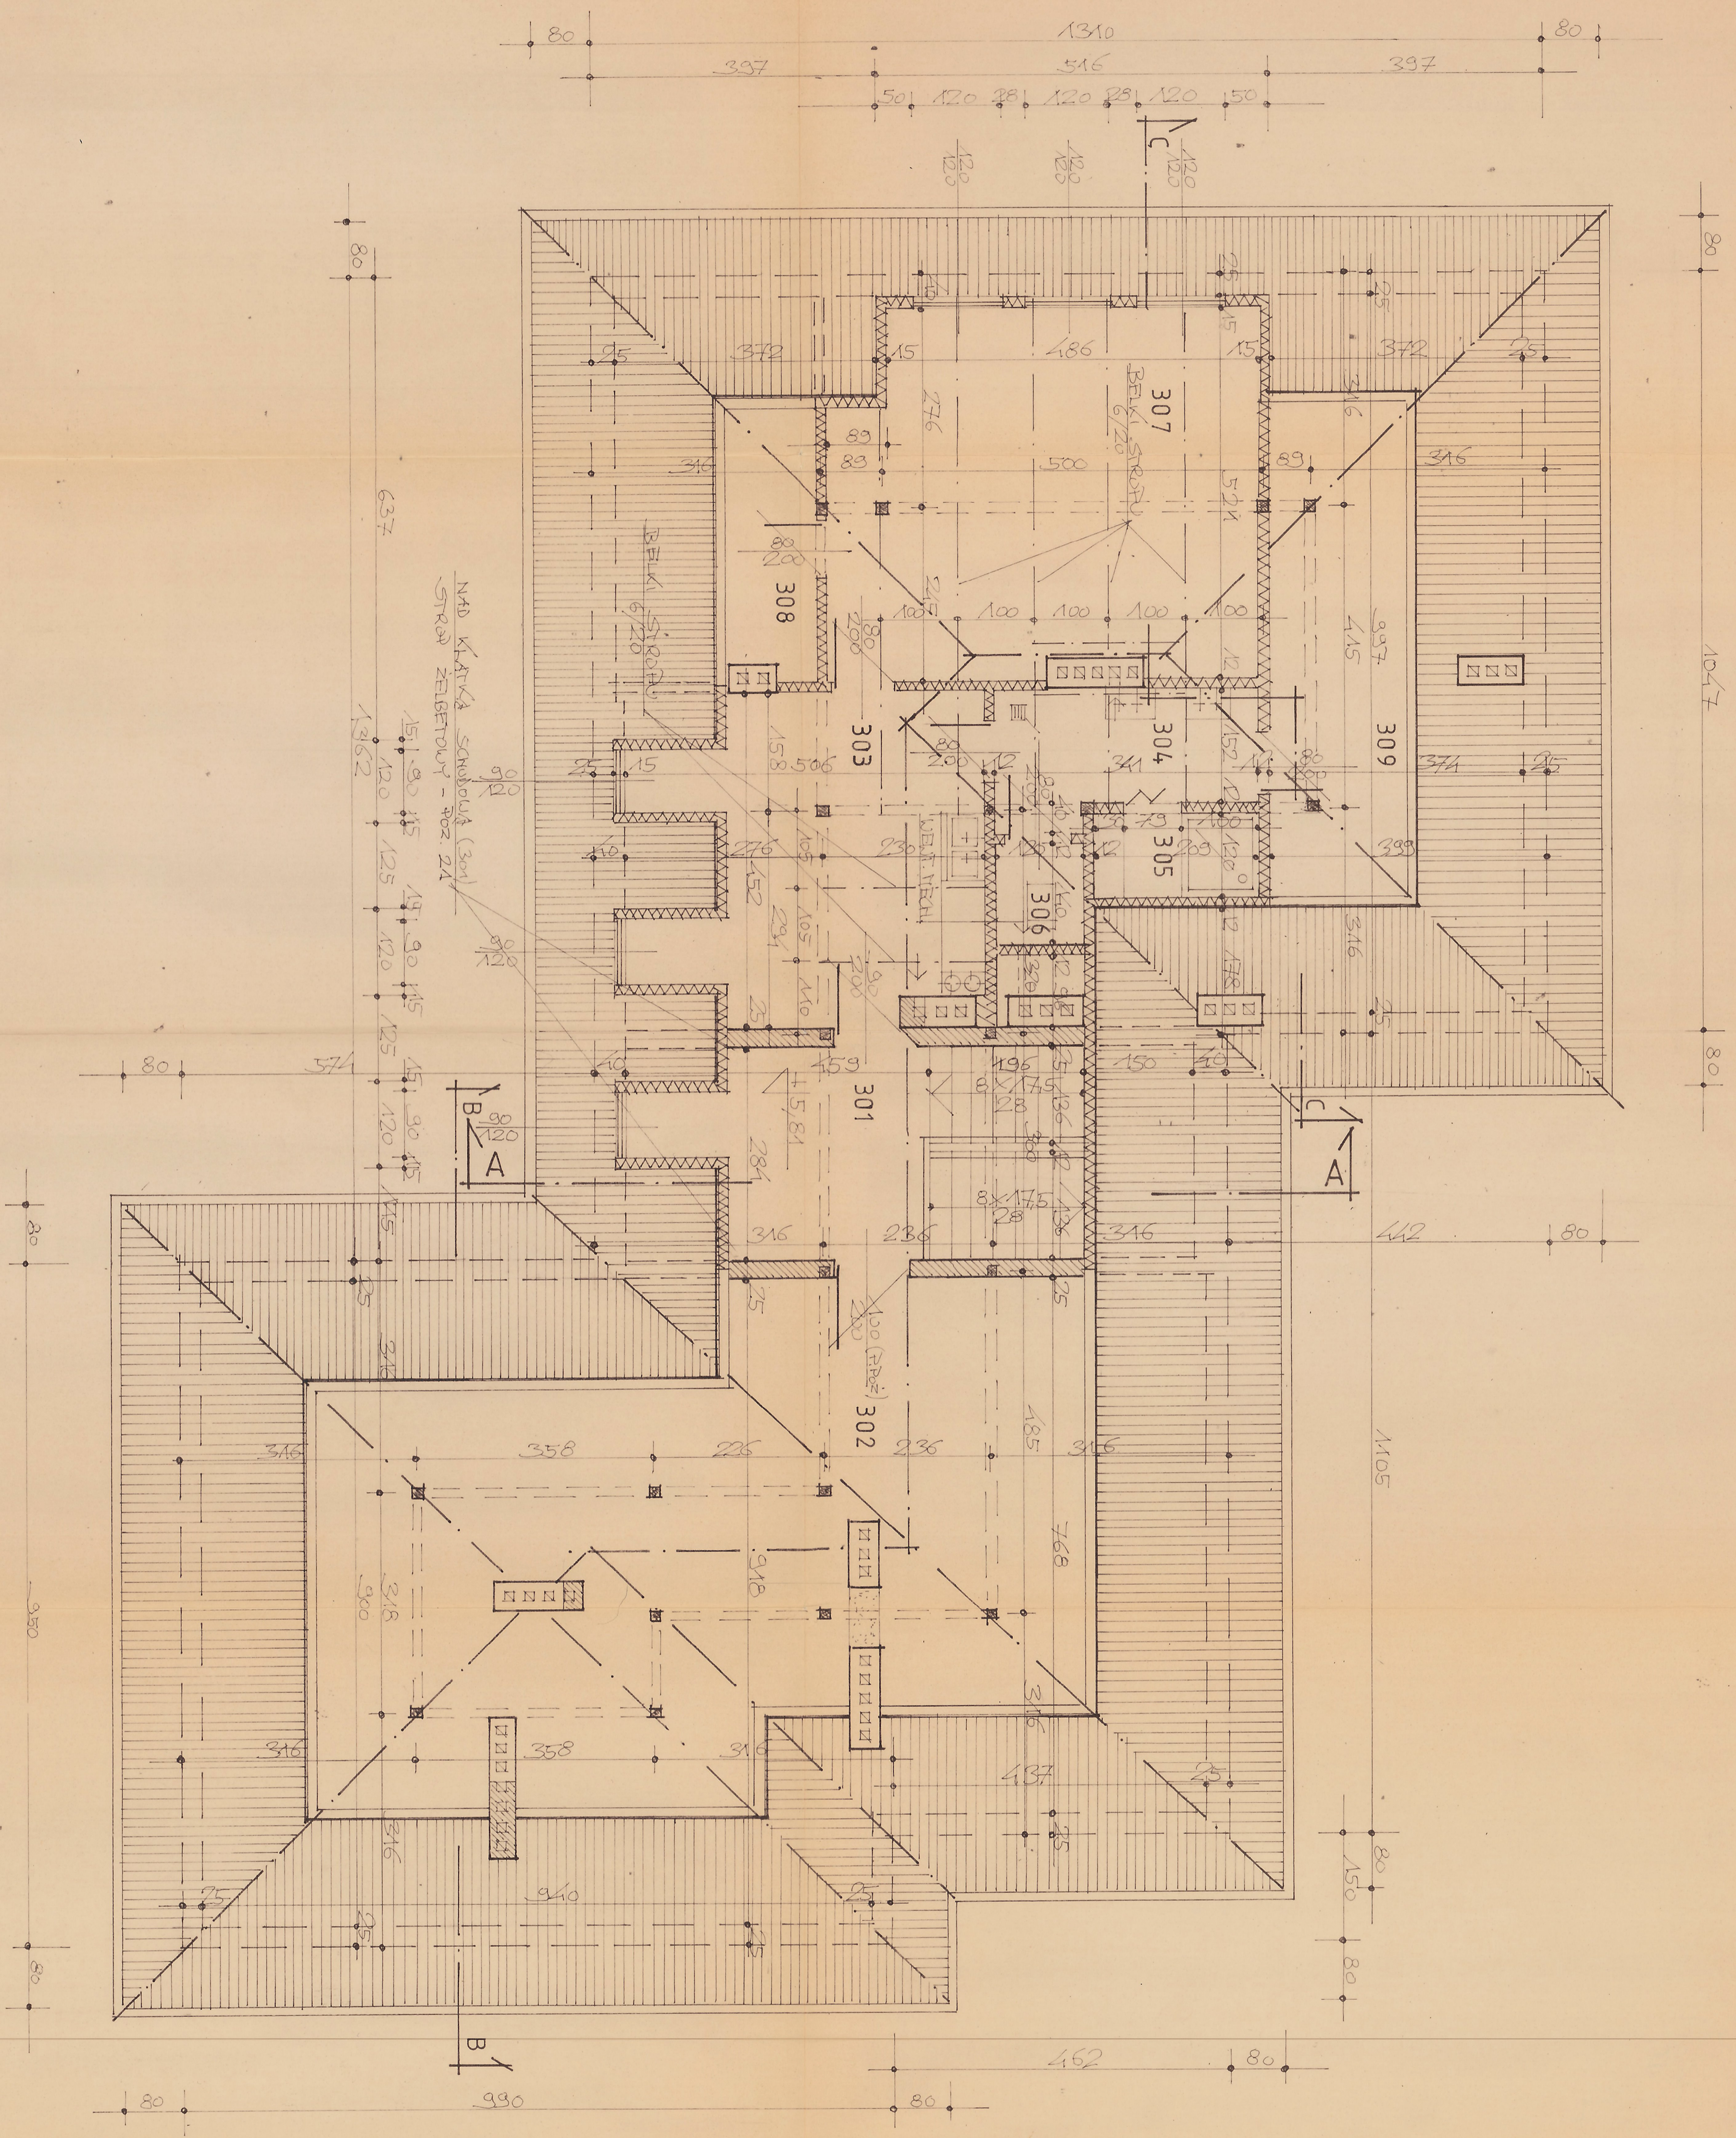

OZNAZ.	NAZWA POMICZCZENIA	PŁOCH. (m ²)	PODZIAŁ POMICZCZENIA
301	KLATKA SCHODOWA	22,9	TEKAN.
302	SALA - GOSPOD.	(14,8)	BETON
303	HALL + ADRES KONTAKT	22,9	PCV
304	UTRZYMOWA	5,7	TEKAN
305	NADZIWISKA	2,5	- -
306	WC	1,7	- -
307	POK. GOSPODARZY	2,0	PCV
308	SALA + KUCHNIA (14,8)	(14,8)	BETON
309	SALA - SUCZARNA	(41,2)	- -
RAZEM		81,7	

- OZNACZENIA**
- ŚCIANA PROJEKCYJNA
 - ŚCIANA (KONSTR.) ISTNIEJĄCA
 - ŚCIANA (KONSTR.) ISTNIEJĄCA - DO WYBURZENIA

URZĄD GMIŃNY I MIASTA
 WYDZIAŁ PRZEMISŁOWY I
 WYDZIAŁ OŚWIATY I
 KULTURY

PROJEKTOWAL
 mgr inż. arch. Krzysztof Nowak
 Upoważnienie do projektu: 169785