JAWNE

Karta rejestracyjna informatycznej kopii mapy (mdcp)

OBIEKT: **KOMPLEKS WOJSKOWY** **K-Akademia MW Gdynia**	**REJONOWY ZARZĄD INFRASTRUKTURY w GDYNI** **ul. Jana z Kolna 8B, 81-301 Gdynia** *(jednostka organizacyjna prowadząca zasób)*
Skala – 1:500 Układ współrzędnych: 2000/18 Poziom odniesienia wys.: Kronsztadt 86 Powiat: m. Gdynia Gmina: m. Gdynia Obręb: 0021 Oksywie, 0026 Śródmieście	**ZESPÓŁ UZGADNIANIA DOKUMENTACJI PROJEKTOWEJ przy RZI w Gdyni** **Nr uzgodnienia: 26/ZUDP/10/2020/Mapa z dnia 22.10.2020 r.** **W granicach opracowania mapy nie/występują projektowane uzgodnione w ZUDP urządzenia.** **21/ZUDP/05/2014/proj. z dnia 08.05.2014 – projekt zewnętrznego zasilania rozdzielnic elektrycznych w budynkach 4, 5, 11, 353**
Format opracowania cyfrowego: **.dxf** (eksport z programu EW Mapa v.9.06) na nośniku CD nr: **RWD 82/43**	PRZEWODNICZĄCY ZESPOŁU UZGADNIANIA DOKUMENTACJI Rejonowego Zarządu Infrastruktury w Gdyni 23. 10. 2020 mgr Jerzy KASZTELNIK
Kierownik roboty geodezyjnej: GEODETA UPRAWNIONY Jan Brzeska Nr uprawnień 10255	
Mapę do celów projektowych sporządzono na podstawie: - mapy numerycznej w zasobie RZI w Gdyni nr GESUT RZI-1 RWP Z-664 8/2014 (opracowana metodą łączoną: pomiaru bezpośredniego i digitalizacji); - granic i numerów działek ewidencyjnych według danych MODGIK w m. Gdynia - geodezyjnych operatów technicznych z wykonania mapy do celów projektowych zarejestrowanych w zasobie ODBW RZI w Gdyni w dniach: - 19.10.2020 r. - nr **Op/2368**, - 19.10.2020 r. - nr **Op/2366**.	**Uwaga!** Opracowanie cyfrowe wymaga redakcji treści pod kątem zgodności opisów, symboli i elementów liniowych z obowiązującymi przepisami dla treści mapy zasadniczej, tj. *Rozporządzenia Ministra Administracji i Cyfryzacji z dnia 2 listopada 2015 r. w sprawie bazy danych obiektów topograficznych oraz mapy zasadniczej (Dz. U. poz. 2028 z dnia 03 grudnia 2015 r.)*
Mapa jest aktualna pod względem sytuacji, wysokości, uzbrojenia podziemnego terenu i ewidencji gruntów na dzień: **22.09.2020 r.** 1. Służebności gruntowych nie badano. 2. Pomiar szczegółów metodą bezpośrednią bez prawnego ustalenia granic działek. 3. Nie wyklucza się istnienia w terenie innych, nie wykazanych na niniejszej mapie urządzeń podziemnych które nie były zgłoszone do inwentaryzacji, lub o których brak jest informacji w instytucjach branżowych. 4. Wszystkie trwałe obiekty budowlane podlegają wytyczeniu przez jednostkę wykonawstwa geodezyjnego.	**MAPA NINIEJSZA MOŻE SŁUŻYĆ DO CELÓW PROJEKTOWYCH** KIEROWNIK SEKCJI GEODEZYJNO-KARTOGRAFICZNEJ WIEDZY O NIERUCHOMOŚCIACH WYDZIAŁU NIERUCHOMOŚCI I GOSPODARKI INFRASTRUKTURĄ WOJSK Rejonowego Zarządu Infrastruktury w Gdyni 23. 10. 2020 mgr Jerzy KASZTELNIK

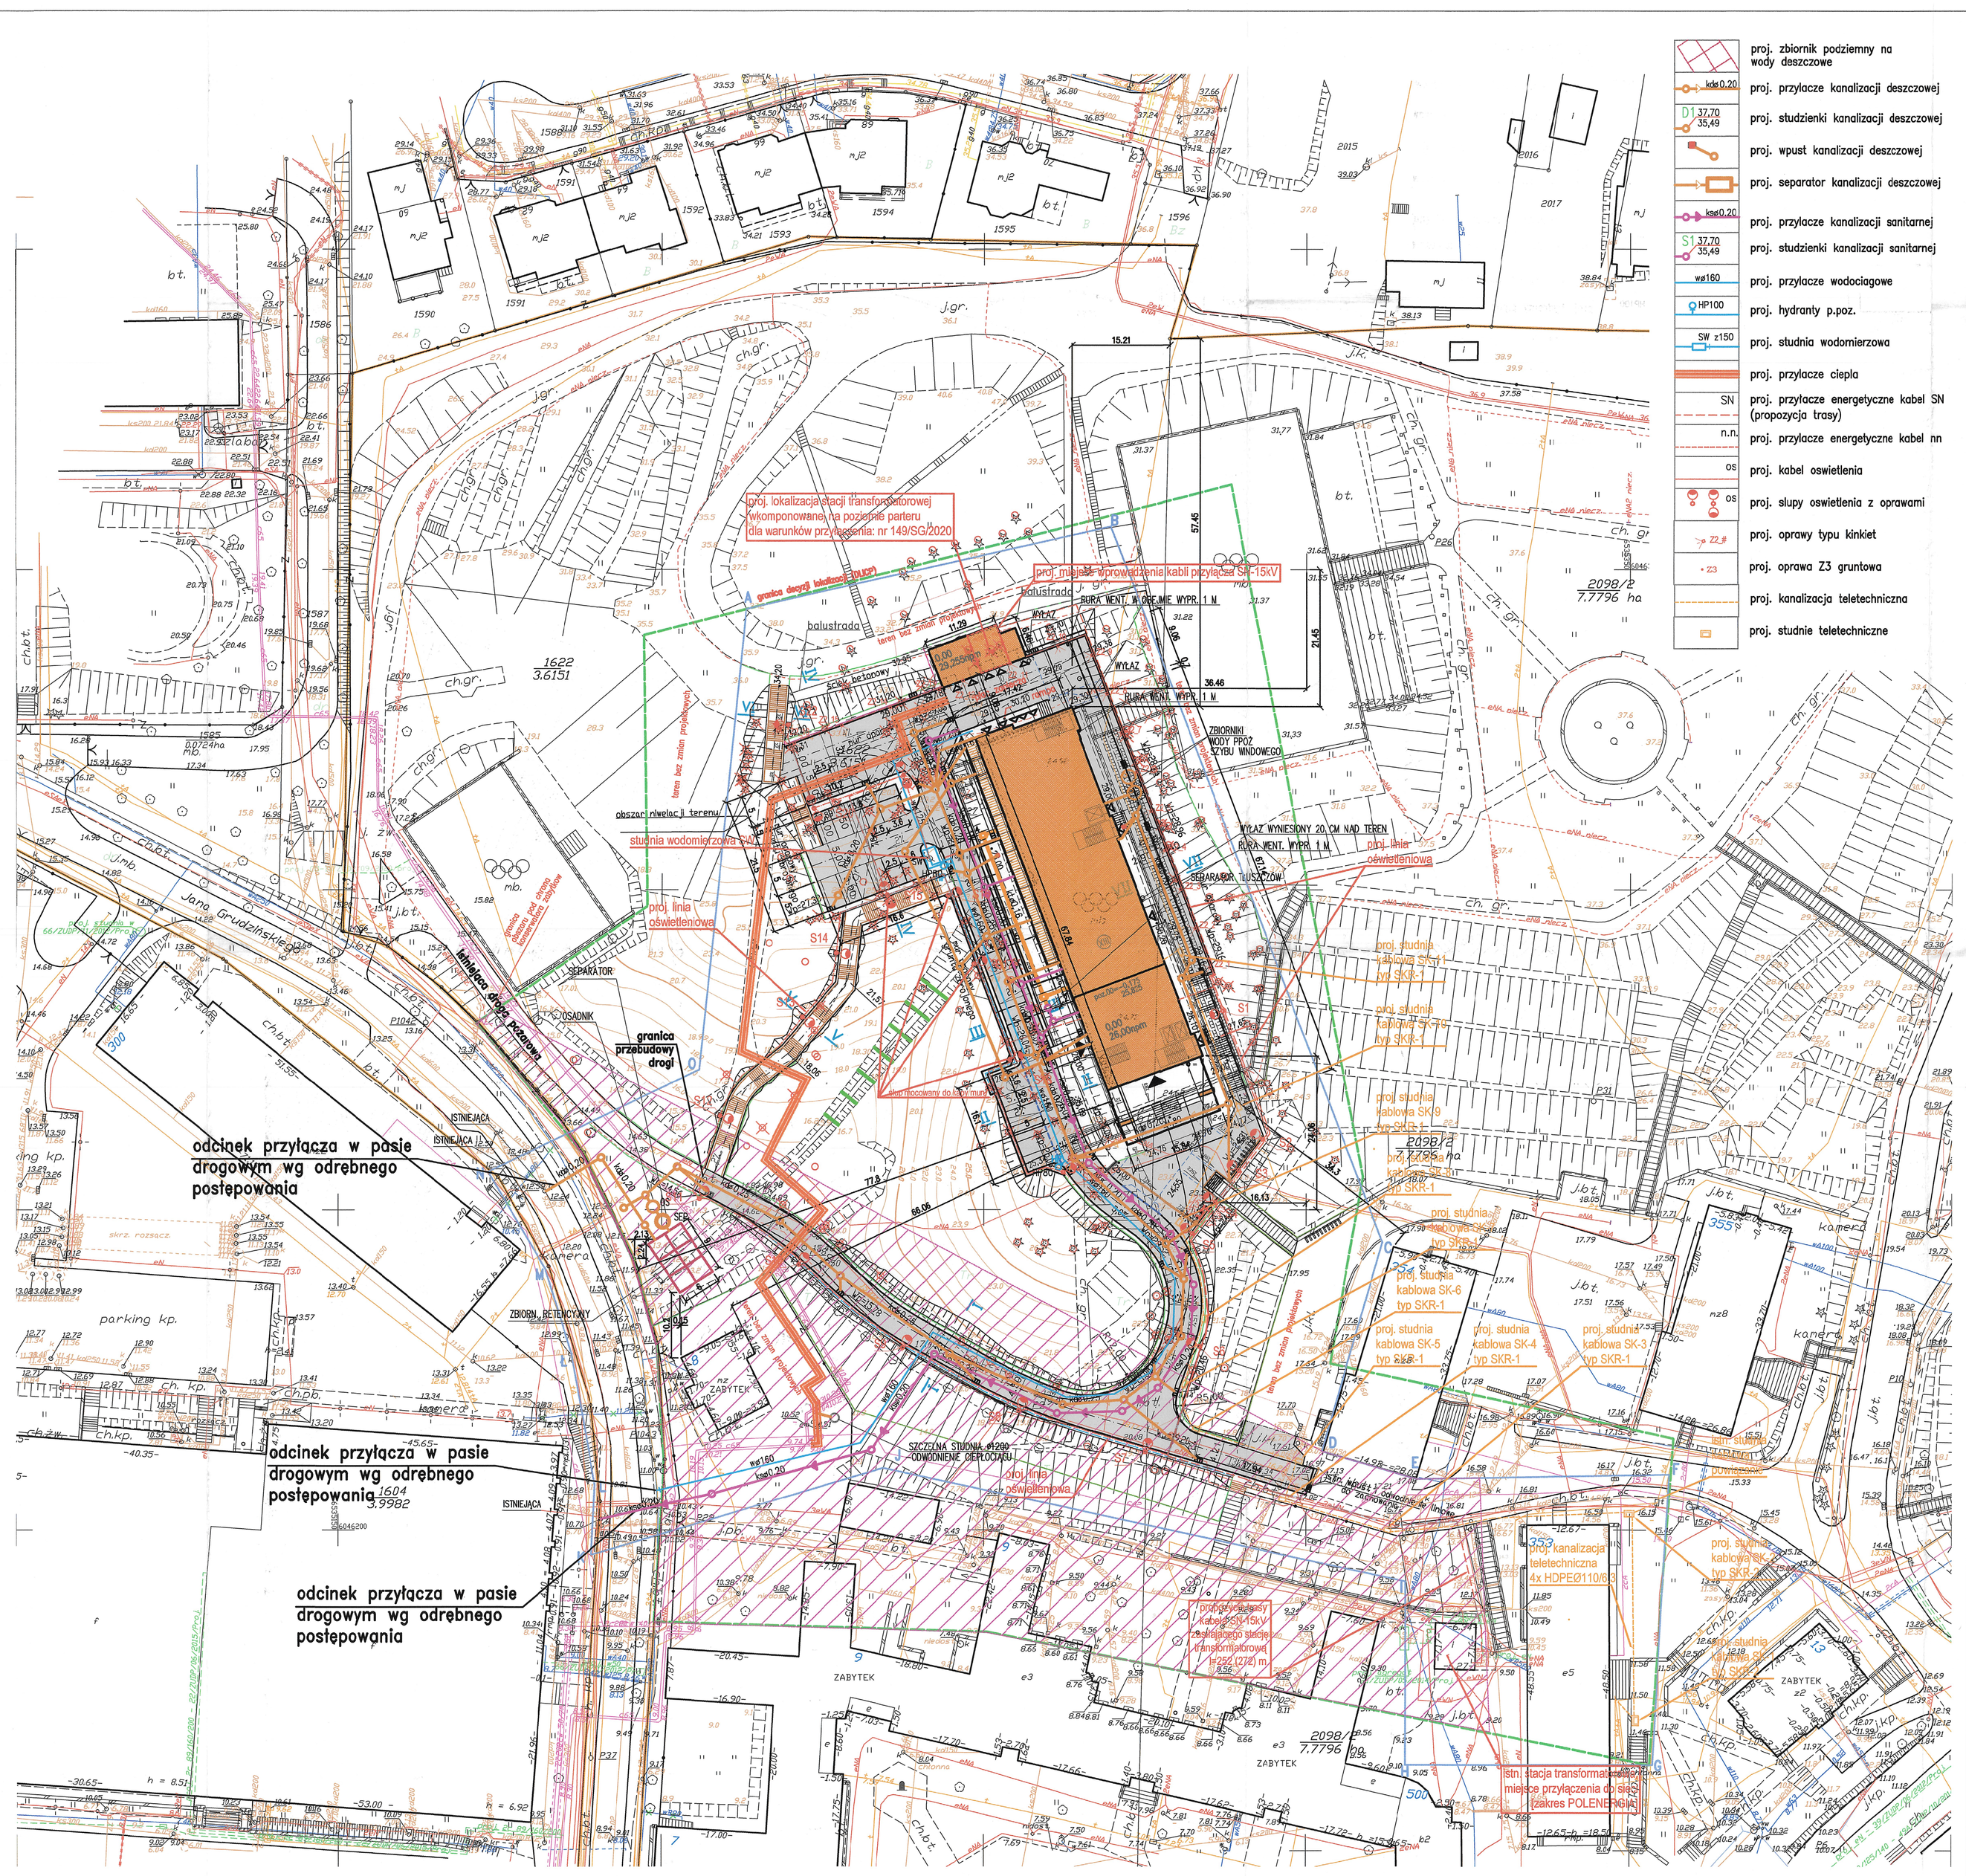

LEGENDA

- projektowany budynek
- glowne wejscia do budynku
- wejscia gospod. ewakuacja pozarowa
- plac reprezentacyjny
- obiekty przeznaczone do rozbiorki
- drogi, droga pozarowa
- stanowiska postojowe sam. osobowych
- stojaki na rowery
- chodniki, place utwardzone
- mala architektura, lawki, smietniki
- chodniki gruntowe, schody terenowe
- sciany, mury oporowe
- skarpy projektowane
- proj. trawniki, zielen niska
- drzewa istn. – do wycinki
- drzewa – zielen projektowana
- projektowany maszt flagowy
- granica terenu objetego projektem
- granice geodezyjne działek
- granica decyzji lokalizacyjnej
- obszar inwestycji objety ochrona konserwatora zabytkow
- granica mapy do celów projektowych
- drzewa do wycinki numer wg zestowienia gatunkow
- drzewa do wycinki
- palisada drewniana

RZECZOZNAWCA DO SPRAW BEZPIECZEŃ PRZECIWPOŻAROWYCH
mgr inż. Robert Bielawski, nr upr. 437/2001
podpis z wymaganiami ochrony przeciwpożarowej
19.10.2021

POMORSKI URZĄD WOJEWÓDZKI
Za zgodność z oryginałem mapy do celów projektowych
w zakresie symboli, znaków, treści oraz skali:
ul. [illegible] 80-819 Gdańsk

P Z T – UZBROJENIE TERENU — SKALA 1:500

PROJEKT ZAGOSPODAROWANIA TERENU — BRANŻA: ARCH.

BUDYNEK WIELOFUNKCYJNY AKADEMII MARYNARKI WOJENNEJ ZE STACJĄ TRANSFORMATOROWĄ GDYNIA UL. ŚMIDOWICZA 69 — UMOWA: — FAZA: P.B. — DATA: 04.2021

ARCHITEKTURA		
PROJEKTANT AUTOR PROJEKTU	arch. PAWEŁ WŁAD. KOWALSKI specjalizacja w zakresie architektury bez ograniczeń, kierowania robotami budowlanymi bez ograniczeń nr upr. budowlanych członek izby architektura bez ograniczeń, konstrukcja, kierowanie robotami budowlanymi bez ograniczeń Nr 699/64/82 Członek Izby PO–0012	podpis
SPRAWDZAJĄCY	arch. Hubert Kowalski architektura bez ograniczeń upr.bud. PO/KW/345/2010 Członek Izby PO–1030	
WSPÓŁPRACA OPRACOWANIE	arch. Agnieszka Blank arch. Magdalena Dolpiatska arch. Yuliya Klimek arch. Anna Kalig arch. Joanna Stefkowska	
KONSTRUKCJA		podpis
PROJEKTANT	inż. Krystian Balcerowicz projektowanie konstrukcji bez ograniczeń upr.bud. POM/0285/PWOK/10	
SPRAWDZAJĄCY	mgr. inż. Piotr Goździlewski projektowanie konstrukcji bez ograniczeń upr.bud. POM/0198/PWOK/18	
INSTALACJE SANITARNE		
PROJEKTANT	mgr inż. Bogdan Majewski w specjalności instalacyjno–inżynieryjnej w zakresie instalacji sanitarnych upr.bud. 2000/56/98	
SPRAWDZAJĄCY	mgr inż. Krzysztof Dudek w specjalności instalacyjno–inżynieryjnej w zakresie instalacji sanitarnych upr.bud. 4557/06/90	
PRZYŁĄCZE CIEPŁOWNICZE		
PROJEKTANT	mgr inż. Michał Glówka spr. do proj. bez ograniczeń w specjalności instalacyjnej w zakresie sieci, instalacji i urządzeń wodociągowych i kanalizacyjnych, cieplnych, wentylacyjnych oraz gazowe upr.bud. POM/0060/PWI/20	
SPRAWDZAJĄCY	mgr inż. Cezary Glówka spr. do proj. bez ograniczeń w specjalności instalacyjnej w zakresie sieci, instalacji i urządzeń wodociągowych i kanalizacyjnych, cieplnych, wentylacyjnych oraz gazowe upr.bud. 64/93/00	
INSTALACJE ELEKTRYCZNE		
PROJEKTANT	mgr inż. Zbigniew Tomczyk spr. do proj. sieci, instalacji i urządzeń elektrycznych i energetycznych upr.bud. POM/0013/PWOE/04	
SPRAWDZAJĄCY	mgr inż. Andrzej Tomczyk spr. do proj. sieci, instalacji i urządzeń elektrycznych i energetycznych upr.bud. POM/0180/PWOE/14	
PROJEKT DROGOWY		
PROJEKTANT	mgr inż. Mariusz Szyszkowski w specjalności konstrukcyjno–budowlanej, bez ograniczeń upr.bud. 181/94/2002	
SPRAWDZAJĄCY	mgr inż. Jarosław Grabowski projektowania i kierowanie robotami budowlanymi bez ograniczeń w specjalności drogowej upr.bud. POM/0028/PWOD/05	
KOWALSKI ARCHITEKCI	KOWALSKI architekci sp. z o.o. 81–574 GDYNIA ul Stolemów 44 tel.+(58) 66 00 105	U2