


1:500

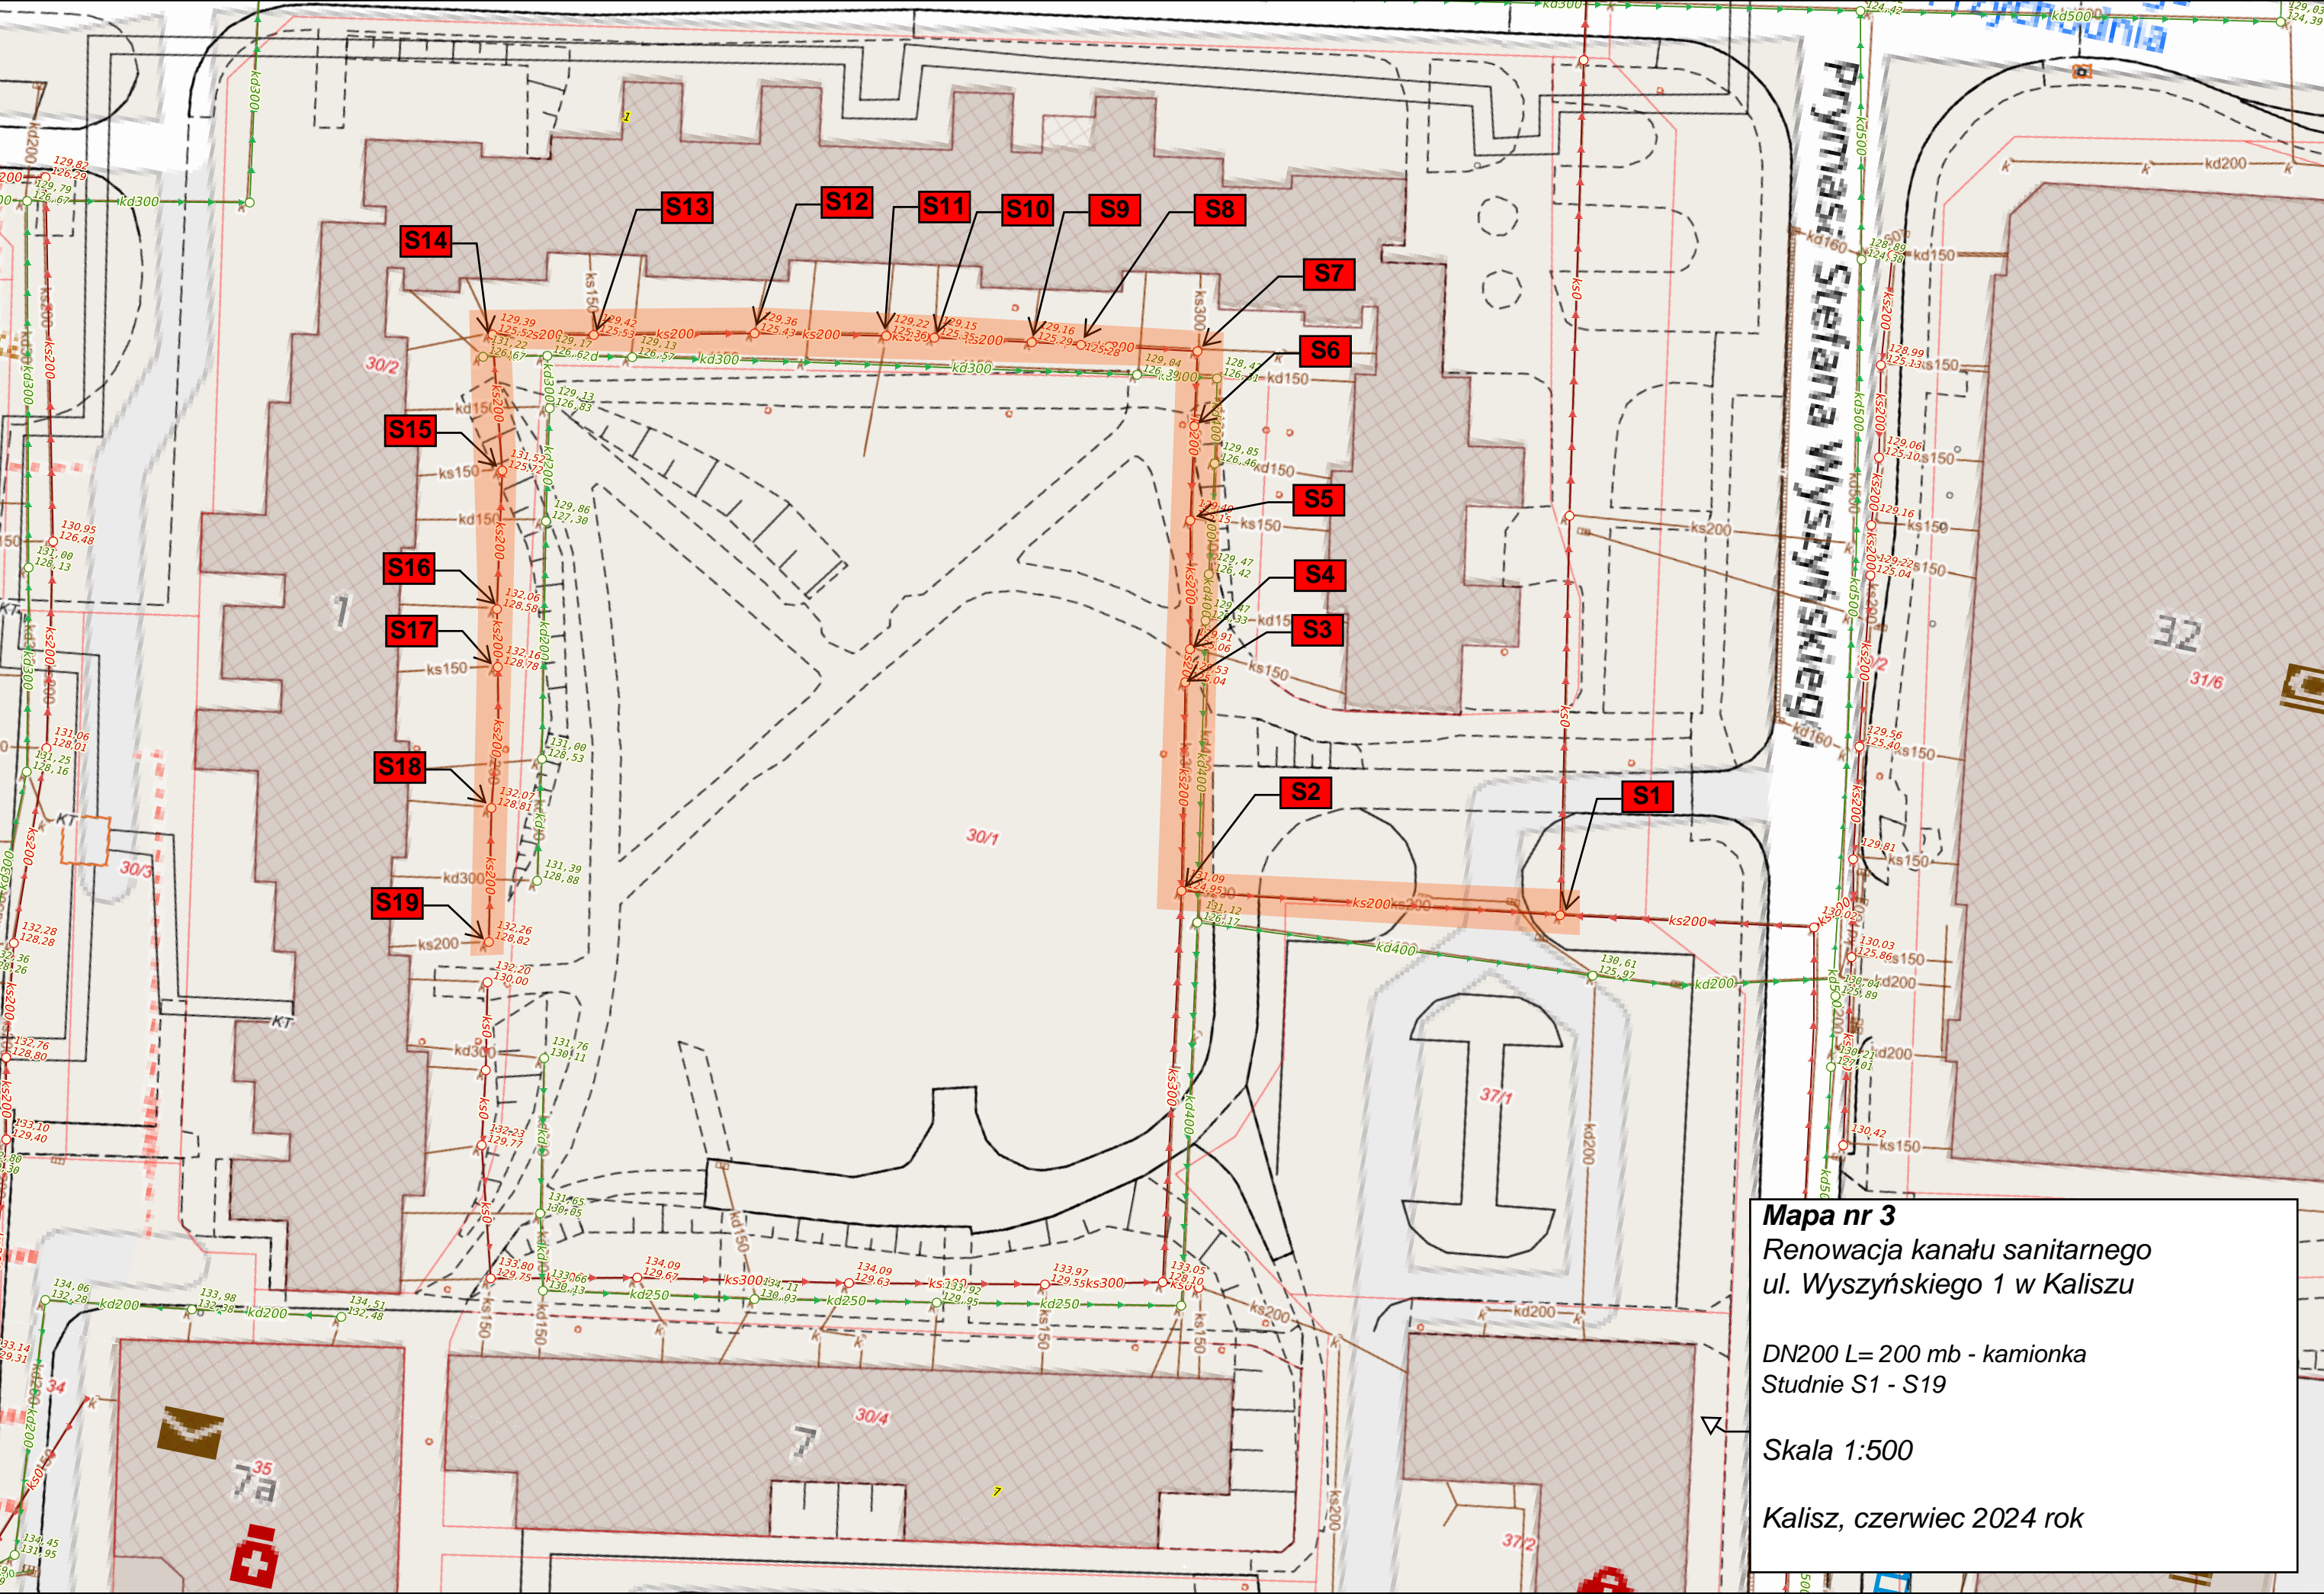

Mapa nr 3
Renowacja kanału sanitarnego
ul. Wyszyńskiego 1 w Kaliszu

DN200 L= 200 mb - kamionka
Studnie S1 - S19

Skała 1:500

Kalisz, czerwiec 2024 rok