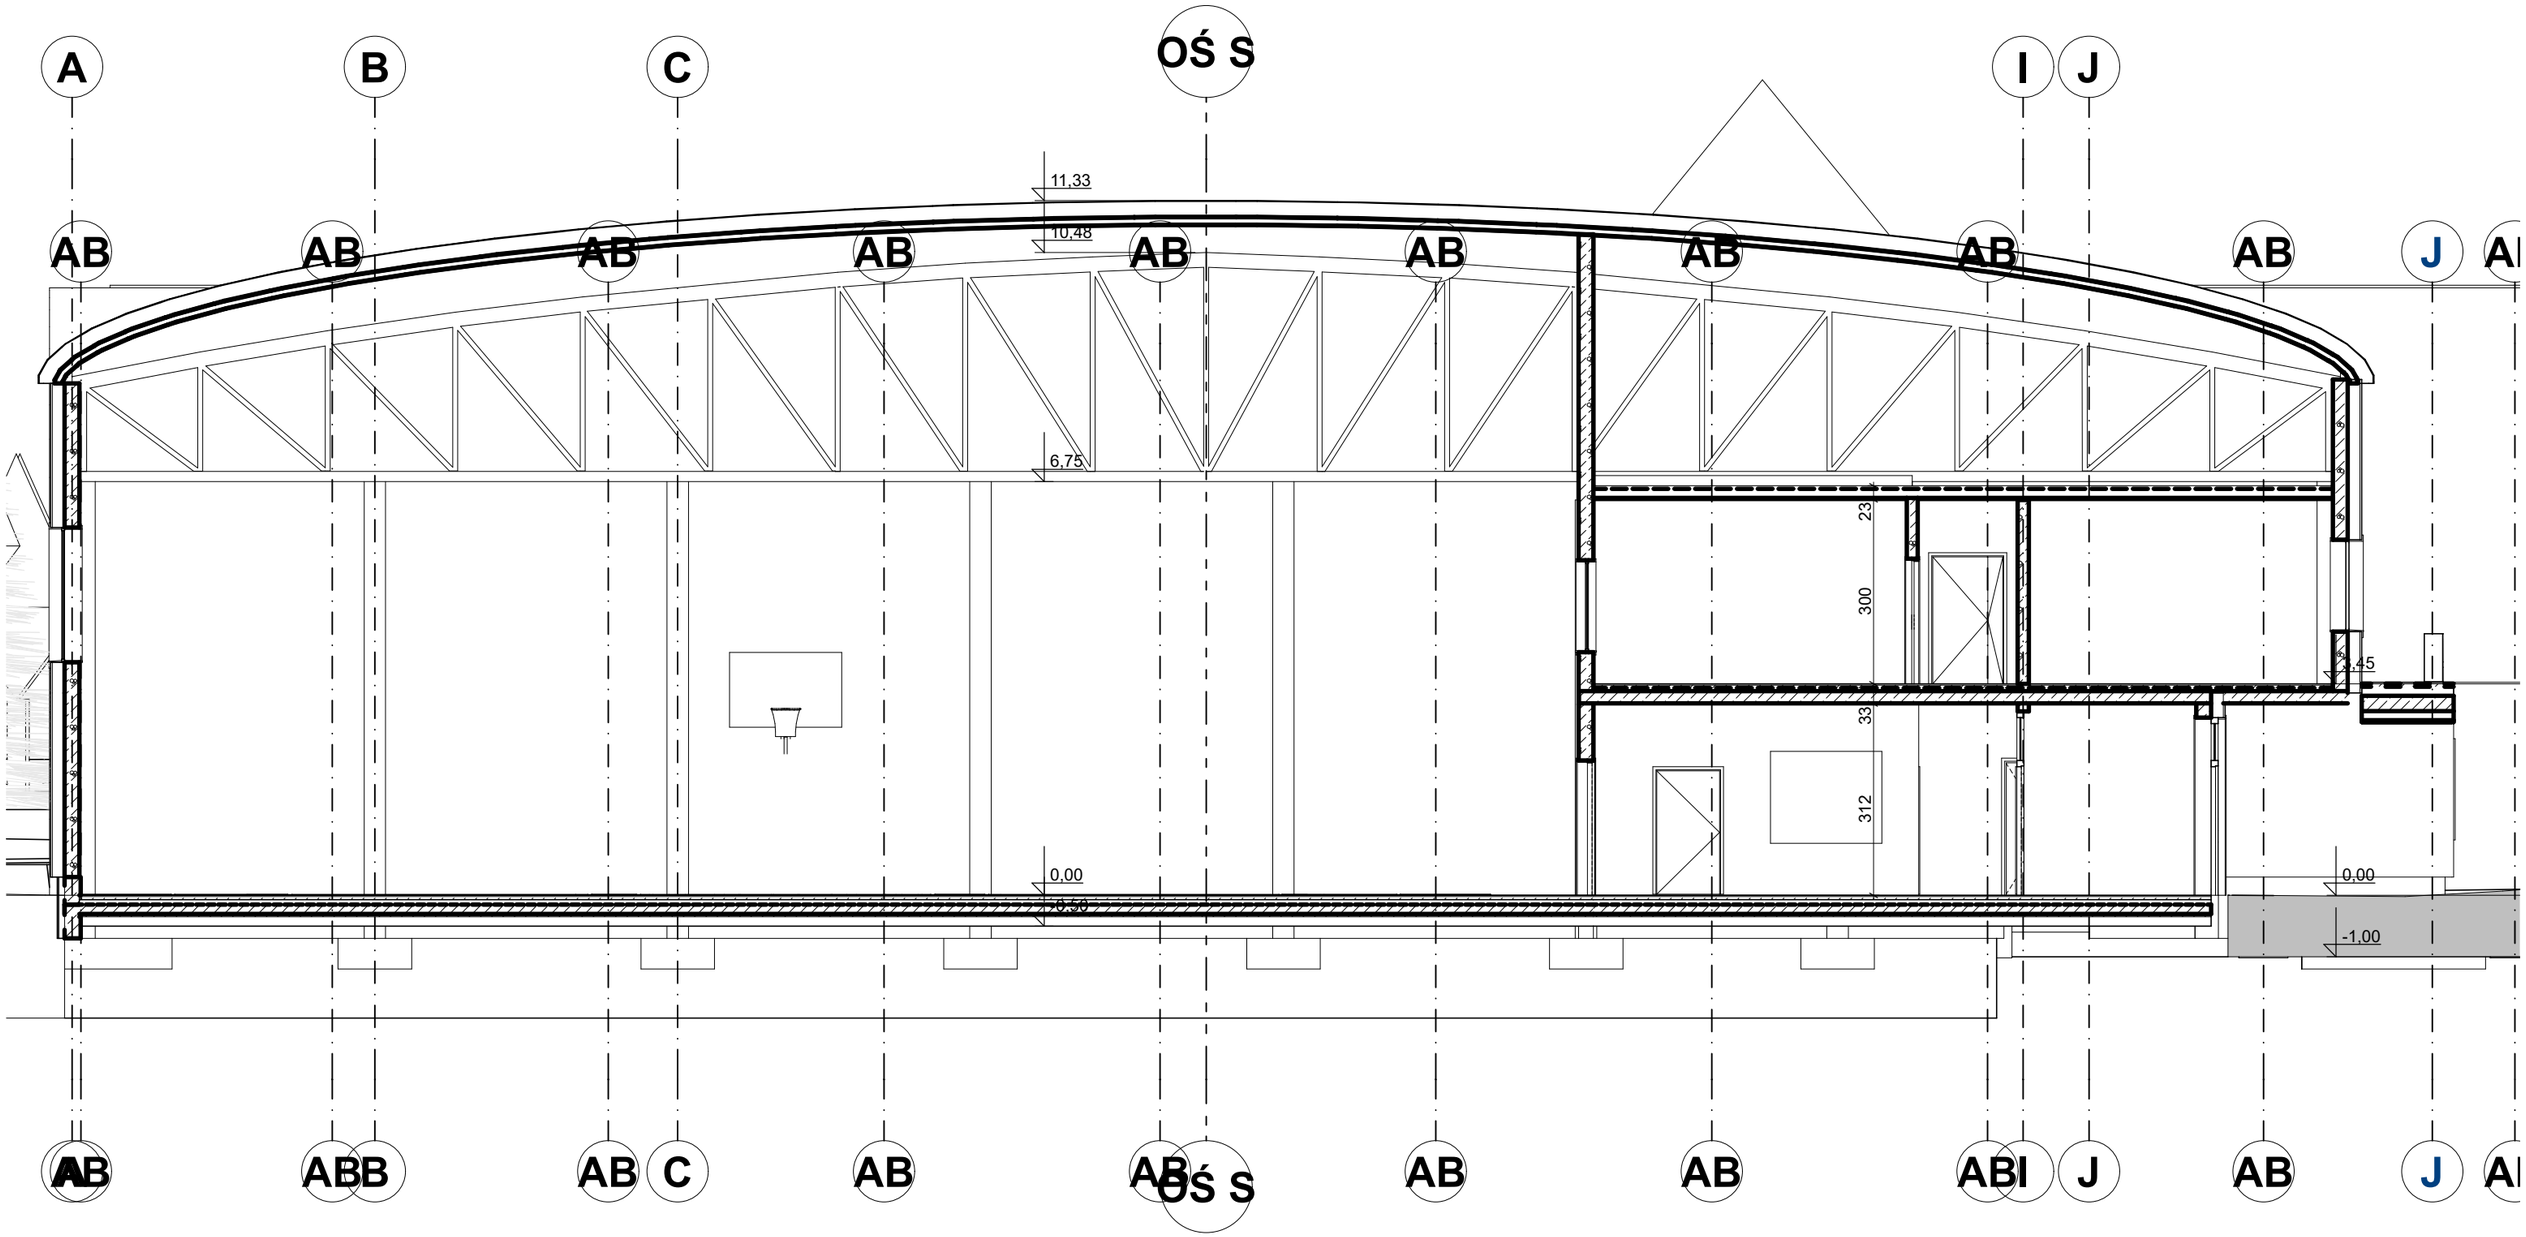

JOANNA KAWAŁKO
PRACOWNIA ARCHITEKTONICZNA