


ŁĄCZY SIĘ Z RYS.01

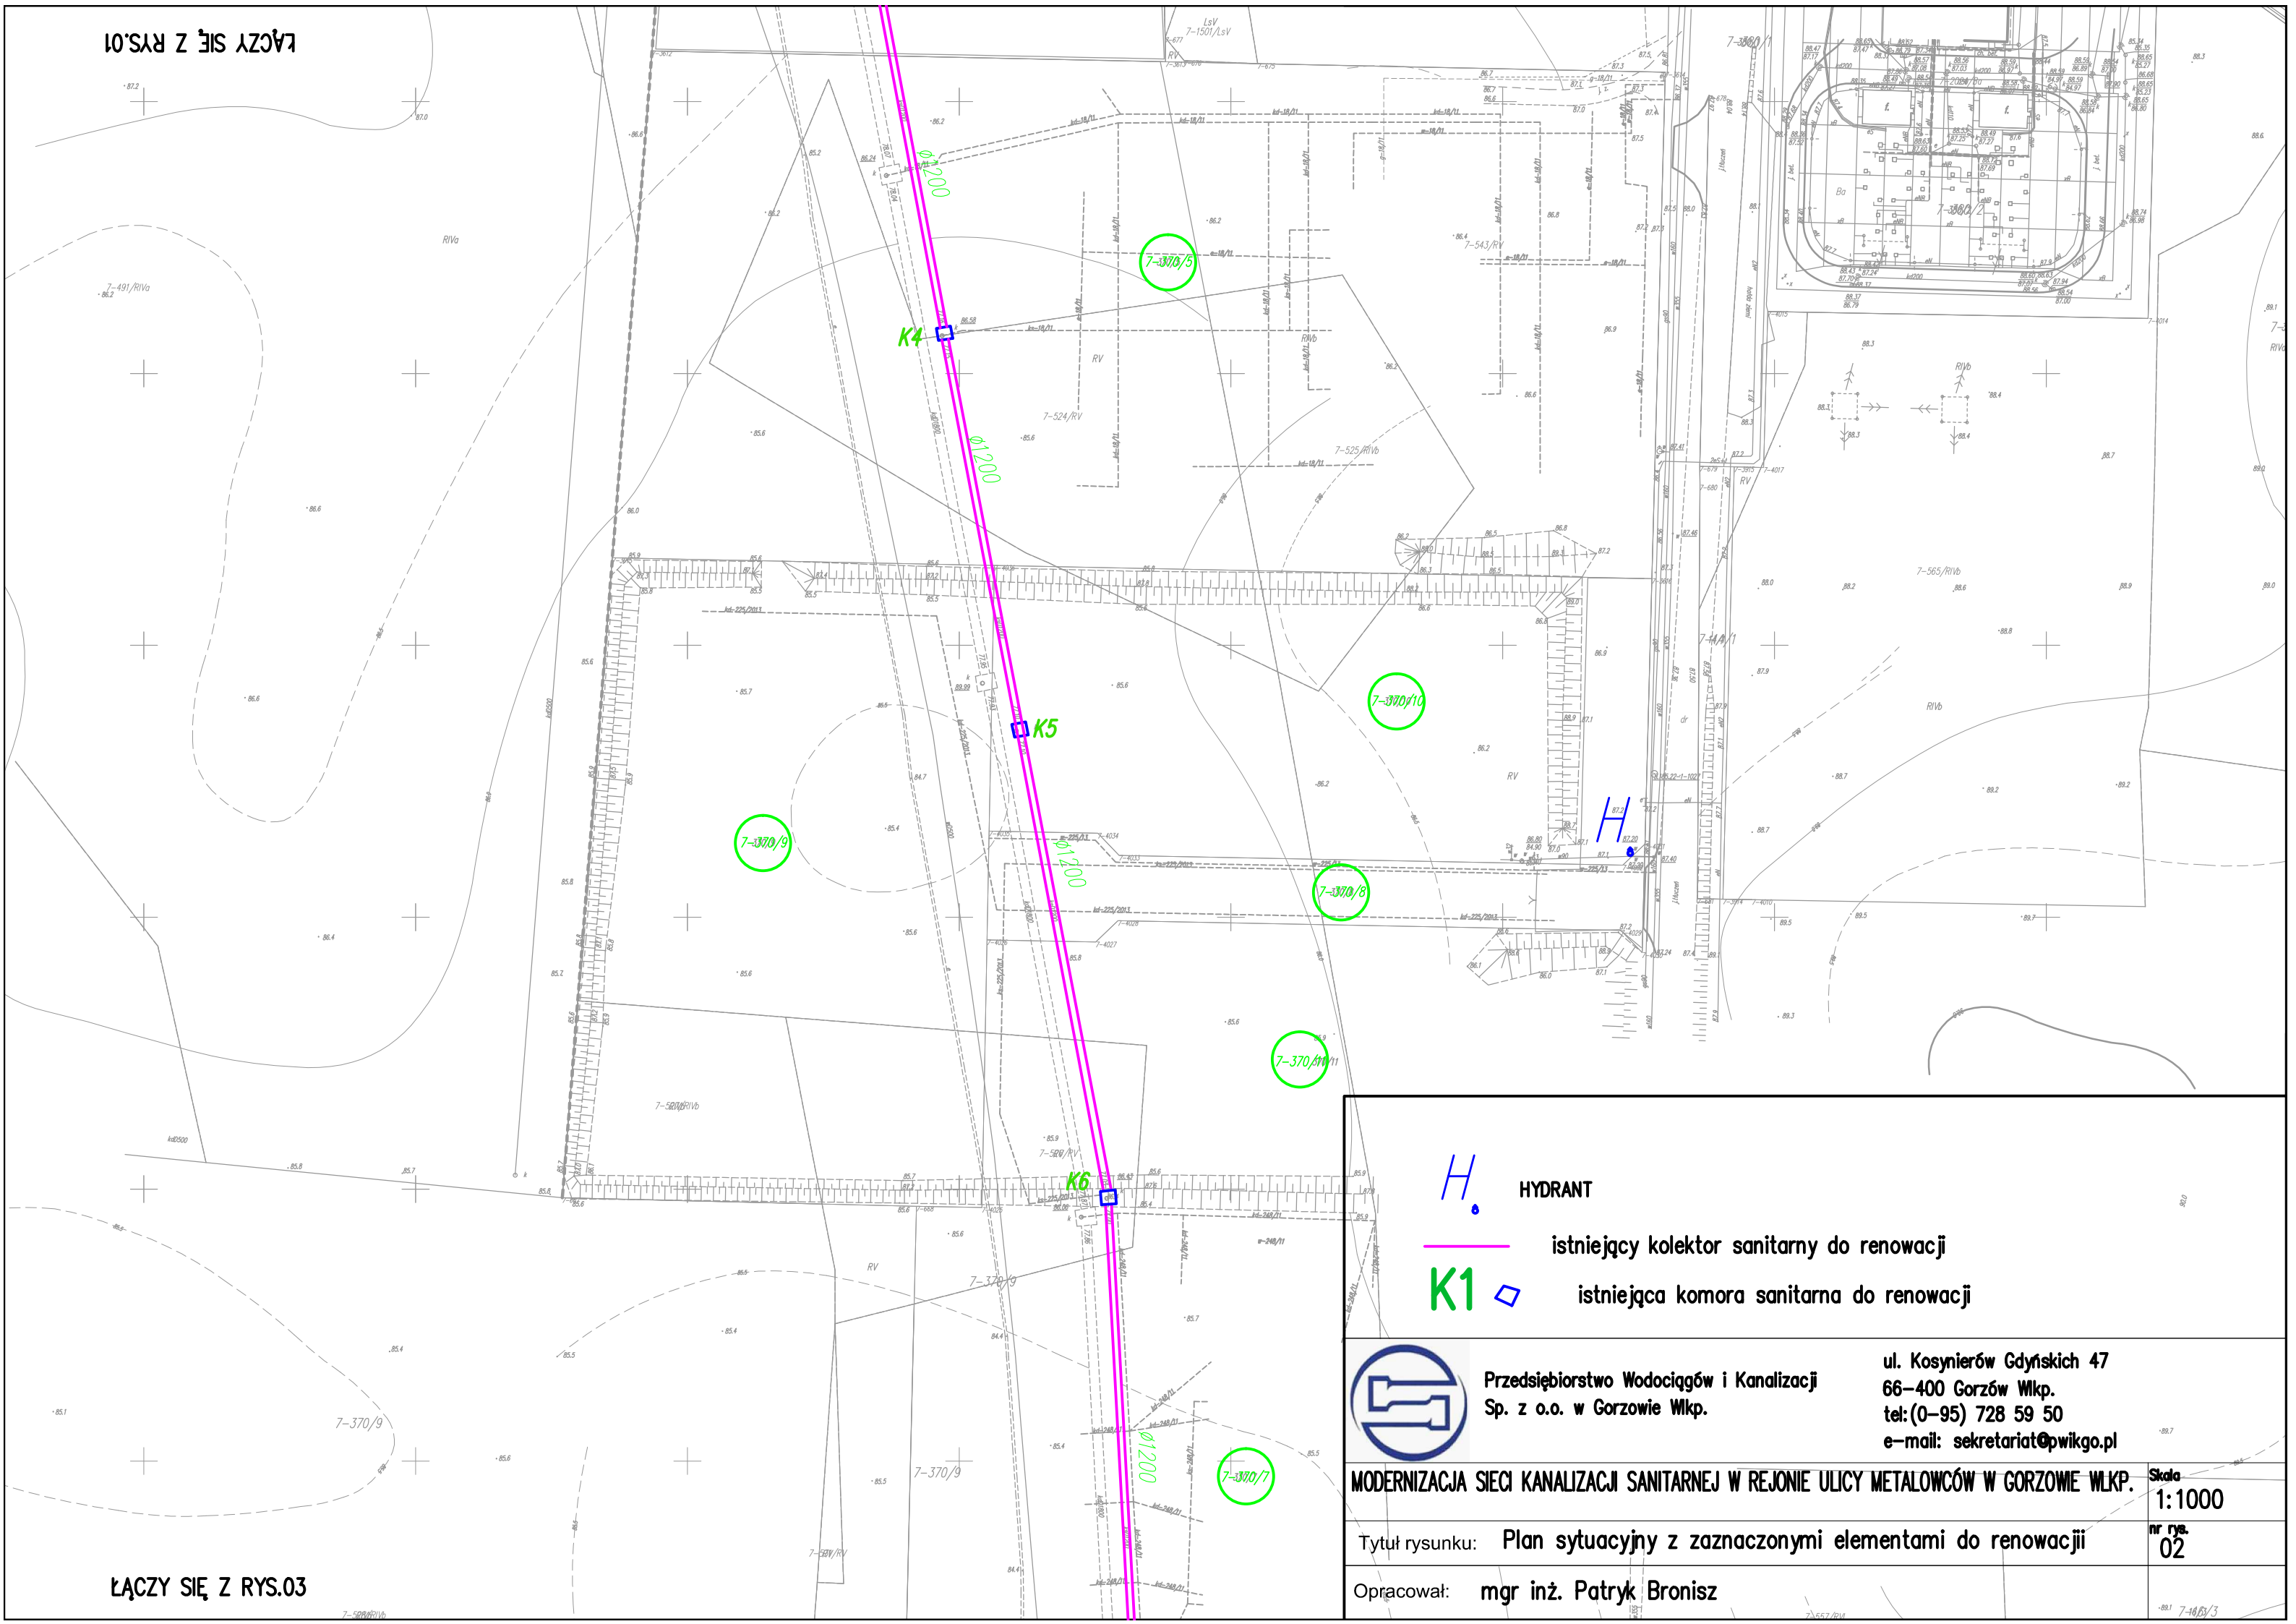

H

HYDRANT

istniejący kolektor sanitarny do renowacji

K1

istniejąca komora sanitarna do renowacji



Przedsiębiorstwo Wodociągów i Kanalizacji
Sp. z o.o. w Gorzowie Wlkp.

ul. Kosynierów Gdyńskich 47
66-400 Gorzów Wlkp.
tel:(0-95) 728 59 50
e-mail: sekretariat@pwikgo.pl

MODERNIZACJA SIECI KANALIZACJI SANITARNEJ W REJONIE ULICY METALOWCÓW W GORZOWIE WLKP.

Skala
1:1000

Tytuł rysunku: Plan sytuacyjny z zaznaczonymi elementami do renowacji

nr rys.
02

Opracował: mgr inż. Patryk Bronisz

ŁĄCZY SIĘ Z RYS.03

7-520/RVb

7-16/3