

Województwo: ZACHODNIOPOMORSKIE
Powiat: gryficki
Jedn. ewid. 320508_5.Trzebiatów/gmina/
Obręb: 320508_5.0006-Sadlno
PODGiK 6640.139.2022

USŁUGI GEODEZYJNE
Danuta Kawka
72 320 Trzebiatów, ul. Mała 7
tel. 609 240 182
m.p. e-mail: kawka.danuta@wp.pl
NIP 9571548422, REGON 812159960


WSTĘPNY PROJEKT PODZIAŁU NIERUCHOMOŚCI

Opracowano trybie przepisów o gospodarce nieruchomościami
(Dz.U. z 2020 poz.1990 z późn. zm.)

dotyczy działki nr 417/3
Skala:1:1000

Działki nr 417/4,417/5 przylegają bezpośrednio do drogi gminnej nr 413, zapisanej w księdze wieczystej nr SZIG/00037753/2.

Sporządziła: Danuta Kawka
pozwolenie MGPiB nr10687

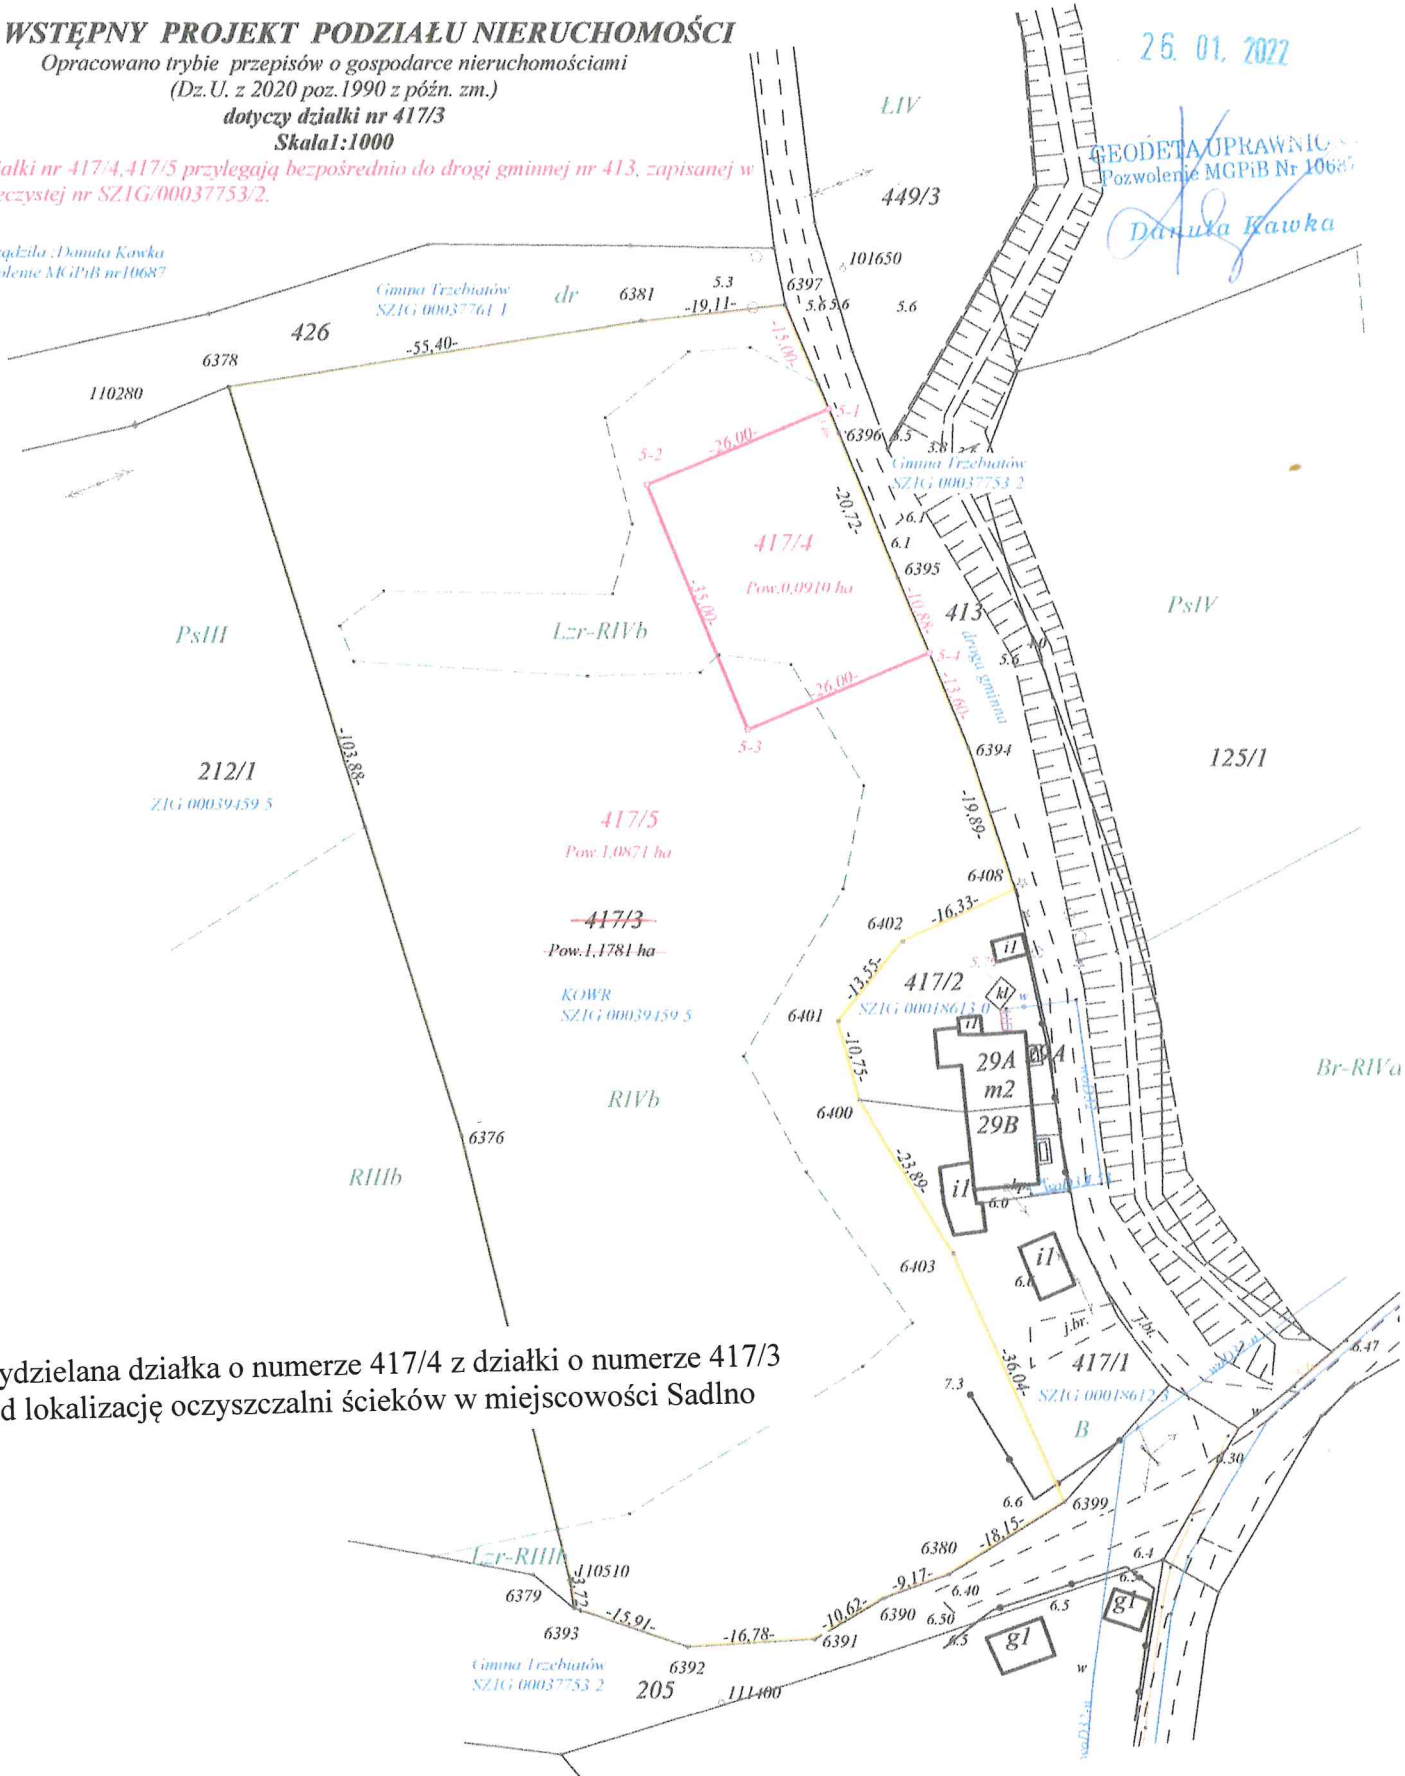

Wydzielana działka o numerze 417/4 z działki o numerze 417/3
pod lokalizację oczyszczalni ścieków w miejscowości Sadlno