


UWAGA:

1. OTWORY W STROPODACHU SYTUOWAĆ WG. RYSUNKÓW KONSTRUKCYJNYCH
2. OFASOWANIE KRAWĘDZI STROPODACHU, MURKÓW OGNIOWYCH, GZYMSU, KOMINKÓW POD WYRZUTNIE
- DACHOWE BLACHĄ OCYNKOWANĄ WG. P.N.B.
3. KOMINKI POD WYRZUTNIE DACHOWE WYSOKOŚCI MIN. 20 cm

BUDYNEK POMPOWNI WODY CZYSTEJ

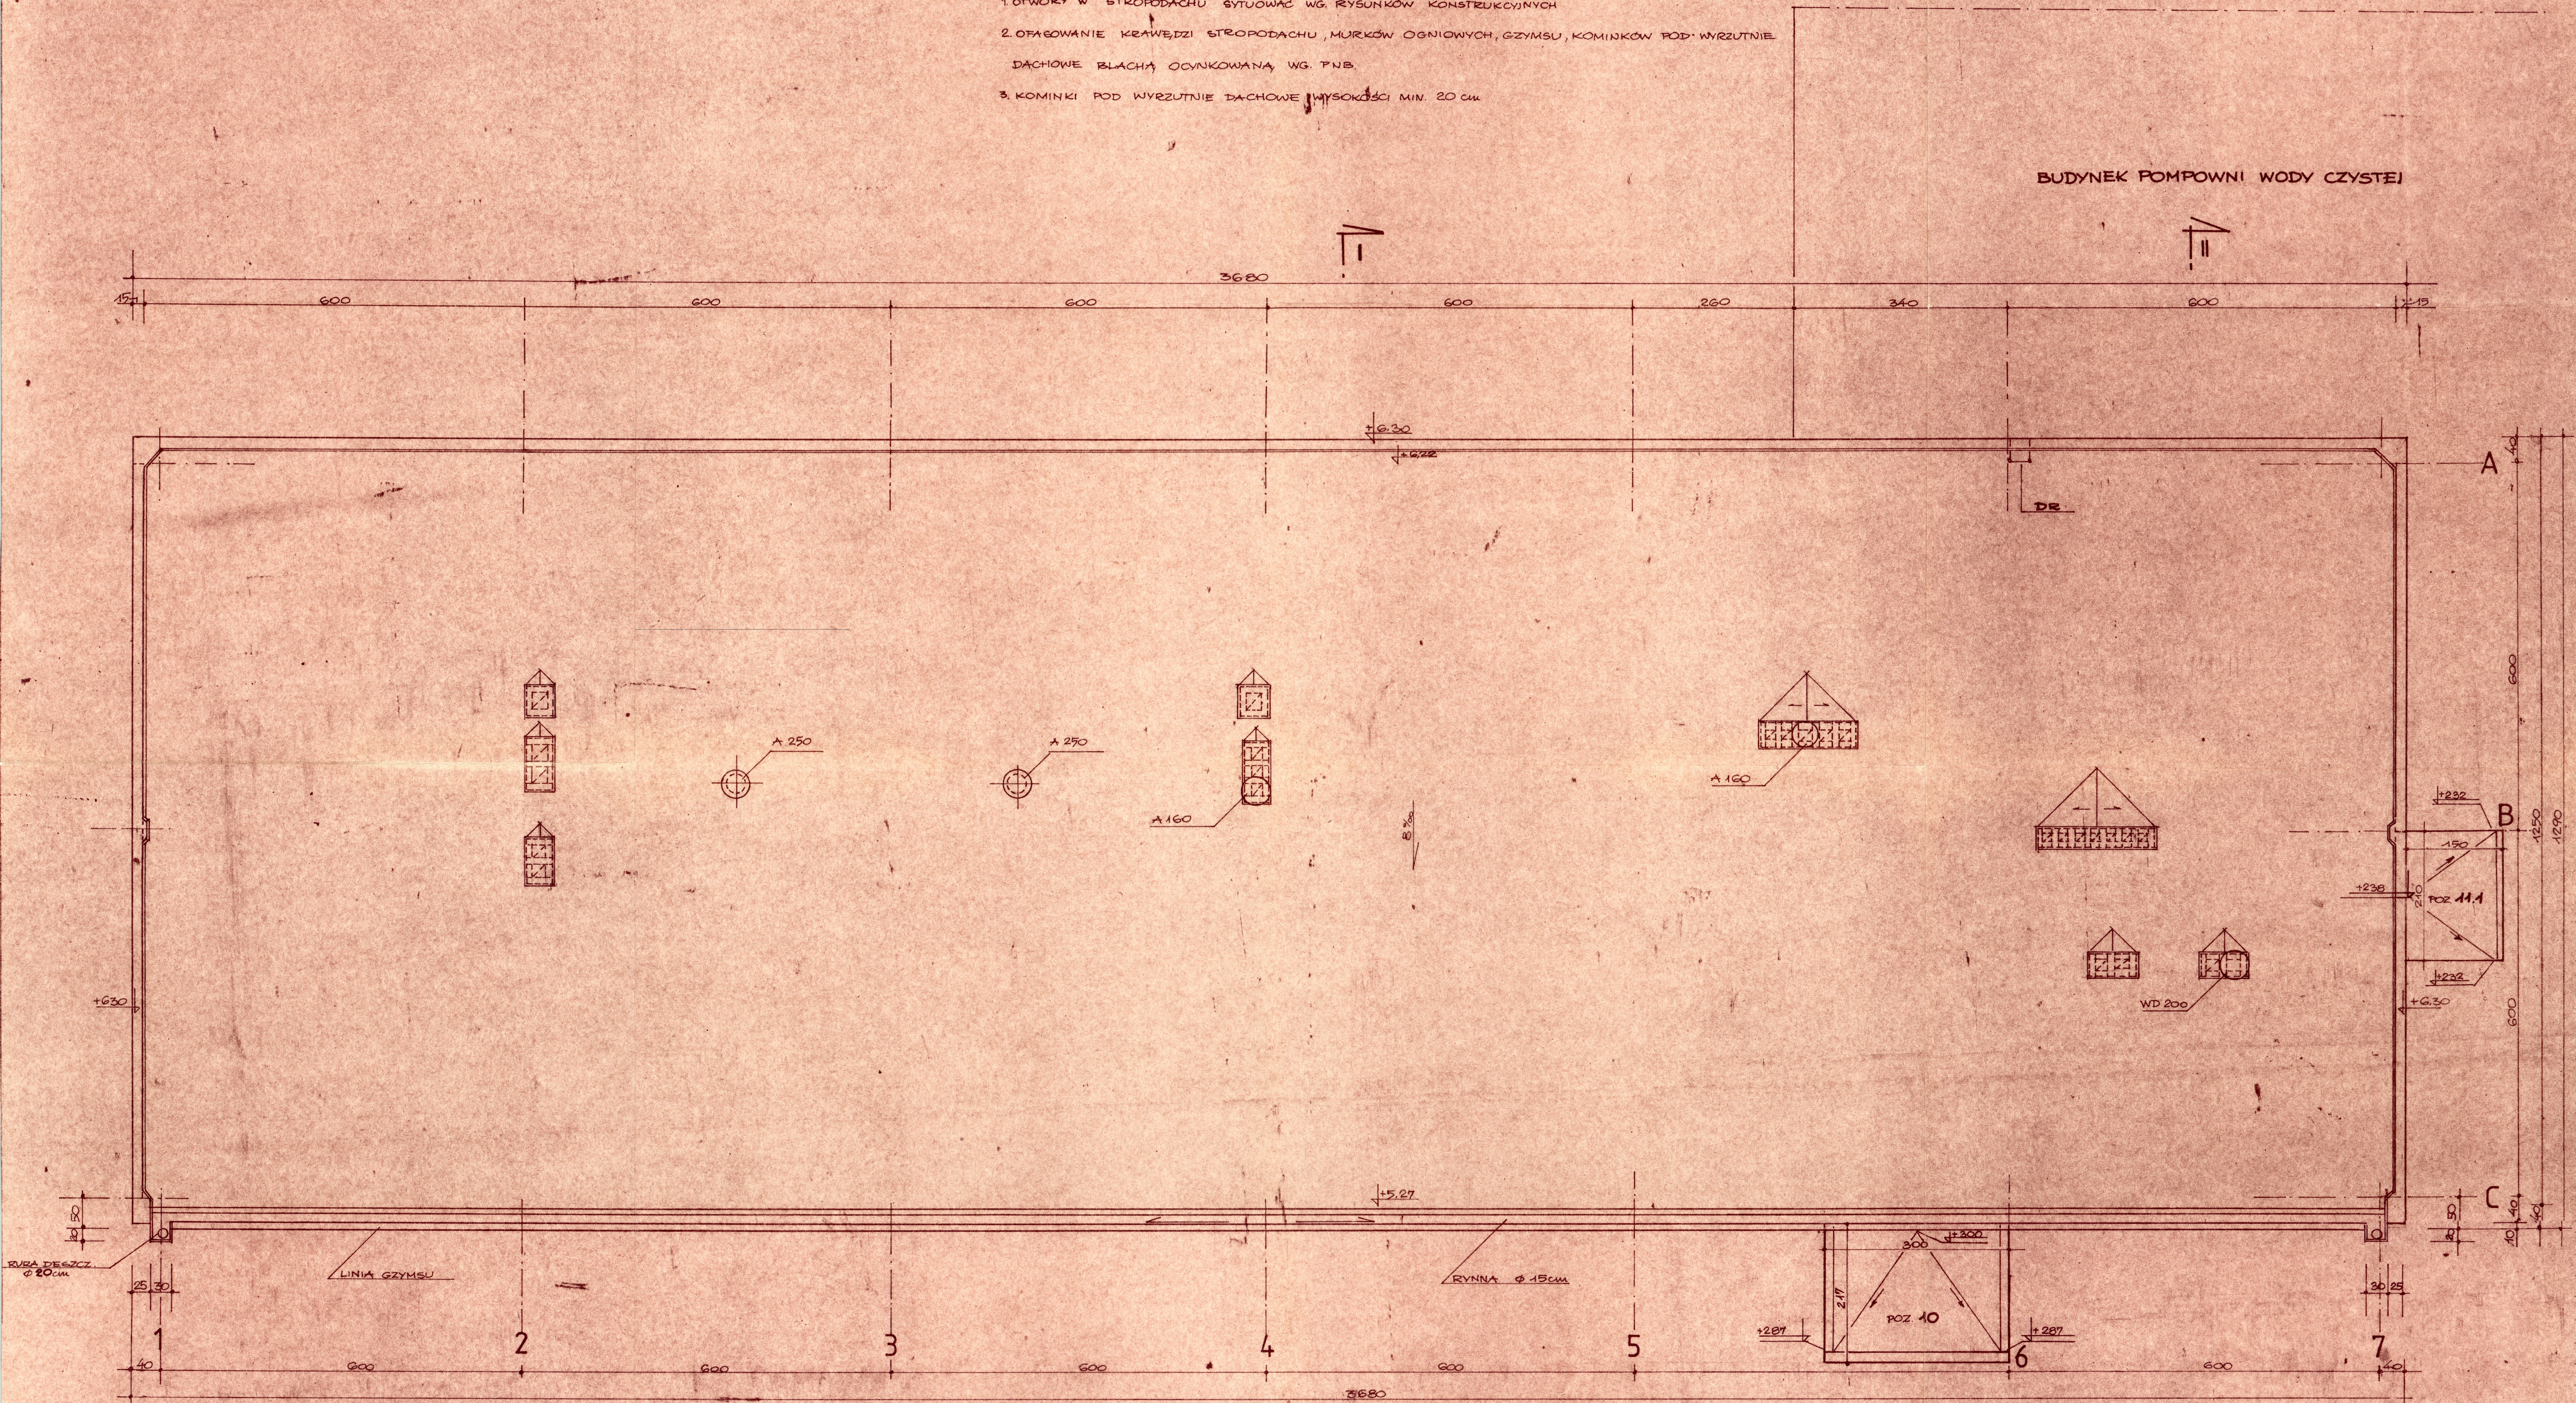

Zastrzega się wszelkie prawa, wynikające z Ustawy o prawie autorskim. Rysunek niniejszy nie może być przysyowywany, uzupełniany lub odsłony komputernie bez pisemnej zgody BPSK w Krakowie.					
TEMAT: ROZBUDOWA WODOCIĄGU DLA M. KIELC ROZBUDOWA ULIC I STACJA UZDATNIANIA WODY W BIAŁOGONIE					Nr. rys. 3
OBIEKT: BUDYNEK ENERGETYCZNY					Ki./nr arch. 394
TREŚĆ: RZUT POŁĄCI DACHOWEJ					Podziałka 1:50
Kierownik pracowni	Imię i nazwisko	Podpis	Opracował	E. WEZYK	licz. rys.
Ogólny projektant	M. KROBICKI	<i>M.K.</i>	Kreślił	E. WEZYK	DT
Projektował, obliczył	E. WEZYK	<i>E.W.</i>	Sprawił	M. KROBICKI	Pracownia
BIURO PROJEKTÓW BUDOWNICTWA KOMUNALNEGO W KRAKOWIE					Data 1.84