
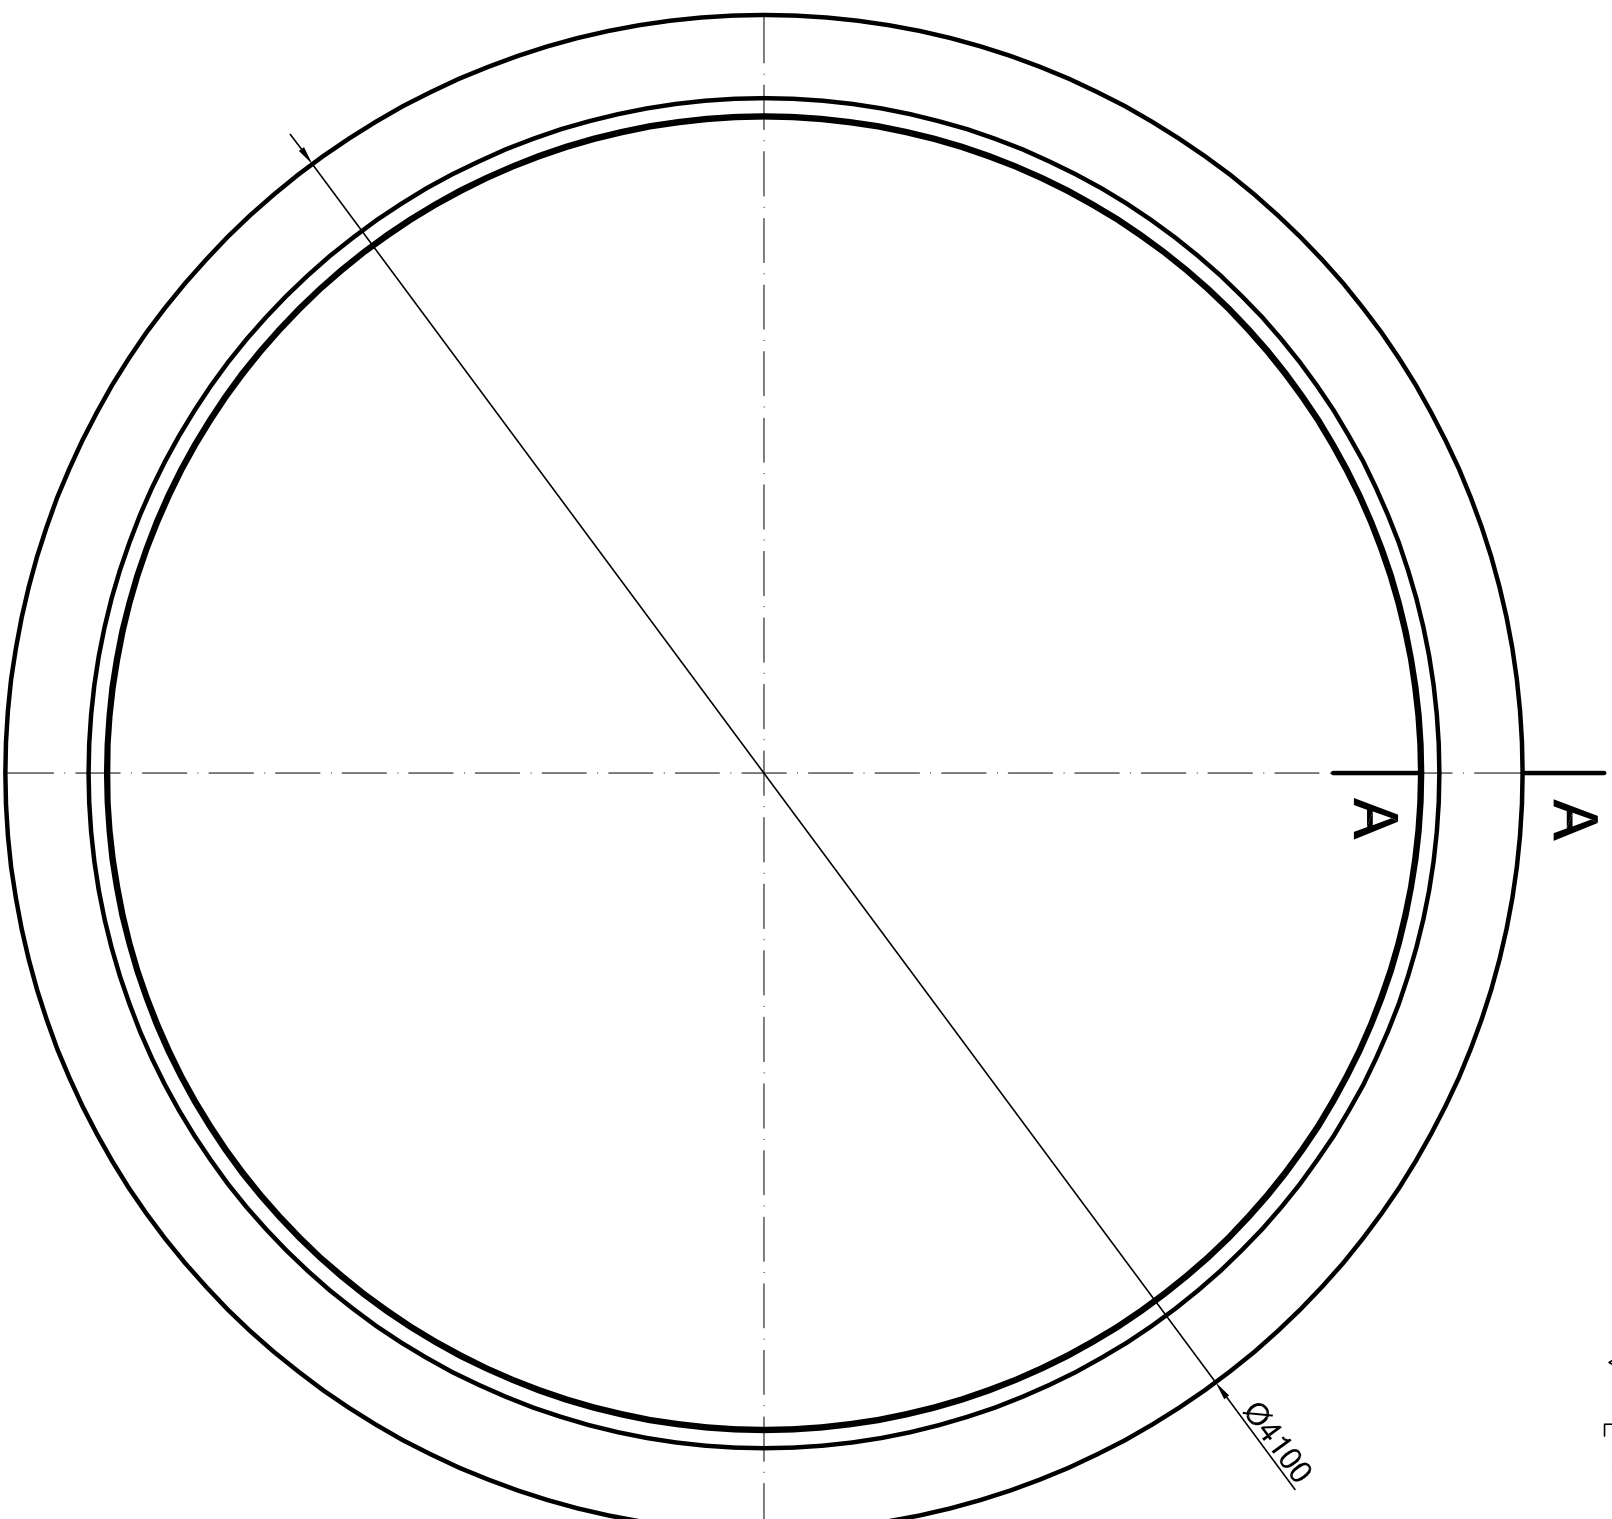


A-A
1:5

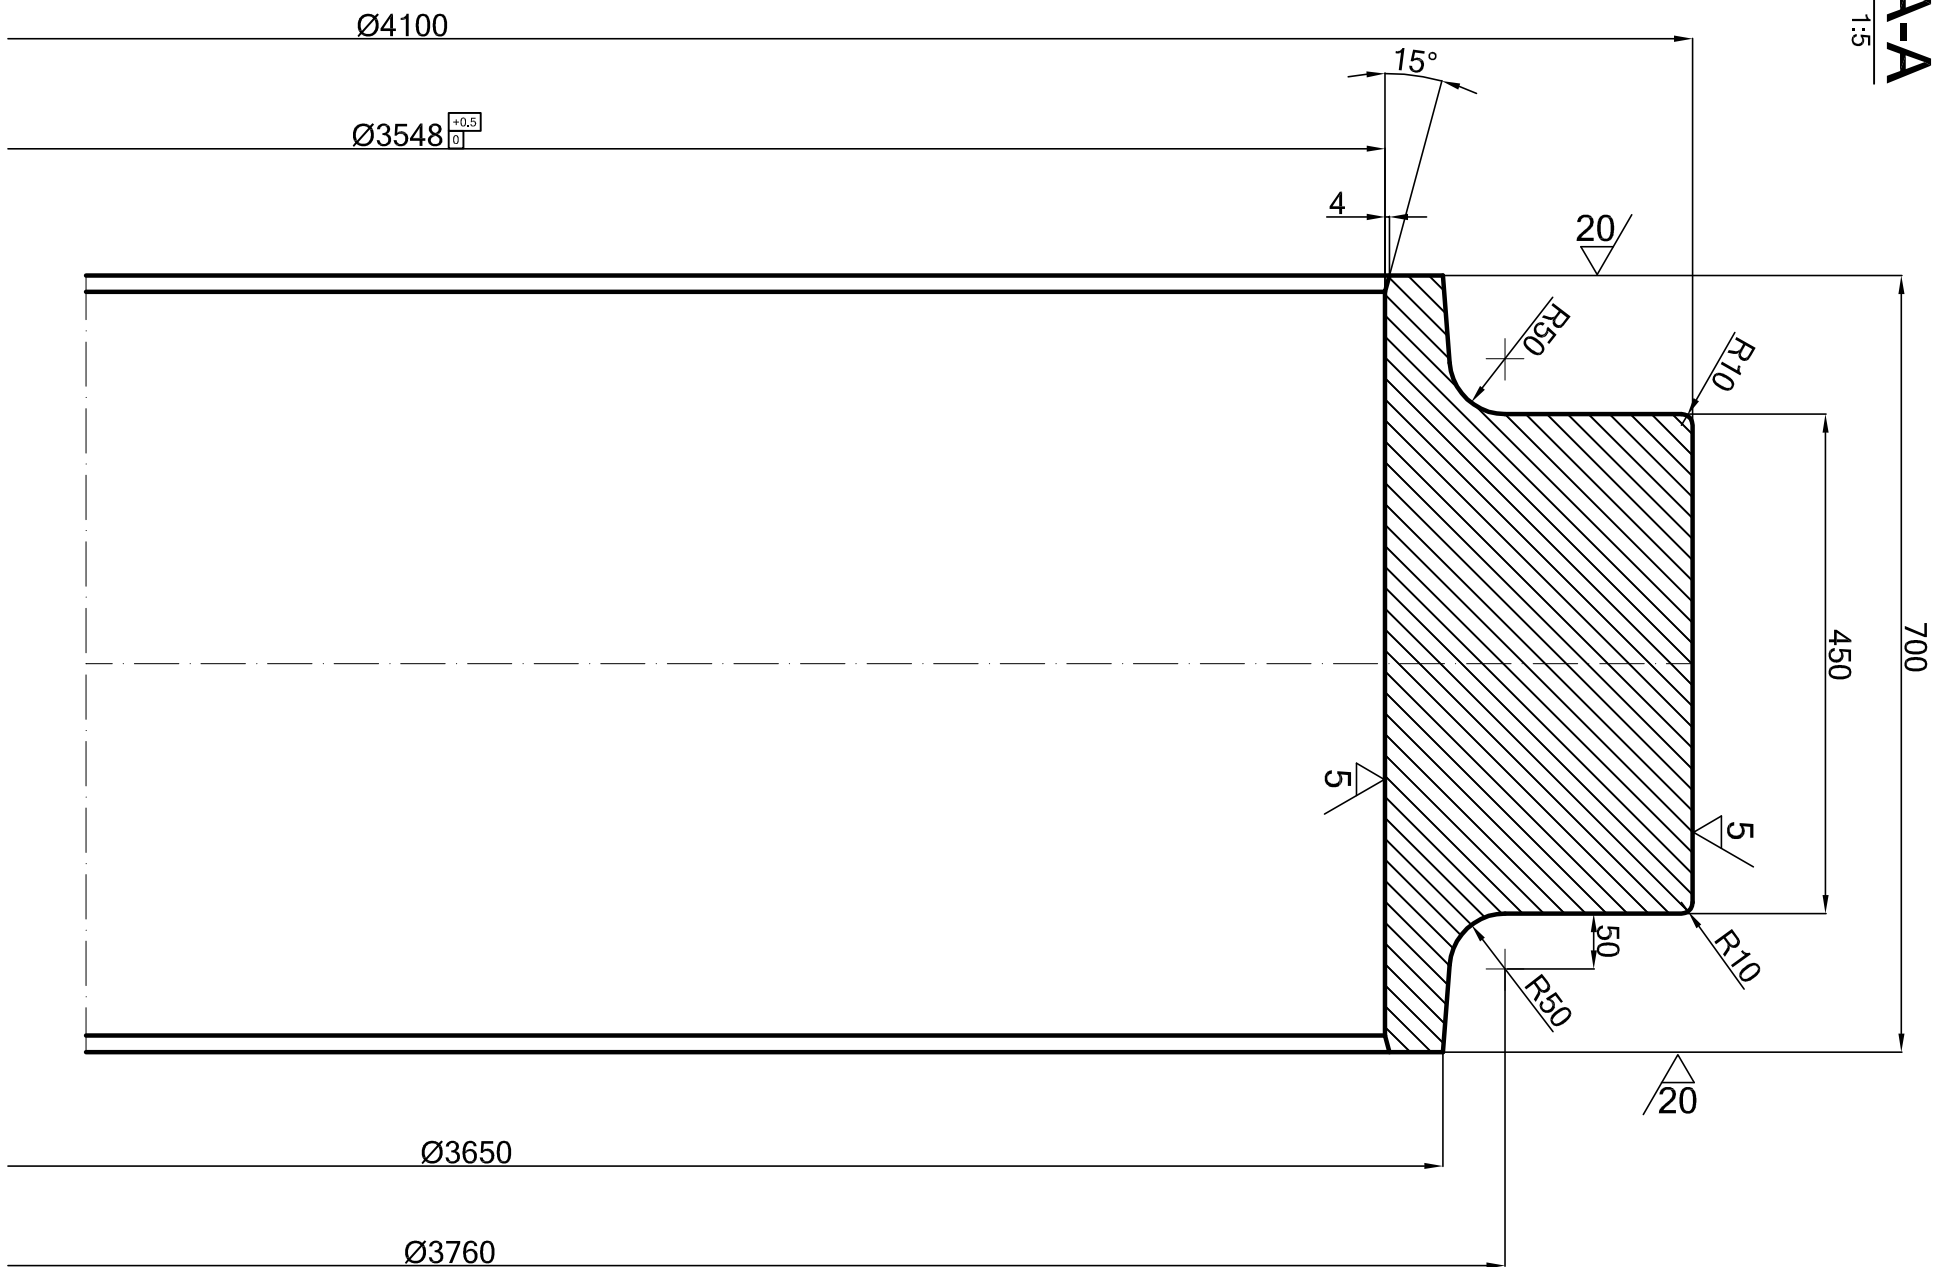

∇ [20 / 5]

"e" Zmiana średnicy Ø3544 na Ø3548z pasowaniem na +0.5
Likwidacja 60 wybranych materiałów na obwodzie

1	Odlew	Ø4100 / Ø3548 x 700	1	Stalowo	-	13000
Poz:	Nazwa części lub zespołu:		Ilość:	Materiał:	Nr rys:	Uwagi:

Cementownia "ODRA" S.A.-Piec obrotowy

Konstruował:	w/Kuczyński	2013.03	Walczak pieca - pierścienie nośne
Sprawił:			Pierścień nośny pieca 2 i 3 podpora
Podziałka:	1:25	1:5	Nr rys: Po-366 e