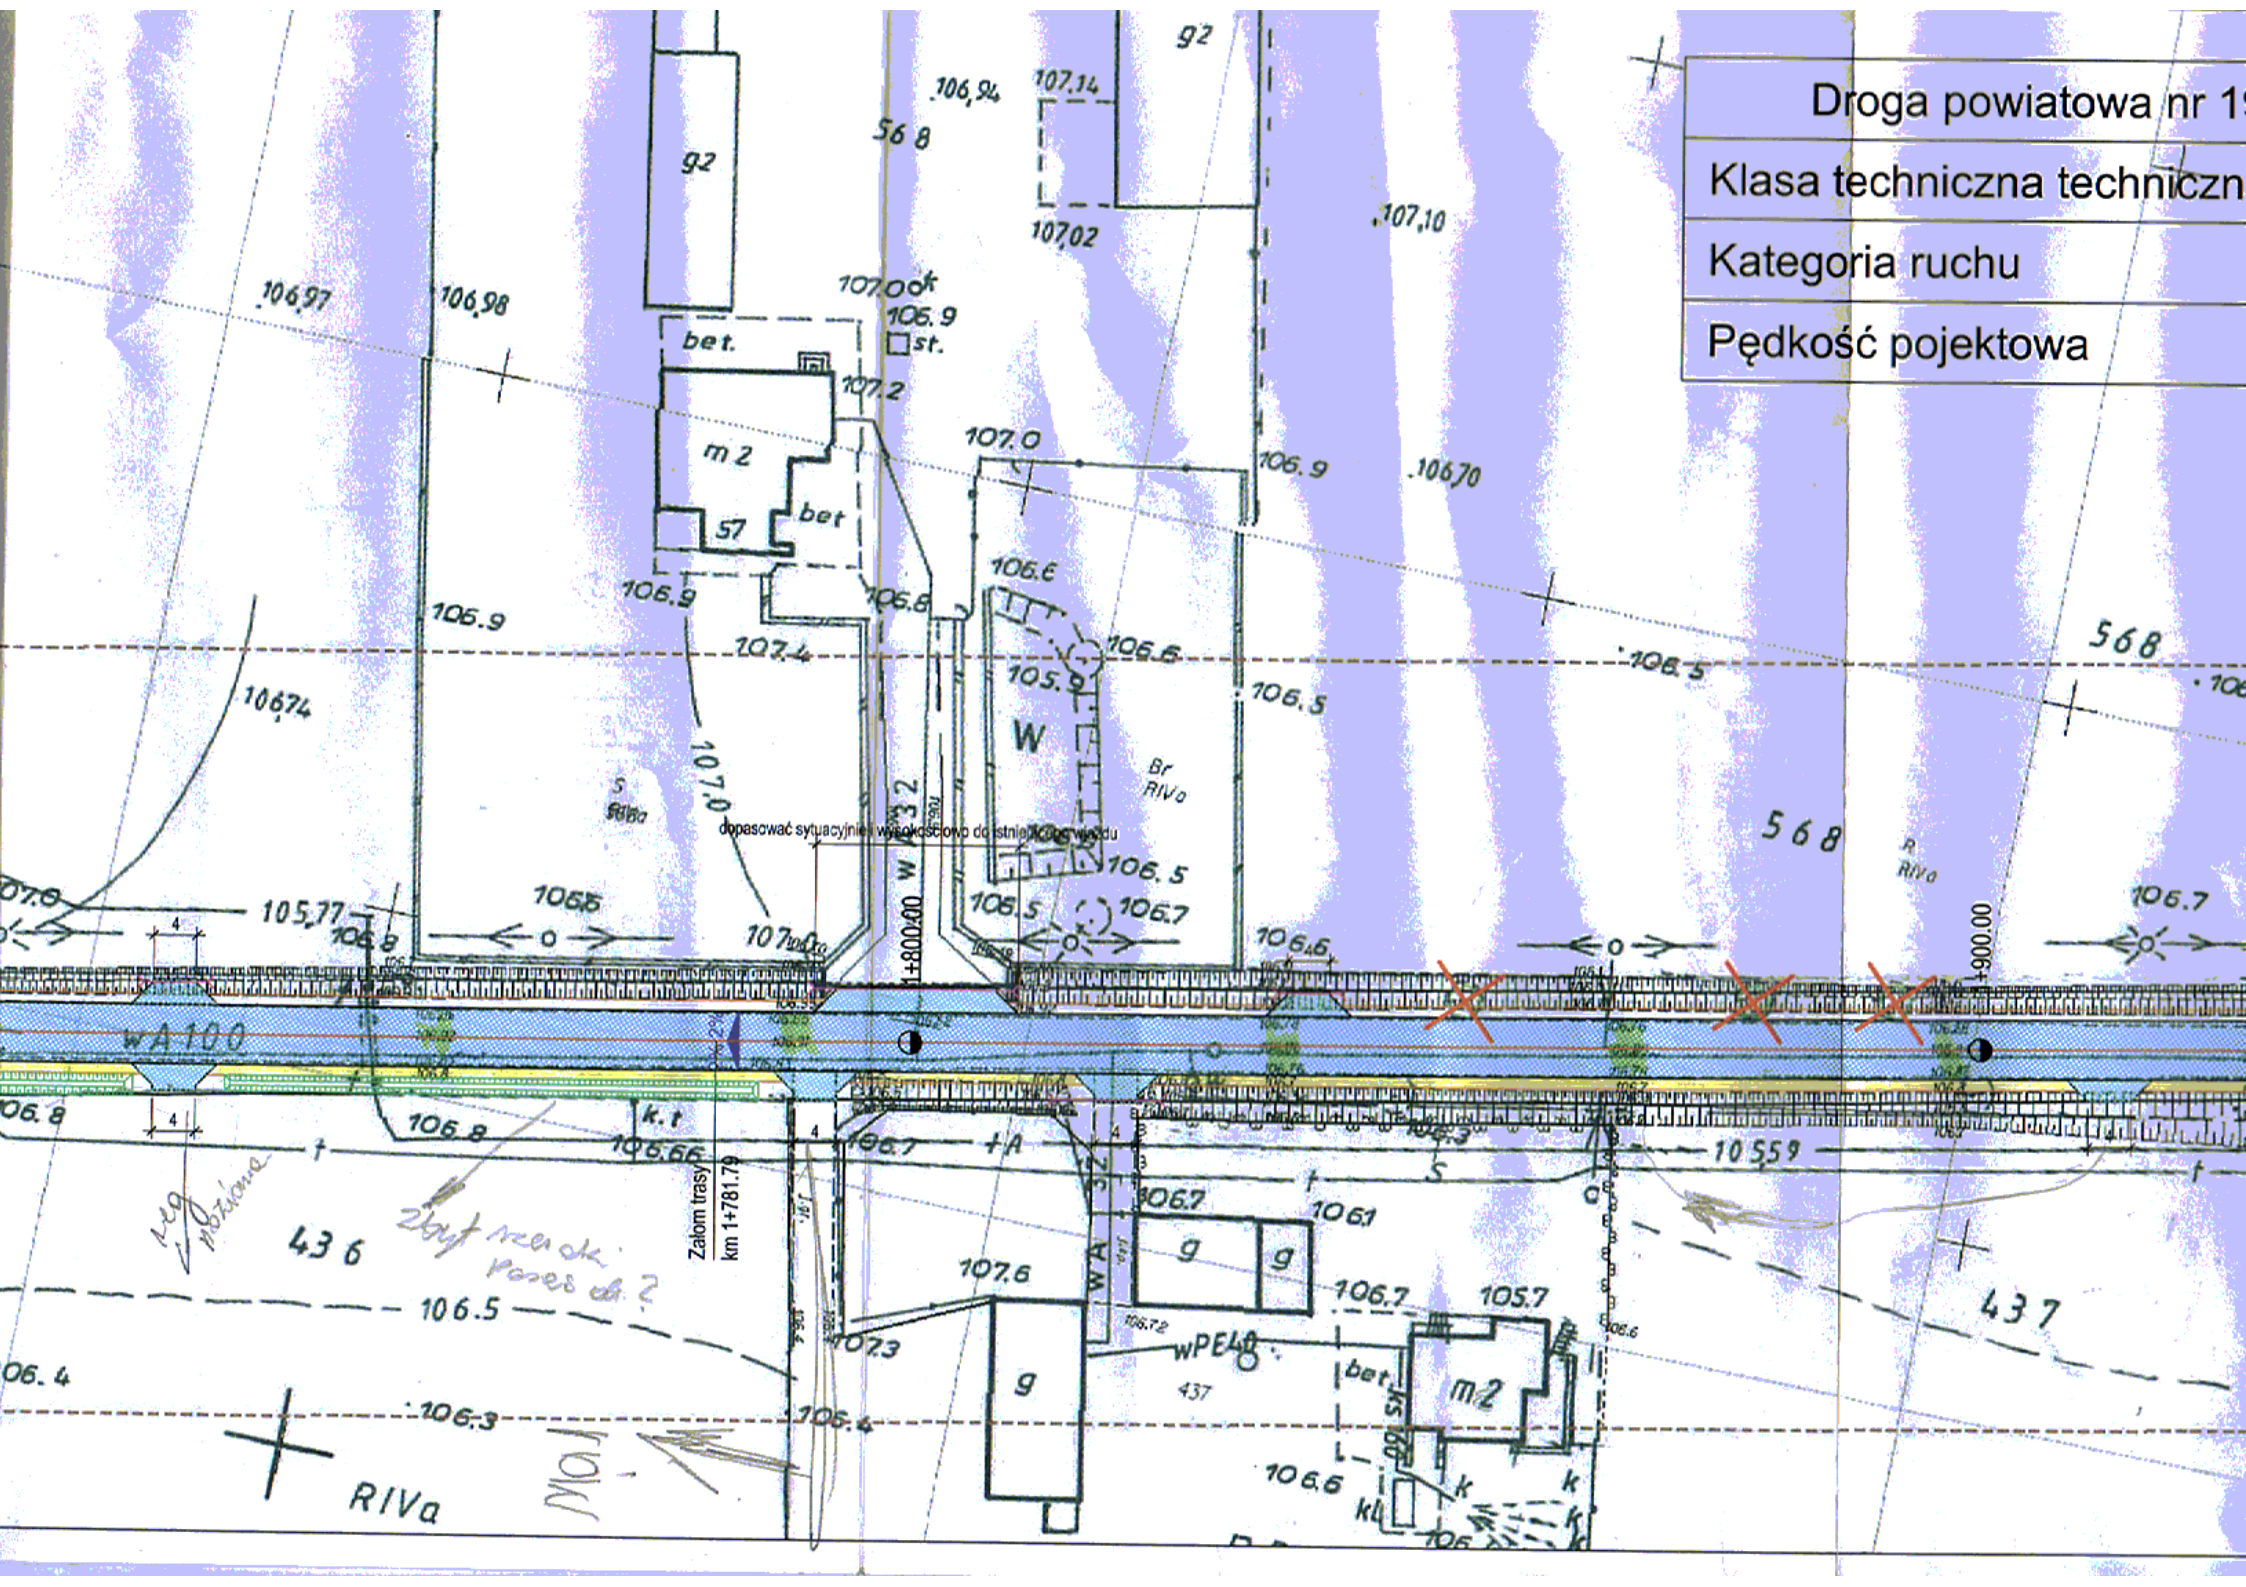
Droga powiatowa nr 1
Klasa techniczna techniczn
Kategoria ruchu
Pędkość pojektowa
dopasować sytuacyjnie i wysokościowo do istniejącego zjazdu
Zakom trasy km 1+781.79
RIVa