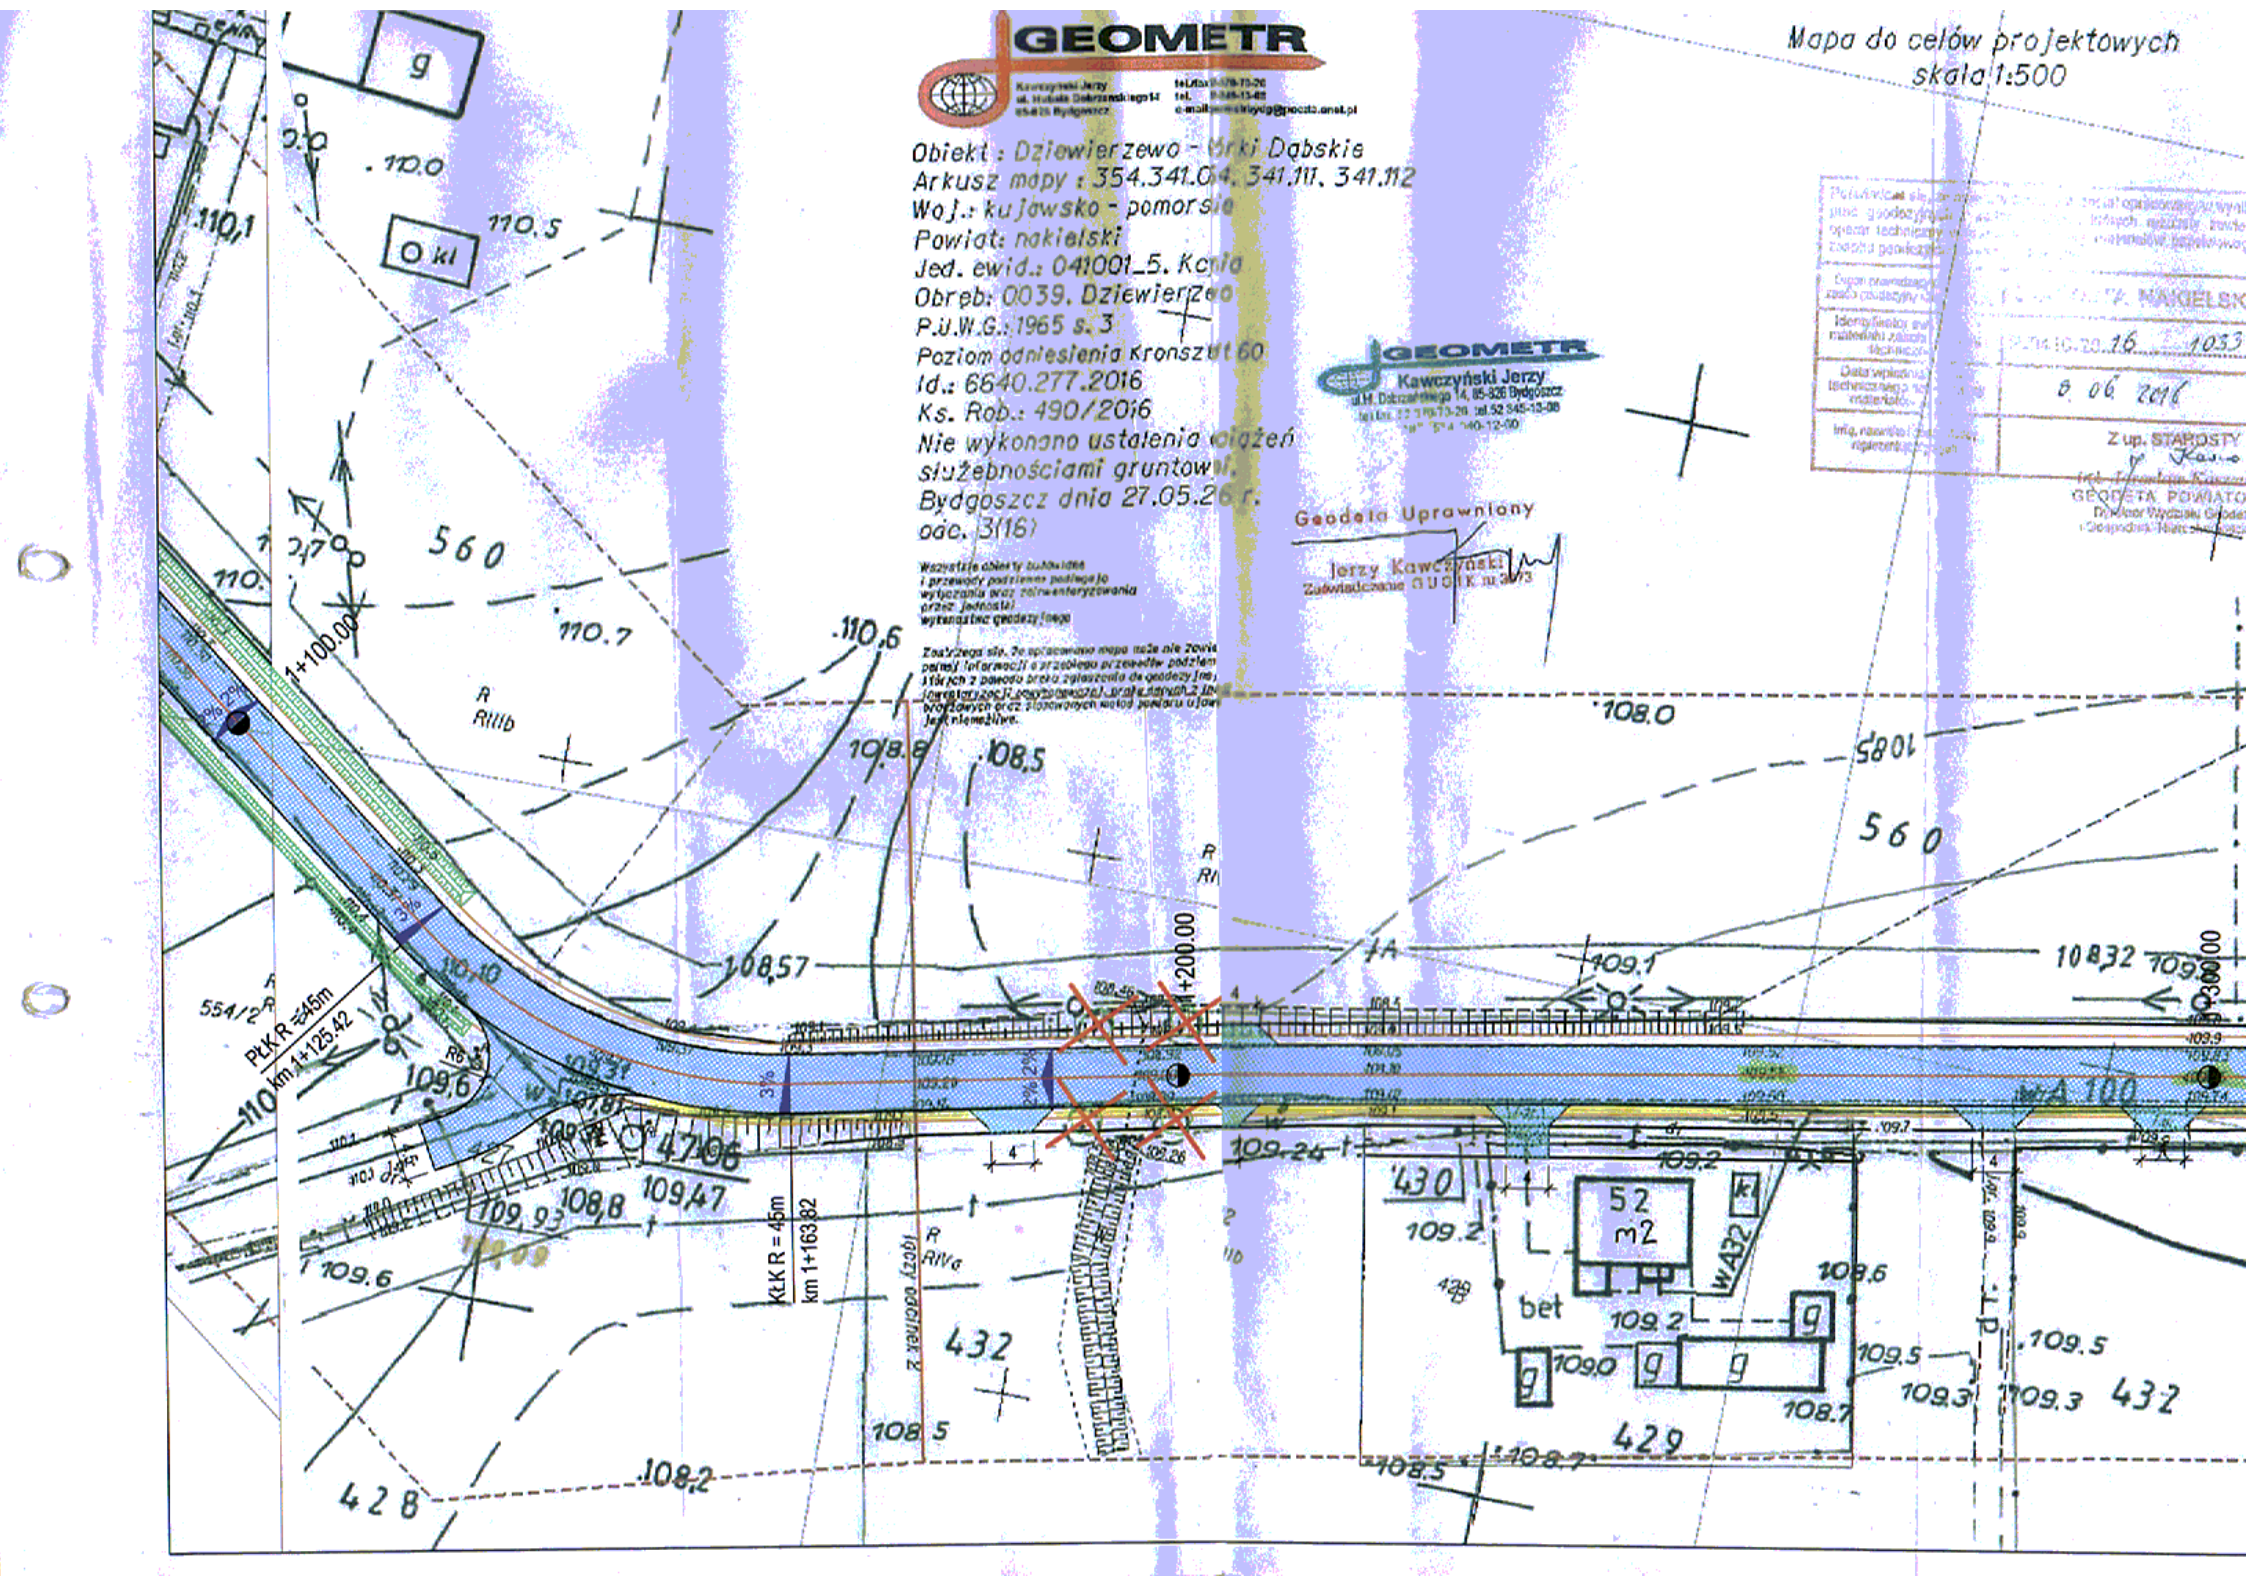
GEOMETR
Kawczyński Jerzy
ul. Hubala Dobrzańskiego 14
85-826 Bydgoszcz
Obiekt : Dziewierzewo - Górki Dąbskie
Arkusz mapy : 354.341.0 4, 341.111, 341.112
Woj.: kujawsko - pomorskie
Powiat: nakielski
Jed. ewid.: 041001_5. Kcynia
Obręb: 0039. Dziewierzewo
P.U.W.G.: 1965 s. 3
Poziom odniesienia Kronsztadt 60
Id.: 6640.277.2016
Ks. Rob.: 490/2016
Nie wykonano ustalenia obciążeń służebnościami gruntowymi.
Bydgoszcz dnia 27.05.26 r.
odc. 3(16)
Wszystkie obiekty budowlane i przewody podziemne podlegają wytyczaniu oraz zainwentaryzowaniu przez jednostki wykonawstwa geodezyjnego
Zastrzega się, że opracowana mapa może nie zawierać pełnej informacji o przebiegu przewodów podziemnych, których z powodu braku zgłoszenia do geodezyjnej inwentaryzacji powykonawczej, prawa danych z innych branżowych oraz stosowanych metod pomiaru ujawnić jest niemożliwe.
Mapa do celów projektowych
skala 1:500
GEOMETR
Kawczyński Jerzy
ul.H. Dobrzańskiego 14, 85-826 Bydgoszcz
Geodeta Uprawniony
Jerzy Kawczyński
Zaświadczenie GUGiK nr 3073
Z up. STAROSTY
GEODETA POWIATOWY
PŁK R = 45m
km 1+125.42
KŁK R = 45m
km 1+163.82
1+100.00
1+200.00
1+300.00
560
432
428
429
430
52 m2
bet
WA32
WA 100
110.0
110.5
110.1
110.7
110.6
108.0
108.5
108.57
108.32
109.1
109.6
109.47
109.93
108.8
109.24
109.2
108.6
109.0
108.7
109.5
109.3
108.2