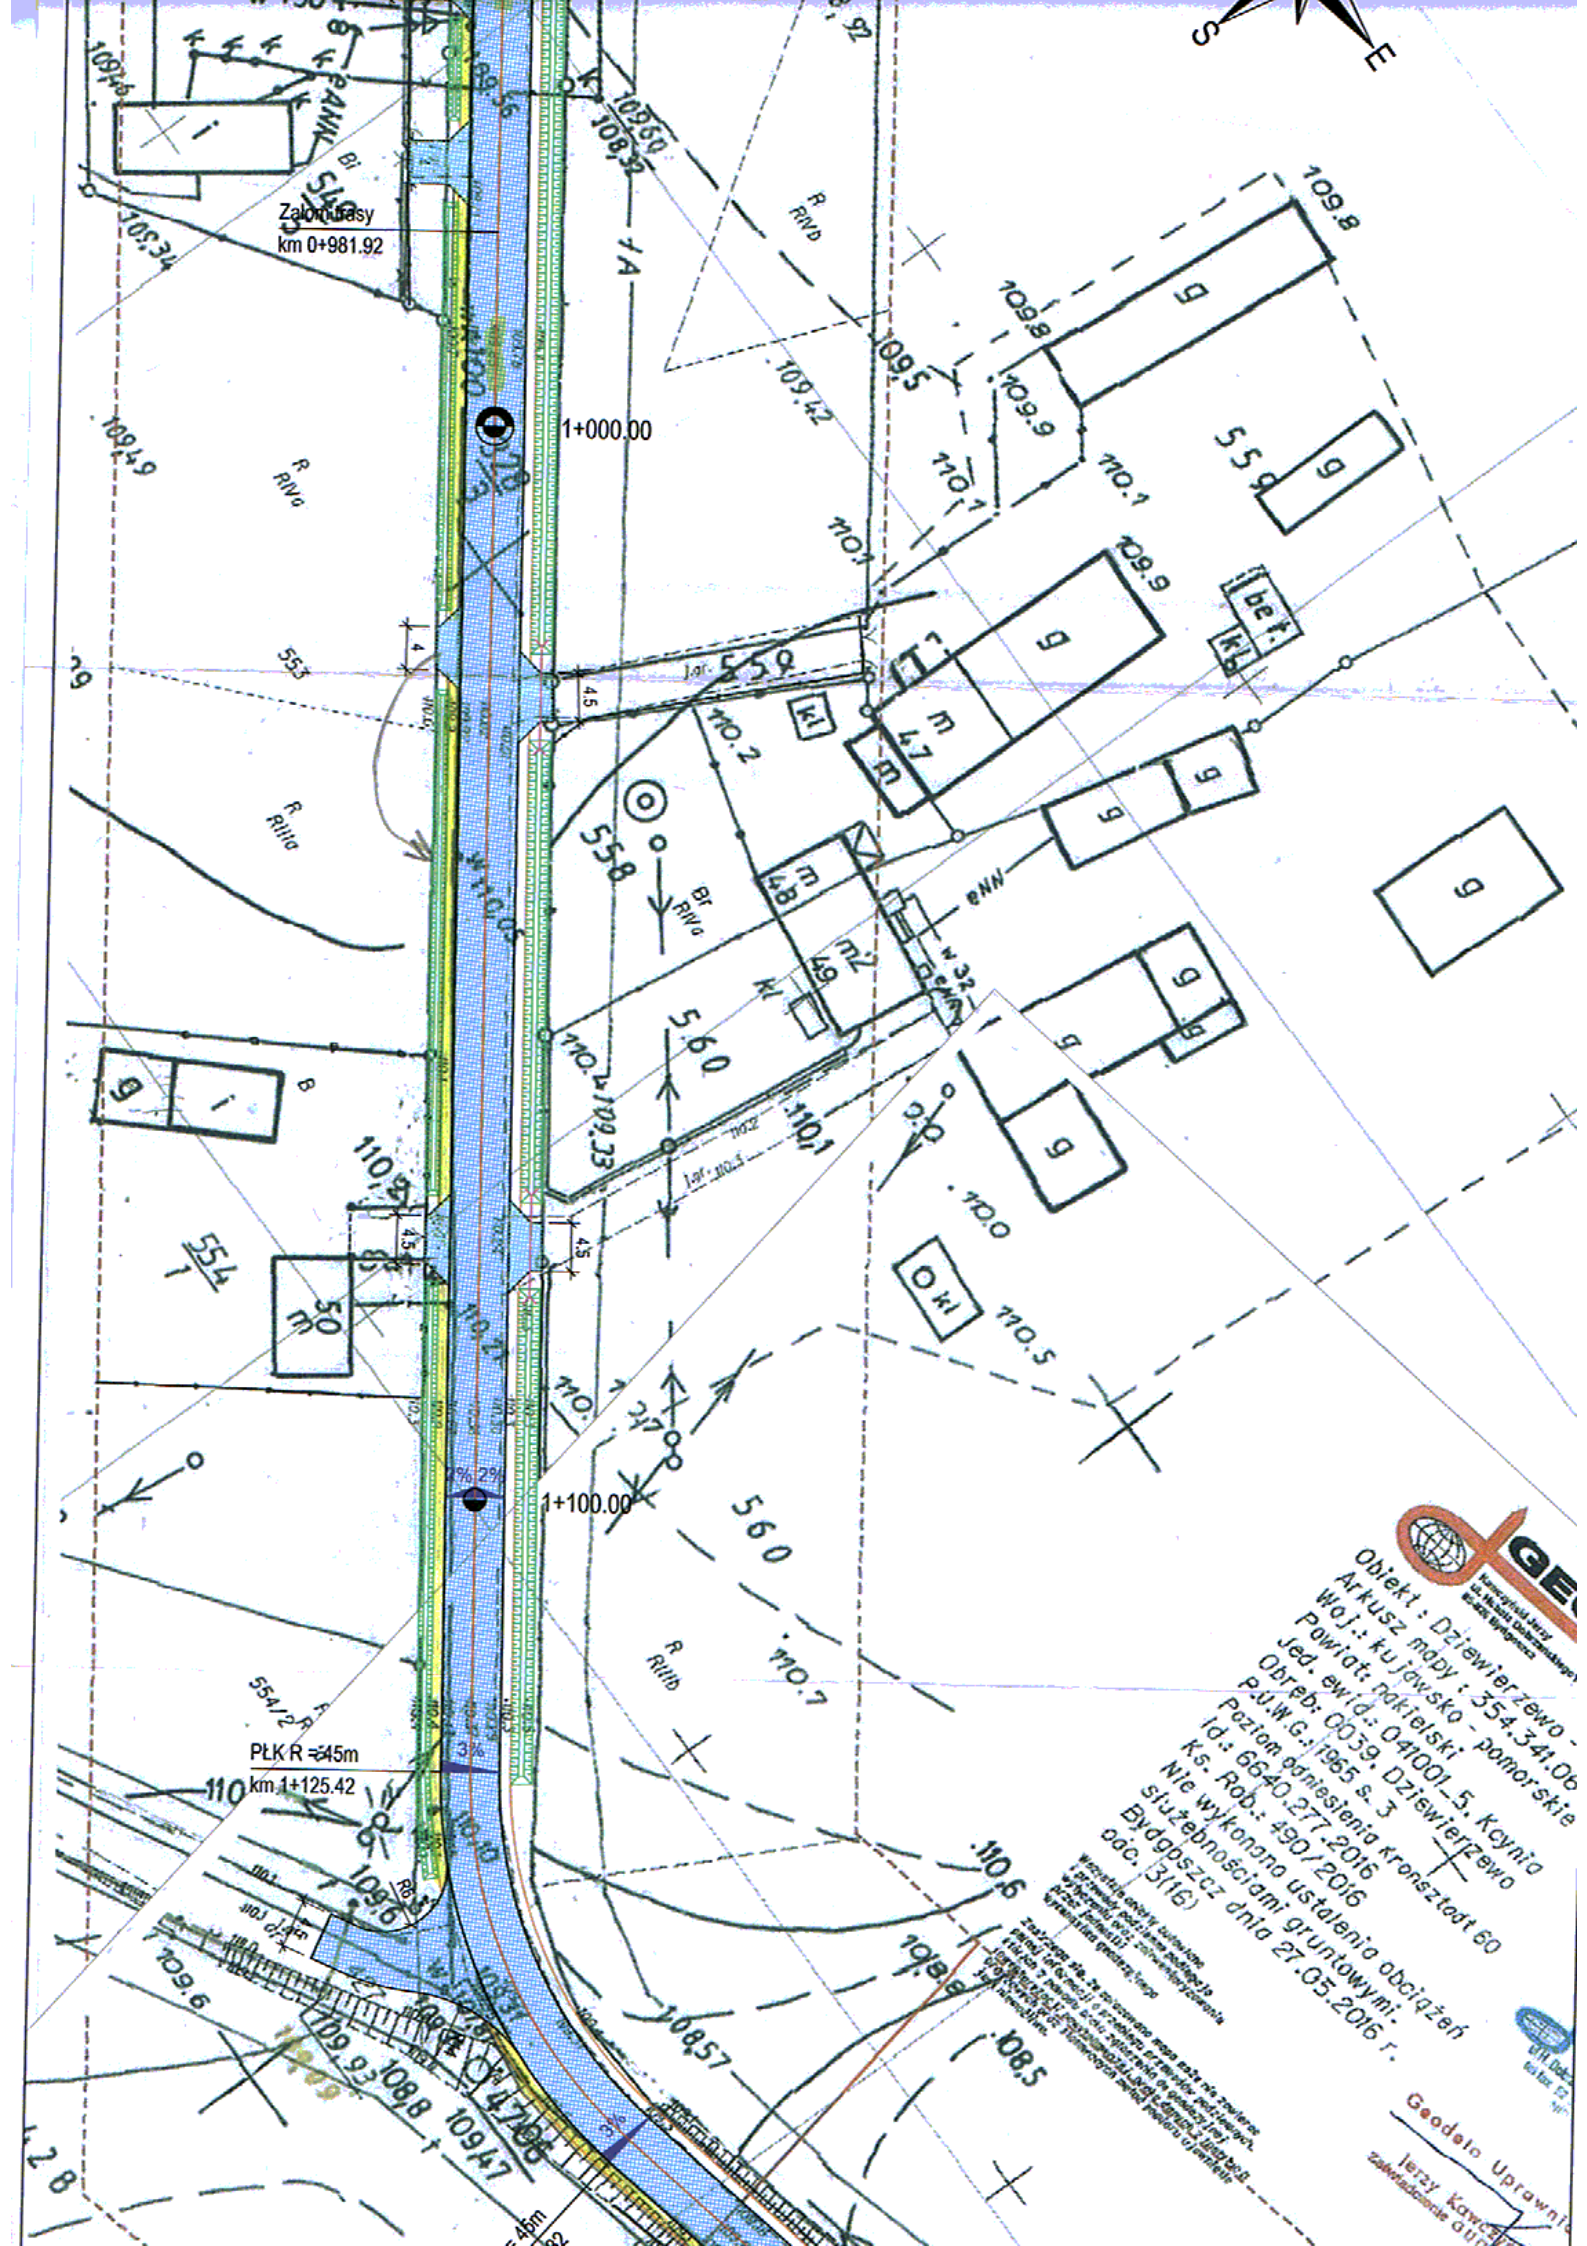
Zakończenie
km 0+981.92
1+000.00
1+100.00
PŁK R =45m
km 1+125.42
Obiekt : Dziewierzewo
Arkusz mapy : 354.341.Ob
Woj.: kujawsko - pomorskie
Powiat: nakielski
Jed. ewid.: 041001_5. Kcynia
Obręb: 0039. Dziewierzewo
P.U.W.G.: 1965 s. 3
Poziom odniesienia kronsztadt 60
Id.: 6640.277.2016
Ks. Rob.: 490/2016
Nie wykonano ustalenia obciążeń
służebnościami gruntowymi.
Bydgoszcz dnia 27.05.2016 r.
odc. 3(16)
Geodeta Uprawnio
Jerzy Kawe