


# Zestawienie ślusarki aluminiowej wewnętrznej drzwiowej

OZNACZENIA	Da1	 <p>możliwość otwarcia skrzydeł na kąt &gt; 90°</p>	SCHEMAT
WYMIAR W ŚWIEITLE OŚCIEŻY (skrzydła)	min 110x212cm	212 x 300	WYMIAR W ŚWIEITLE MURU (szer. / wys.)
PARTER	1L	1P	WYPOSAŻENIE
	Samozamykacz z funkcją blokowania, odbójnik, pochwyty	3 zawiasy, otwór pod zamek - zasłepiony	RAZEM SZTUK
WŁAŚCIWOŚCI P.POŻ.	1	1	UWAGI:
	Drzwi na drodze ewakuacyjnej	Nie dotyczy - istniejące	Wymiary skorygować z wymiarami pobranymi z natury; SZŁO BEZPIECZNE, ŚLUSARKA ALUMINIOWA WEWNĘTRZNA KOLOR BIAŁY

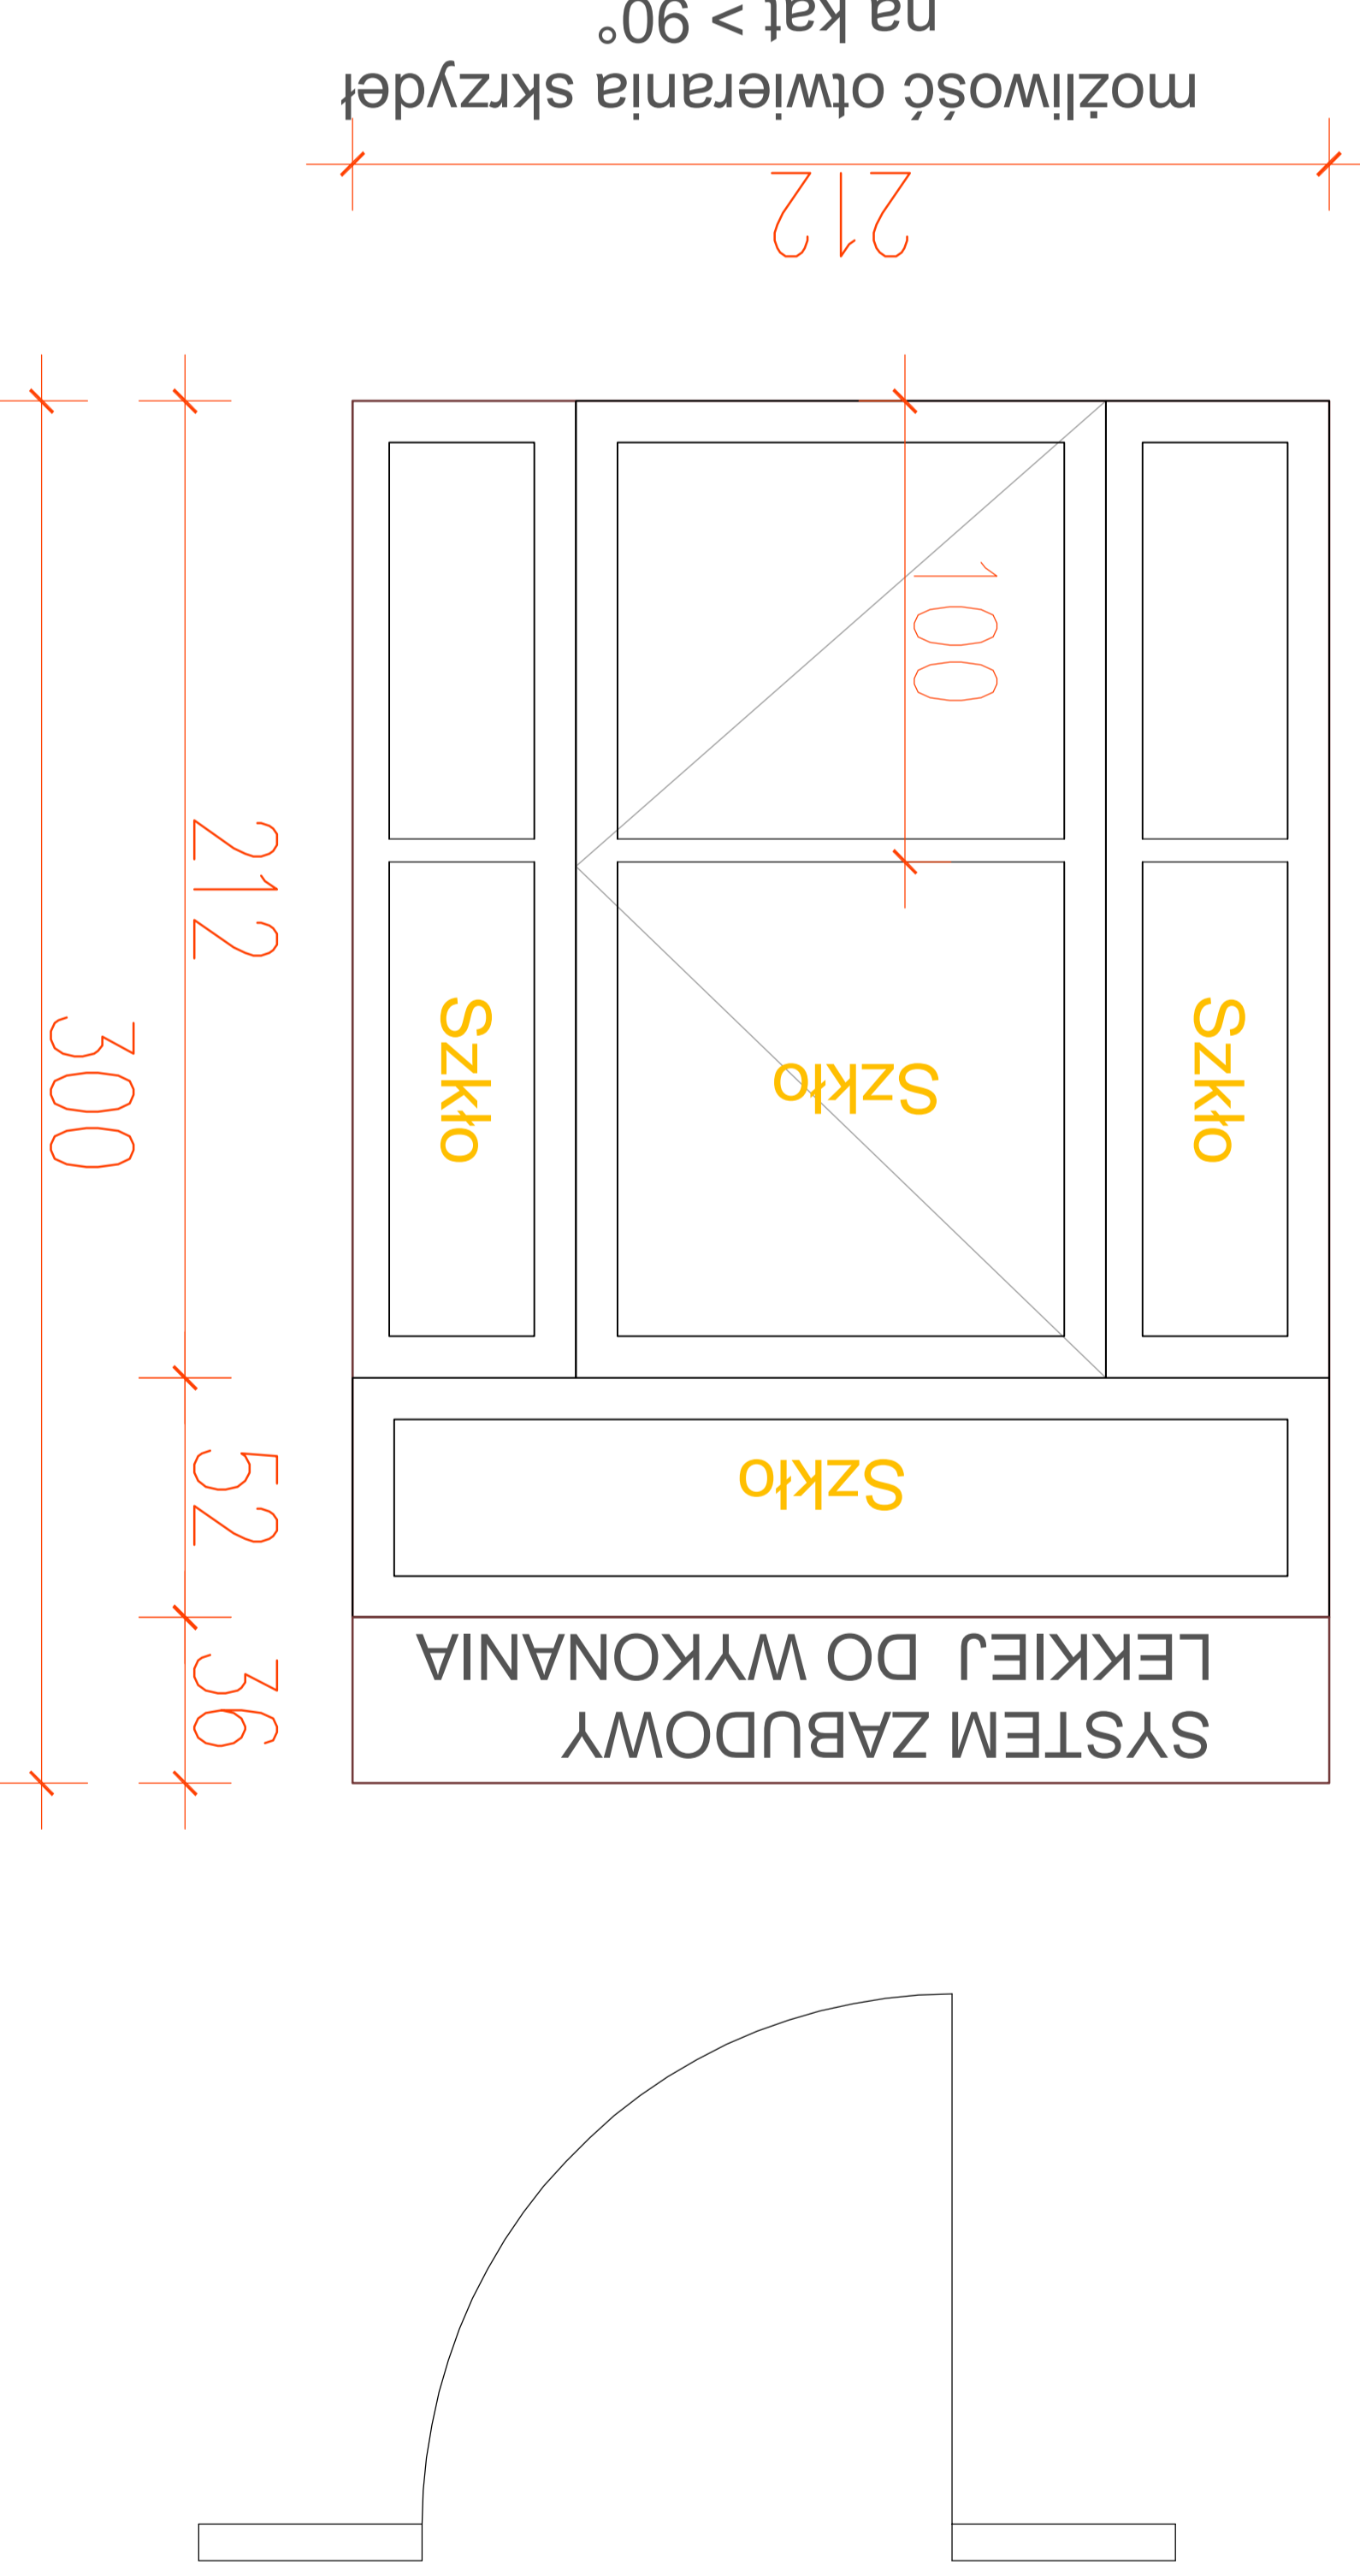