


GMINA WĄGROWIEC
 ul. Cysterska 22
 62-100 WĄGROWIEC
 NIP 766-19-68-498
 REGON 570791336

GMINA WĄGROWIEC	
ADRES: UL. CYSTERSKA 22	
62-100 WĄGROWIEC	
INWESTOR	
NAZWA RYSUNKU TECHNICZNY – INWENTARYZACJA	
LOKALIZACJA: Łekno, GM. WĄGROWIEC	
DZ. NR 647	
RZUT PARTER	
TEMAT RYSUNKU	
SKALA	CZERWIEC 2024
	DATA

INSPEKTOR
Jolanta-Szmudzińska
 mgr inż. Bogumiła Jurek-Szmudzińska

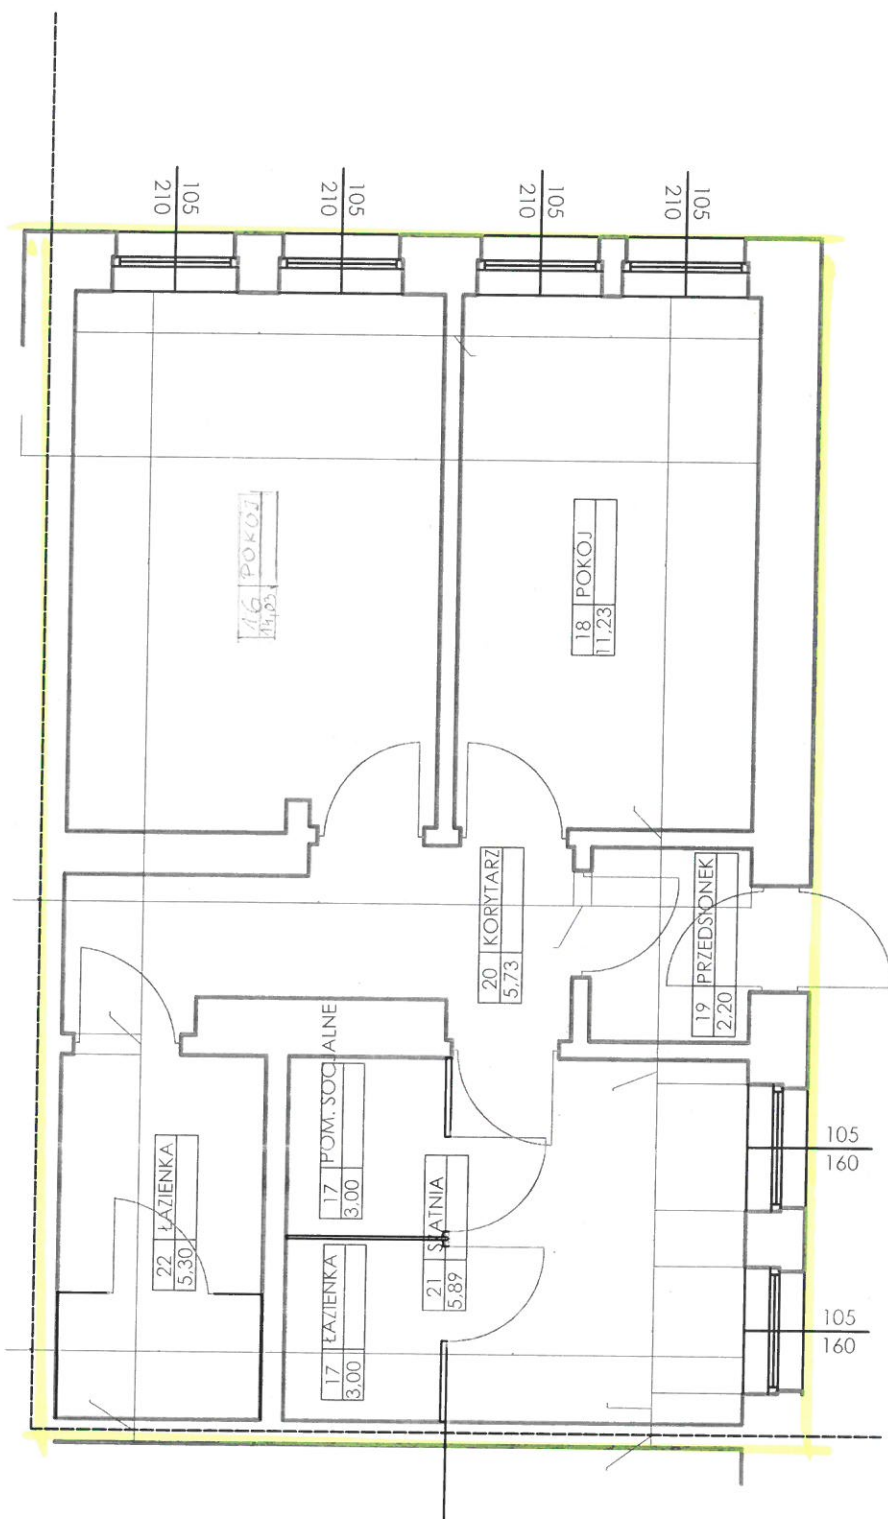

GMINA WĄGROWIEC
 ul. Cysterska 22
 62-100 WĄGROWIEC
 NIP 766-19-68-498
 REGON 570791336

GMINA WĄGROWIEC ADRES: UL. CYSTERSKA 22 62-100 WĄGROWIEC	
INWESTOR	
NAZWA RYSUNKU: TECHNICZNY - ZMIANY LOKALIZACJA: Etkno, GM. WĄGROWIEC DZ. NR 647	
RZUT PARTER	
TEMAT RYSUNKU	
SKALA	DATA
	CZERWIEC 2024

INSPEKTOR
Jarek Szmudziński
 mgr inż. Bogumiła Jurek-Szmudzińska