
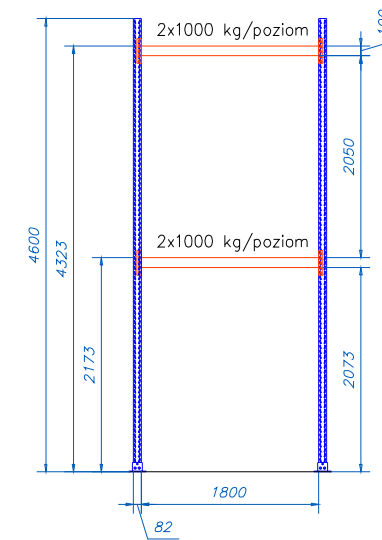
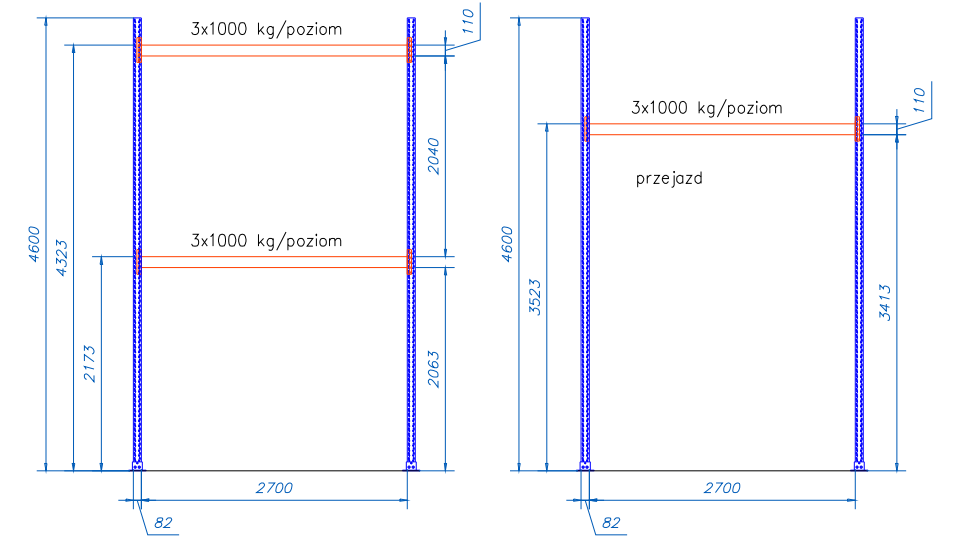


Składnica w Leśmierzu
Magazyn 1 Hala 1

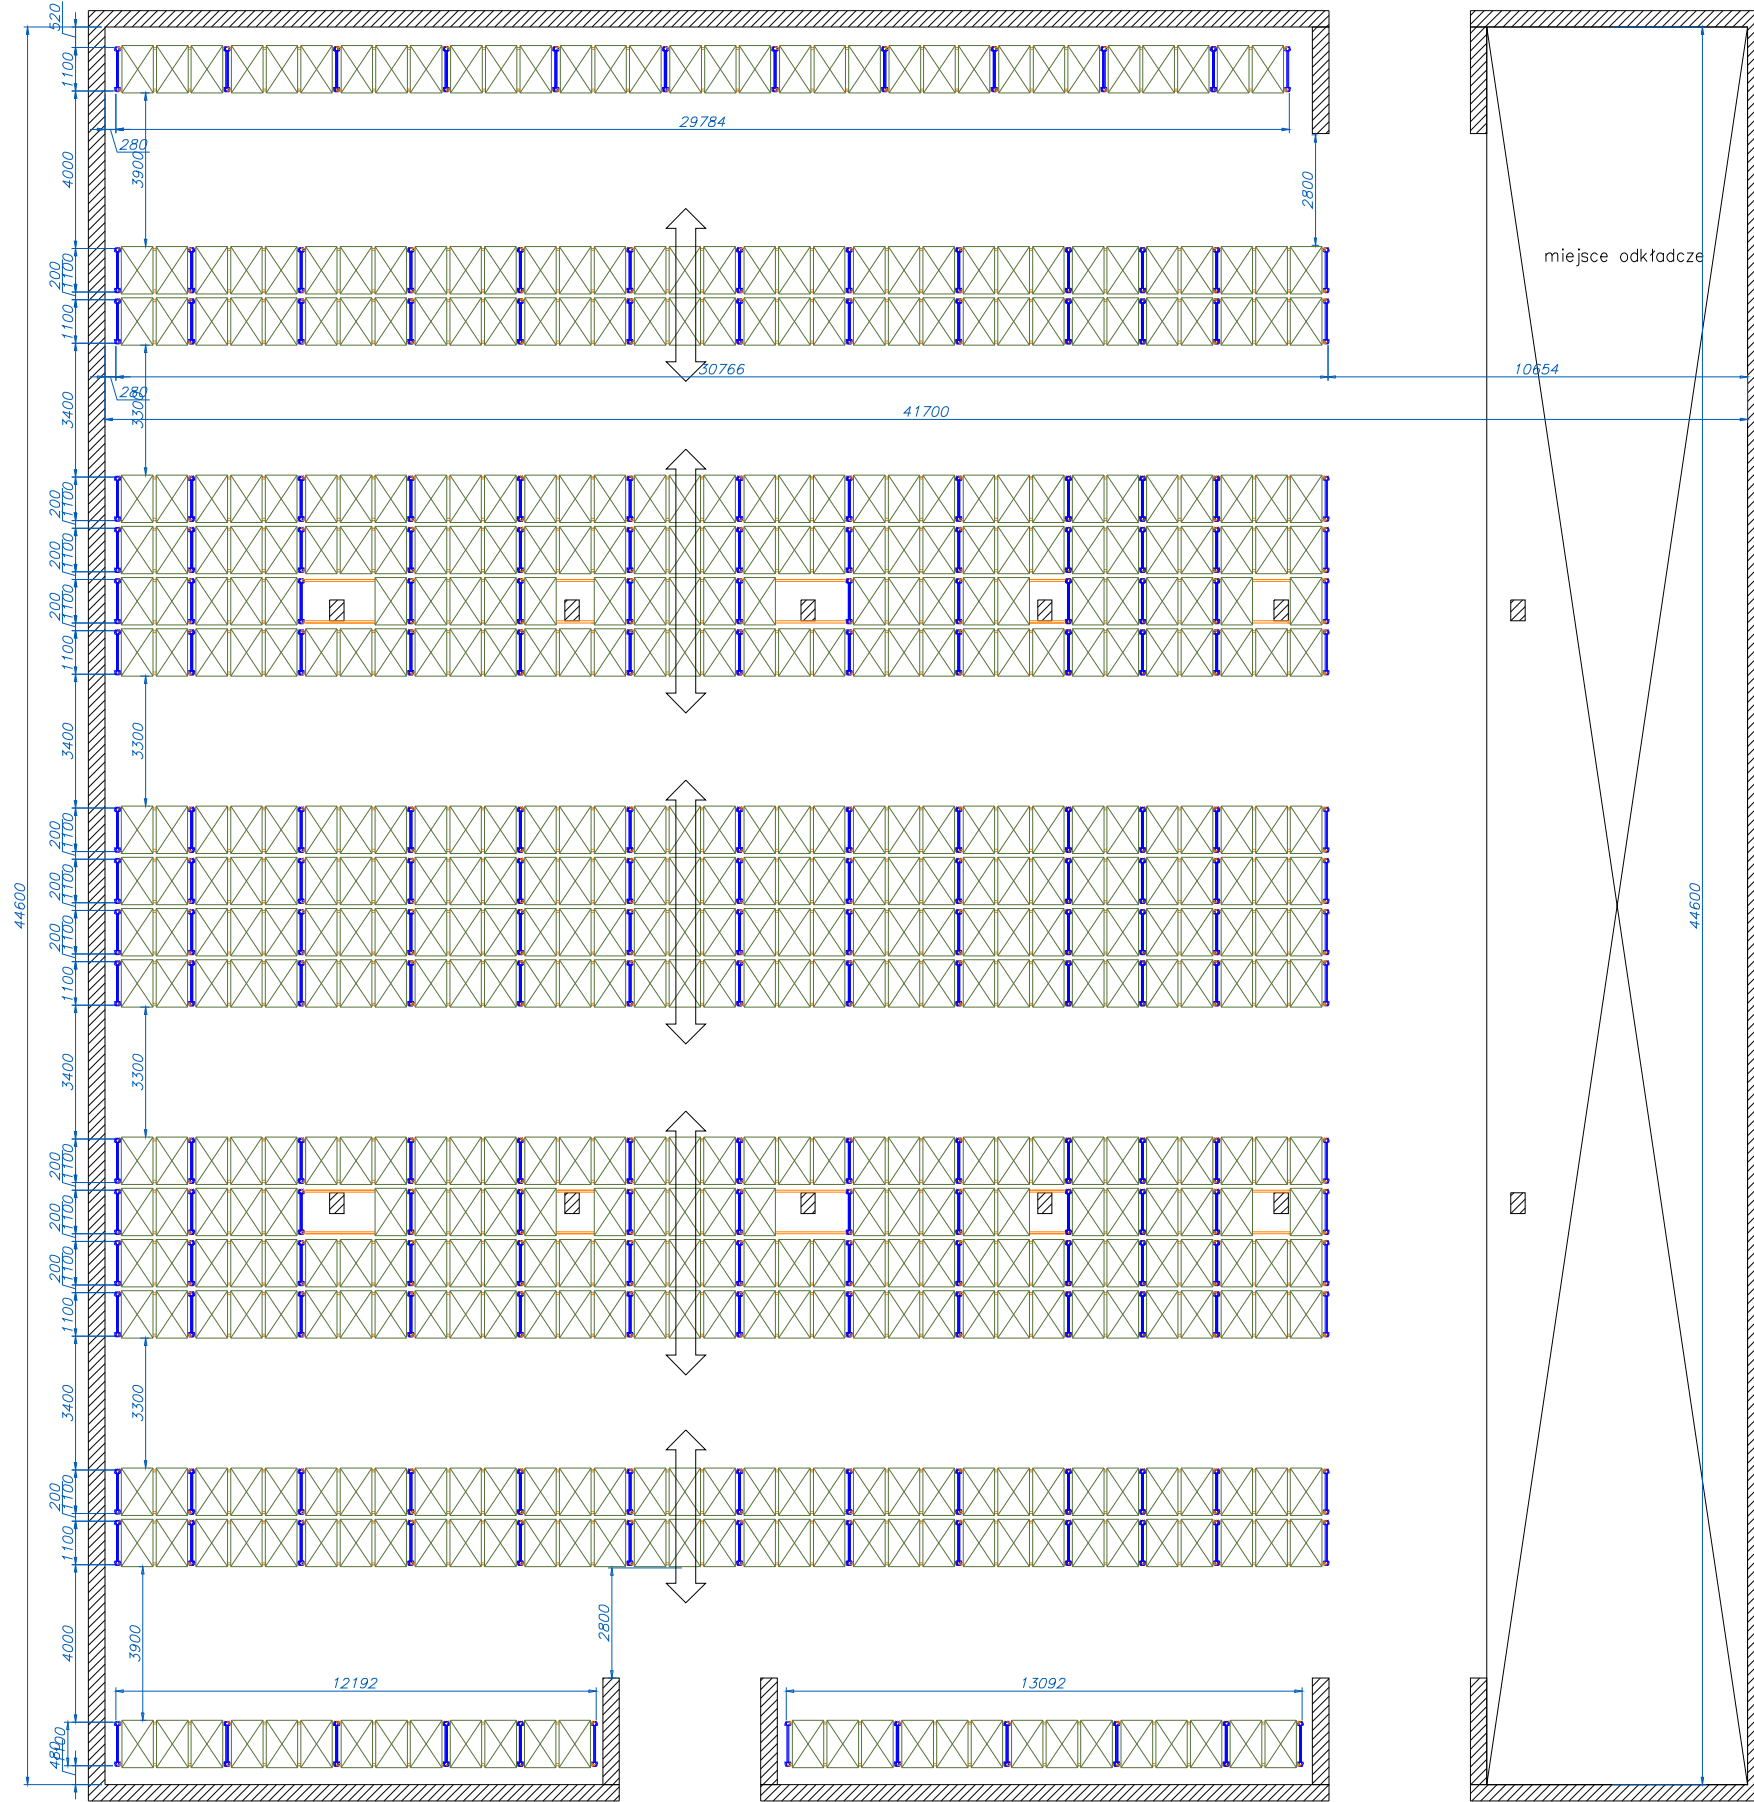

Ilość modułów w konfiguracji:
L=1800 – 52 kpl.
L=2700 – 161 kpl. (w tym 16 kpl. z przejazdem)
Łącznie: 1623 szt. palet

Klient	Zlecenie/oferta
Rysowała 06.08.2021	Tytuł
Sprawił	Regały paletowe Składnica w Leśmierzu
Zatwierdził	
Numer rysunku	Wersja A
Skala	Format A3
Arkusz/ Arkuszy	1 / 1