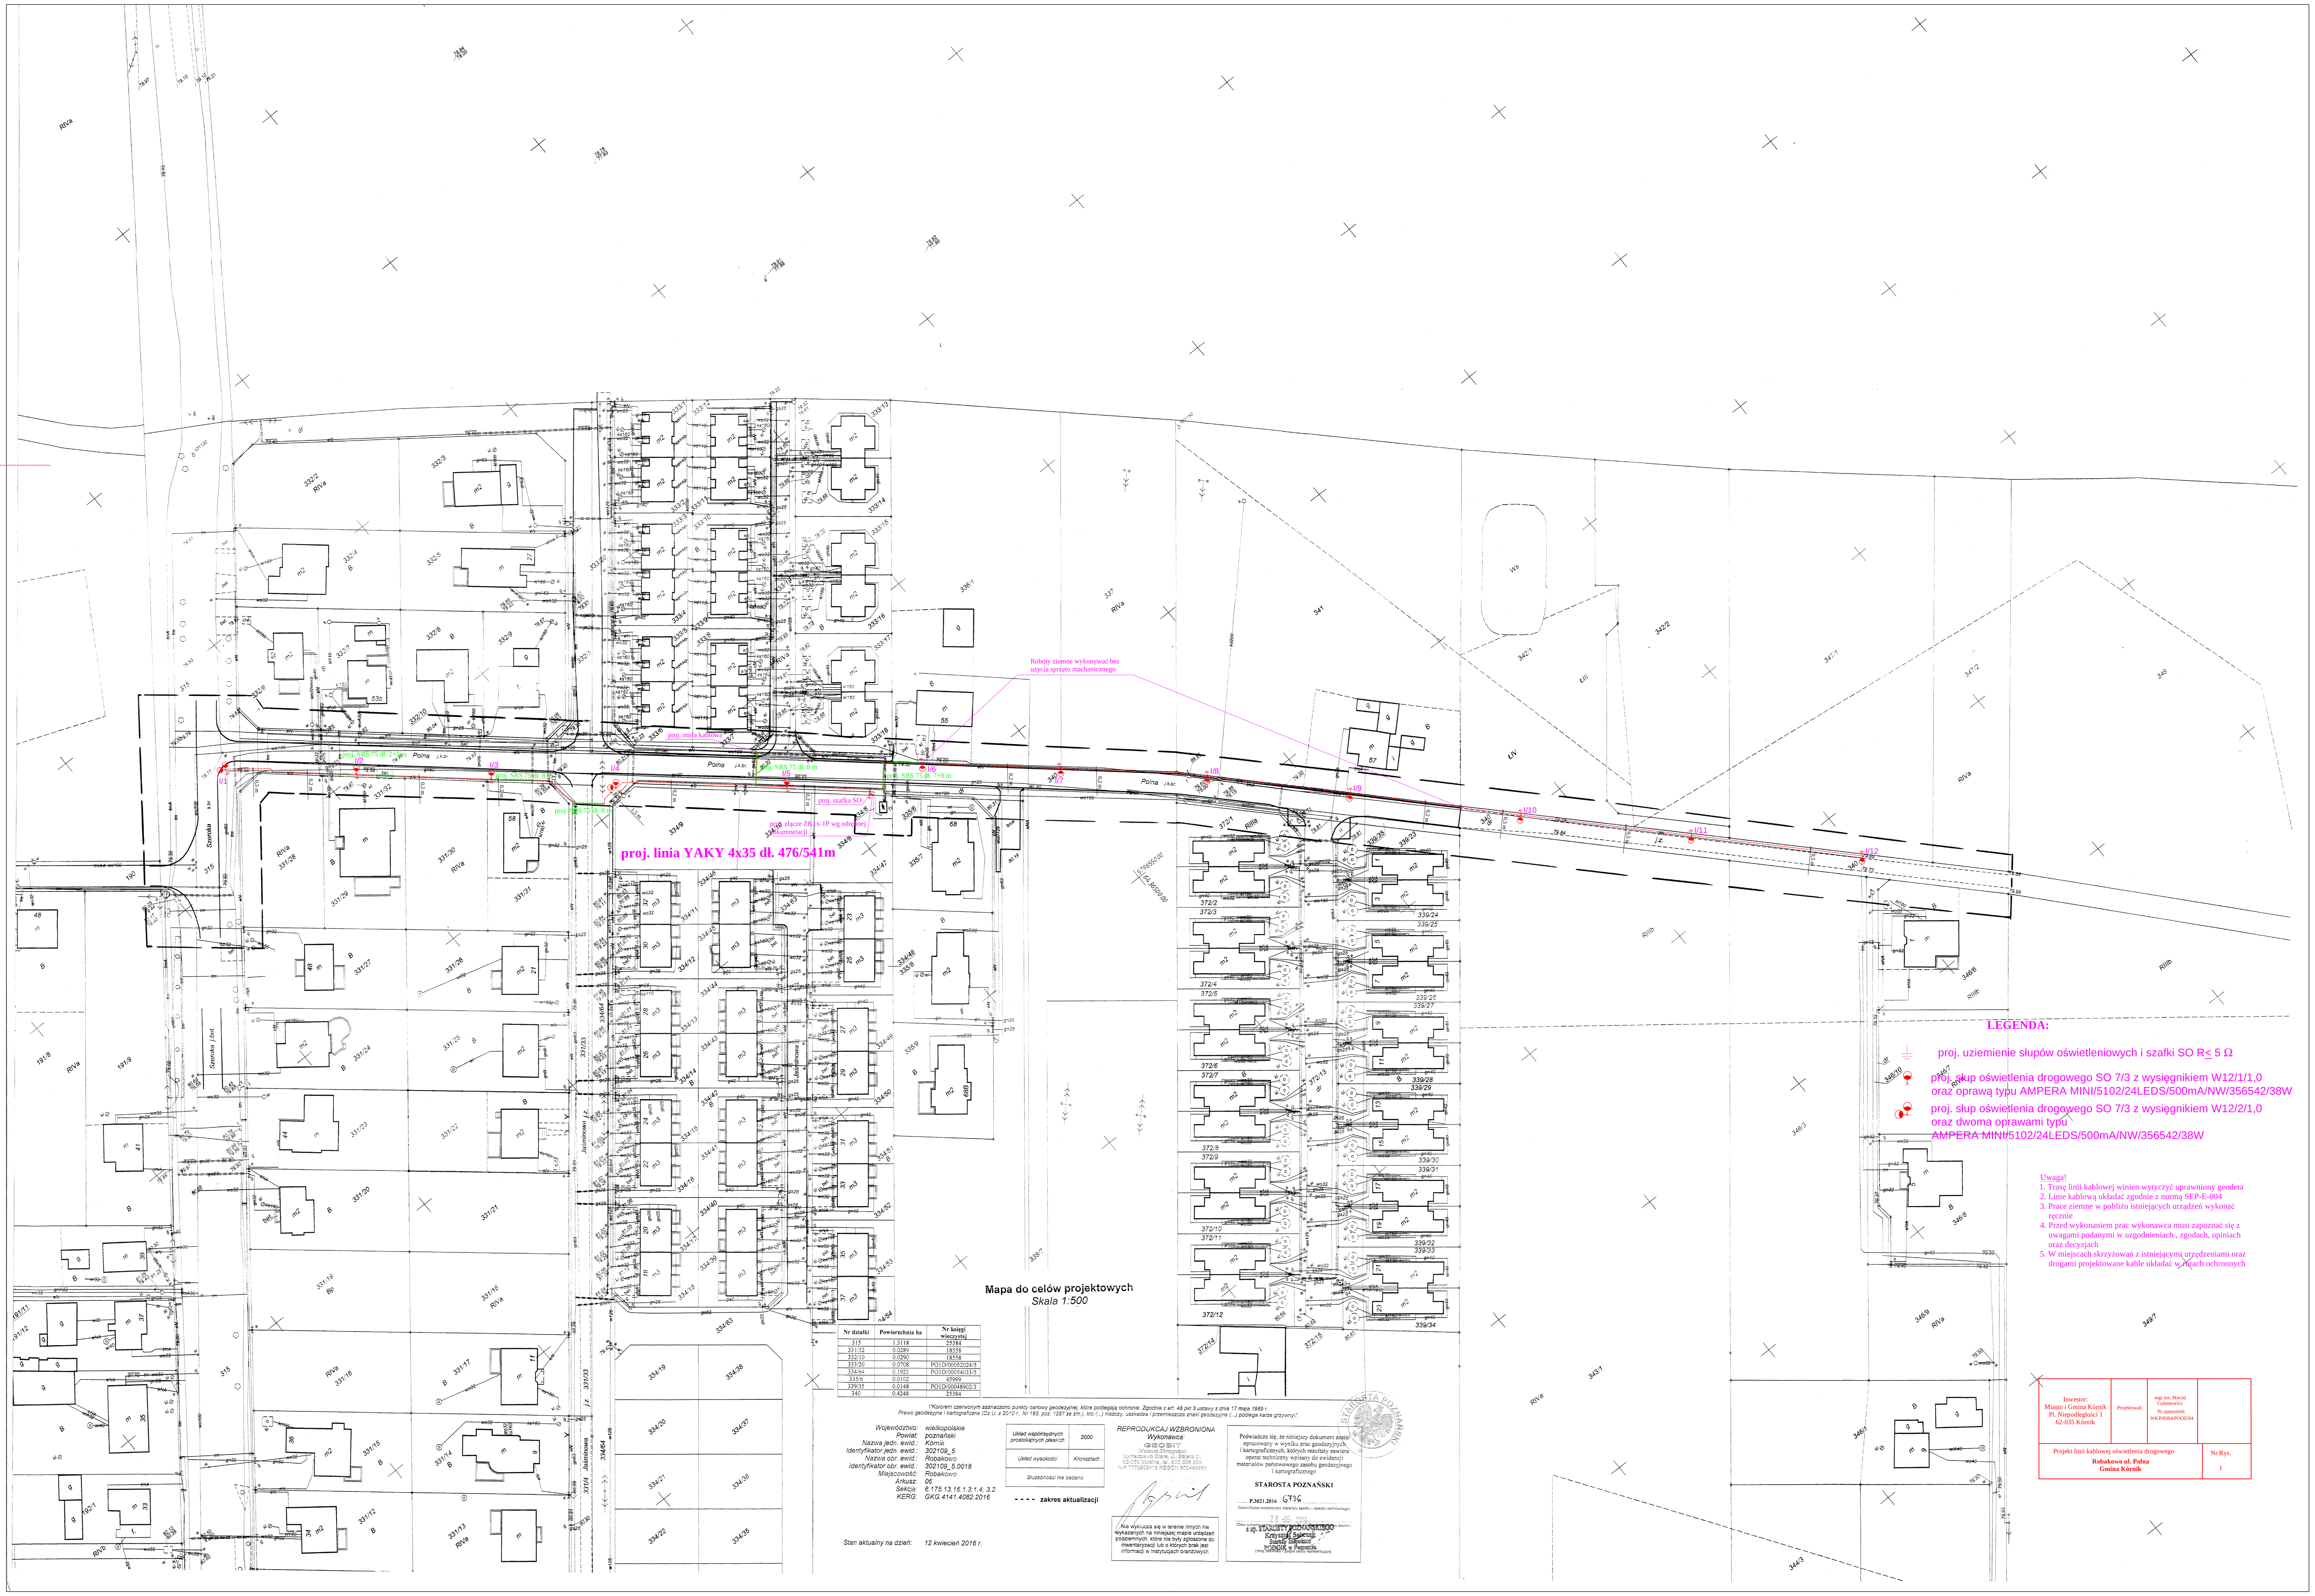
proj. linia YAKY 4x35 dł. 476/541m
Roboty ziemne wykonywać bez użycia sprzętu mechanicznego
proj. mufa kablowa
proj. szafka SO
Polna
Szeroka
Jaśminowa
Mapa do celów projektowych
Skala 1:500
Nr działki | Powierzchnia ha | Nr księgi wieczystej
315 | 1.3118 | 25384
331/32 | 0.0289 | 18558
332/10 | 0.0290 | 18558
333/20 | 0.0708 | POID00052024/5
334/64 | 0.1923 | POID00054033/5
335/6 | 0.0102 | 45999
339/35 | 0.0148 | POID00048902/3
340 | 0.4248 | 25384
Województwo: wielkopolskie
Powiat: poznański
Nazwa jedn. ewid.: Kórnik
Identyfikator jedn. ewid.: 302109_5
Nazwa obr. ewid.: Robakowo
Identyfikator obr. ewid.: 302109_5.0018
Miejscowość: Robakowo
Arkusz: 06
Sekcja: 6.175.13.16.1.3.1.4.3.2
KERG: GKG.4141.4082.2016
Stan aktualny na dzień: 12 kwietnia 2016 r.
zakres aktualizacji
REPRODUKCJA WZBRONIONA
STAROSTA POZNAŃSKI
LEGENDA:
proj. uziemienie słupów oświetleniowych i szafki SO R≤ 5 Ω
proj. słup oświetlenia drogowego SO 7/3 z wysięgnikiem W12/1/1,0 oraz oprawą typu AMPERA MINI/5102/24LEDS/500mA/NW/356542/38W
proj. słup oświetlenia drogowego SO 7/3 z wysięgnikiem W12/2/1,0 oraz dwoma oprawami typu AMPERA MINI/5102/24LEDS/500mA/NW/356542/38W
Uwaga!
1. Trasę linii kablowej winien wytyczyć uprawniony geodeta
2. Linię kablową układać zgodnie z normą SEP-E-004
3. Prace ziemne w pobliżu istniejących urządzeń wykonać ręcznie
4. Przed wykonaniem prac wykonawca musi zapoznać się z uwagami podanymi w uzgodnieniach , zgodach, opiniach oraz decyzjach
5. W miejscach skrzyżowań z istniejącymi urządzeniami oraz drogami projektowane kable układać w rurach ochronnych
Inwestor: Miasto i Gmina Kórnik Pl. Niepodległości 1 62-035 Kórnik
Projektował: mgr inż. Maciej Galantowicz Nr uprawnień WKP/0304/POOE/04
Projekt linii kablowej oświetlenia drogowego Robakowo ul. Polna Gmina Kórnik
Nr Rys. 1