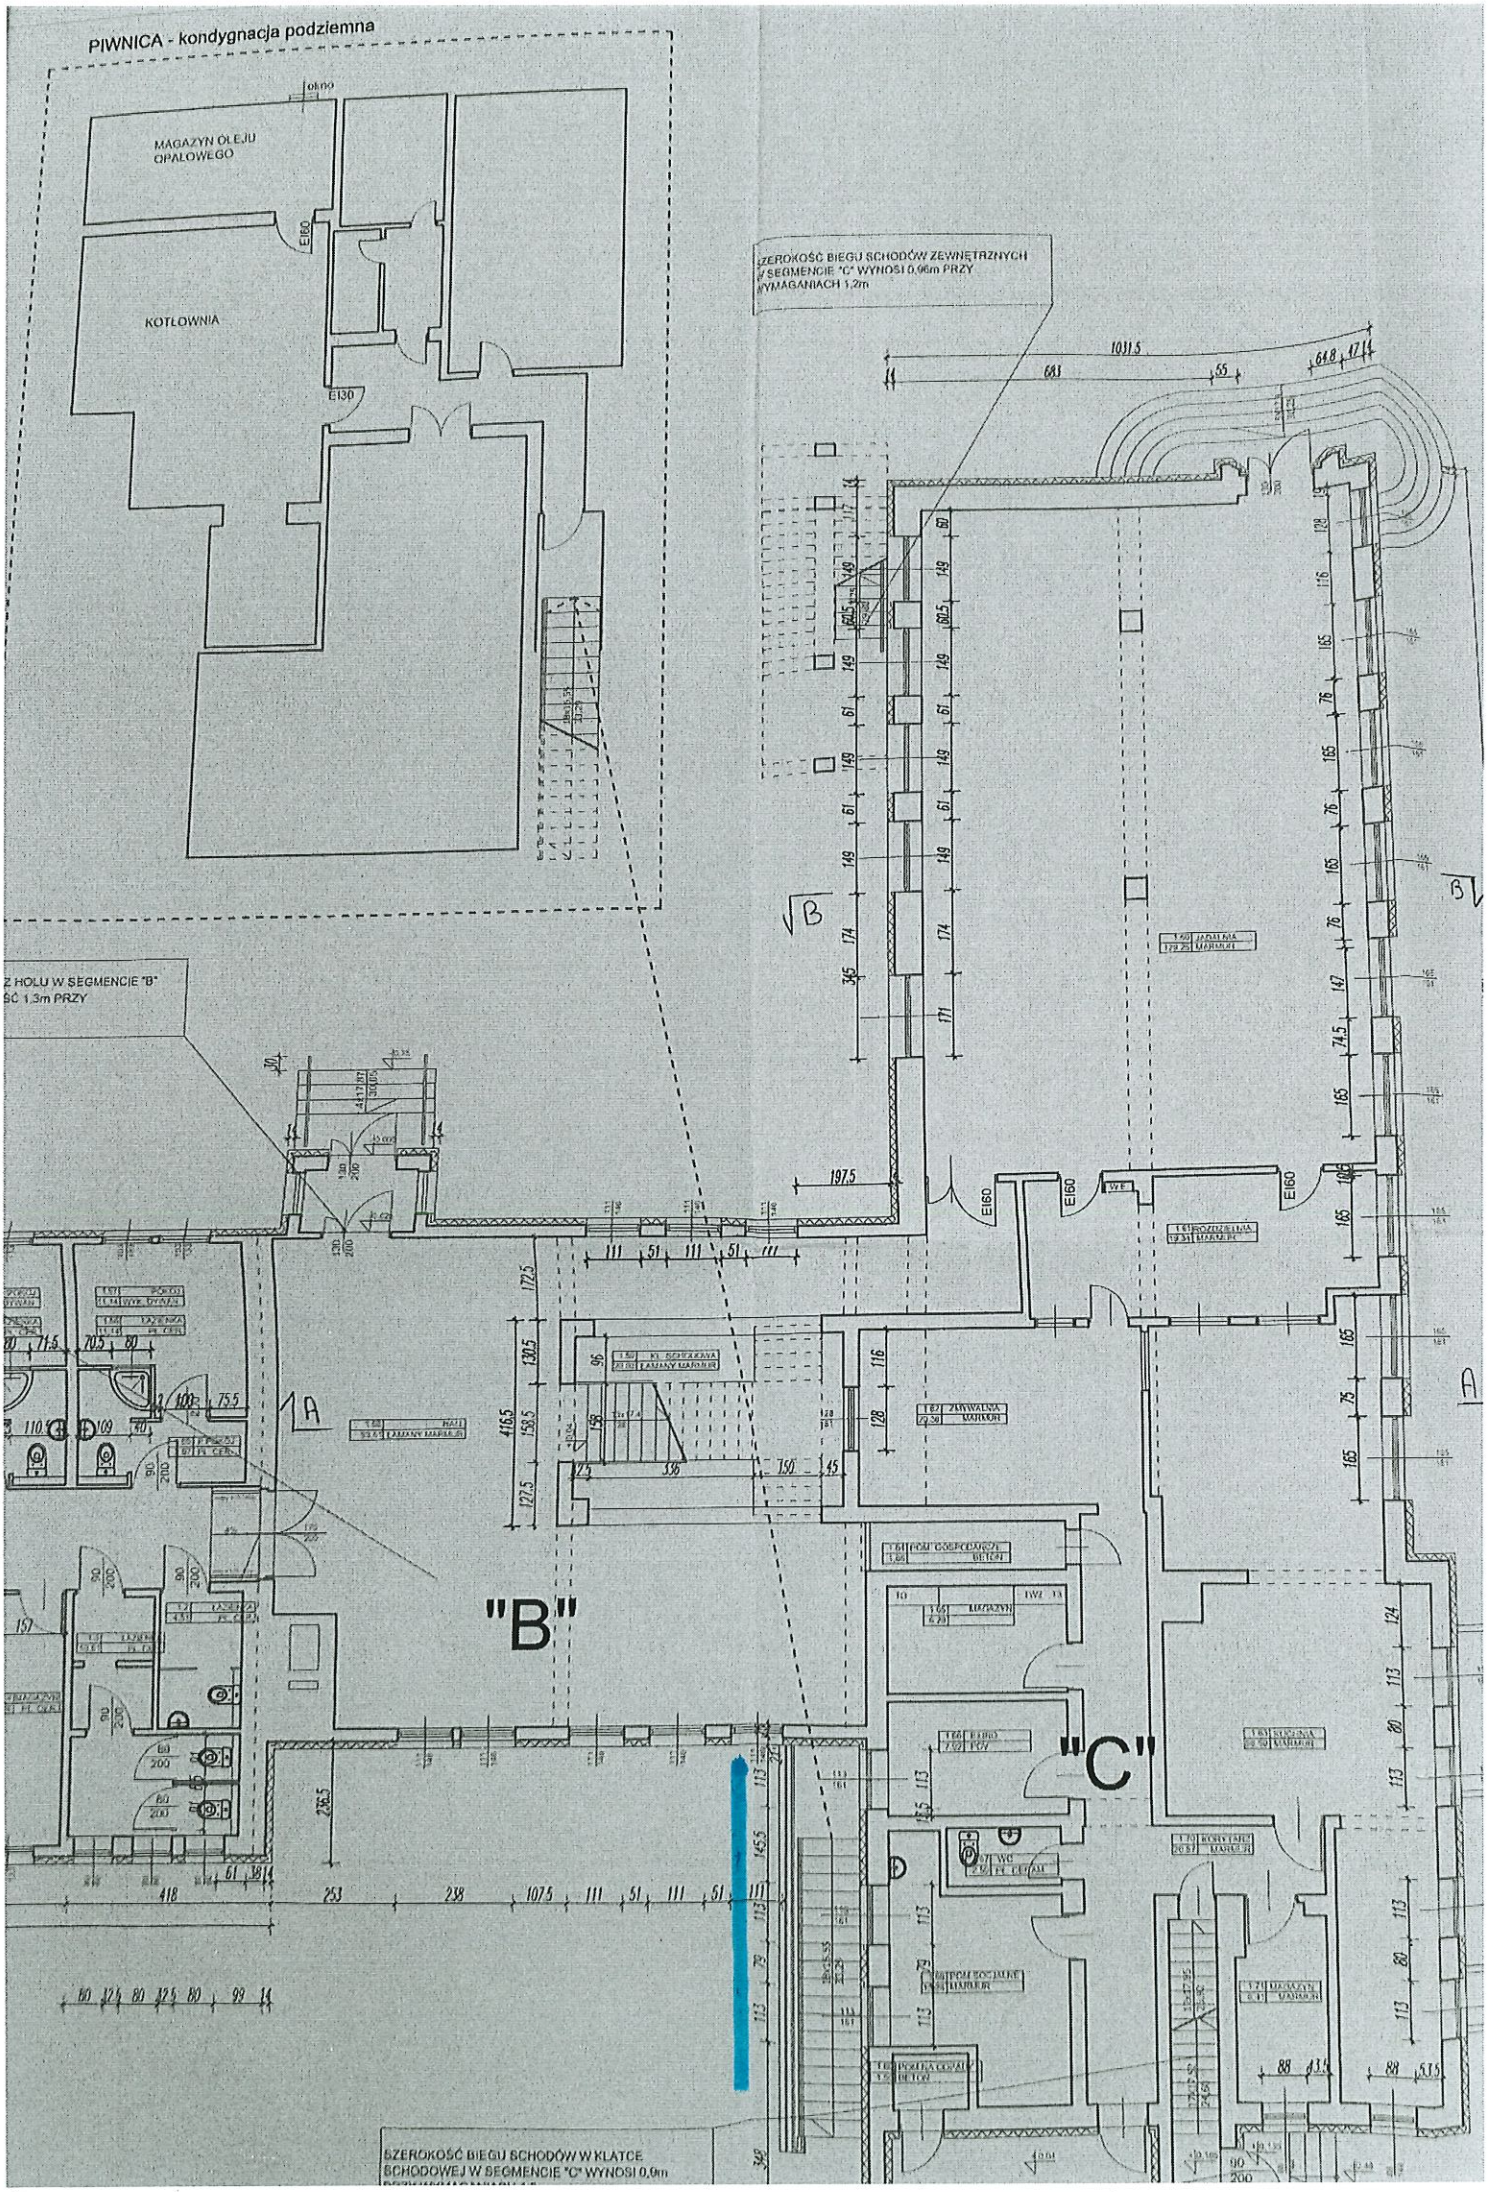
PIWNICA - kondygnacja podziemna
MAGAZYN OLEJU OPAŁOWEGO
KOTŁOWNIA
E160
E130
SZEROKOŚĆ BIEGU SCHODÓW ZEWNĘTRZNYCH W SEGMENCIE "C" WYNOSI 0,96m PRZY WYMAGANIACH 1,2m
"B"
"C"
SZEROKOŚĆ BIEGU SCHODÓW W KLATCE SCHODOWEJ W SEGMENCIE "C" WYNOSI 0,9m