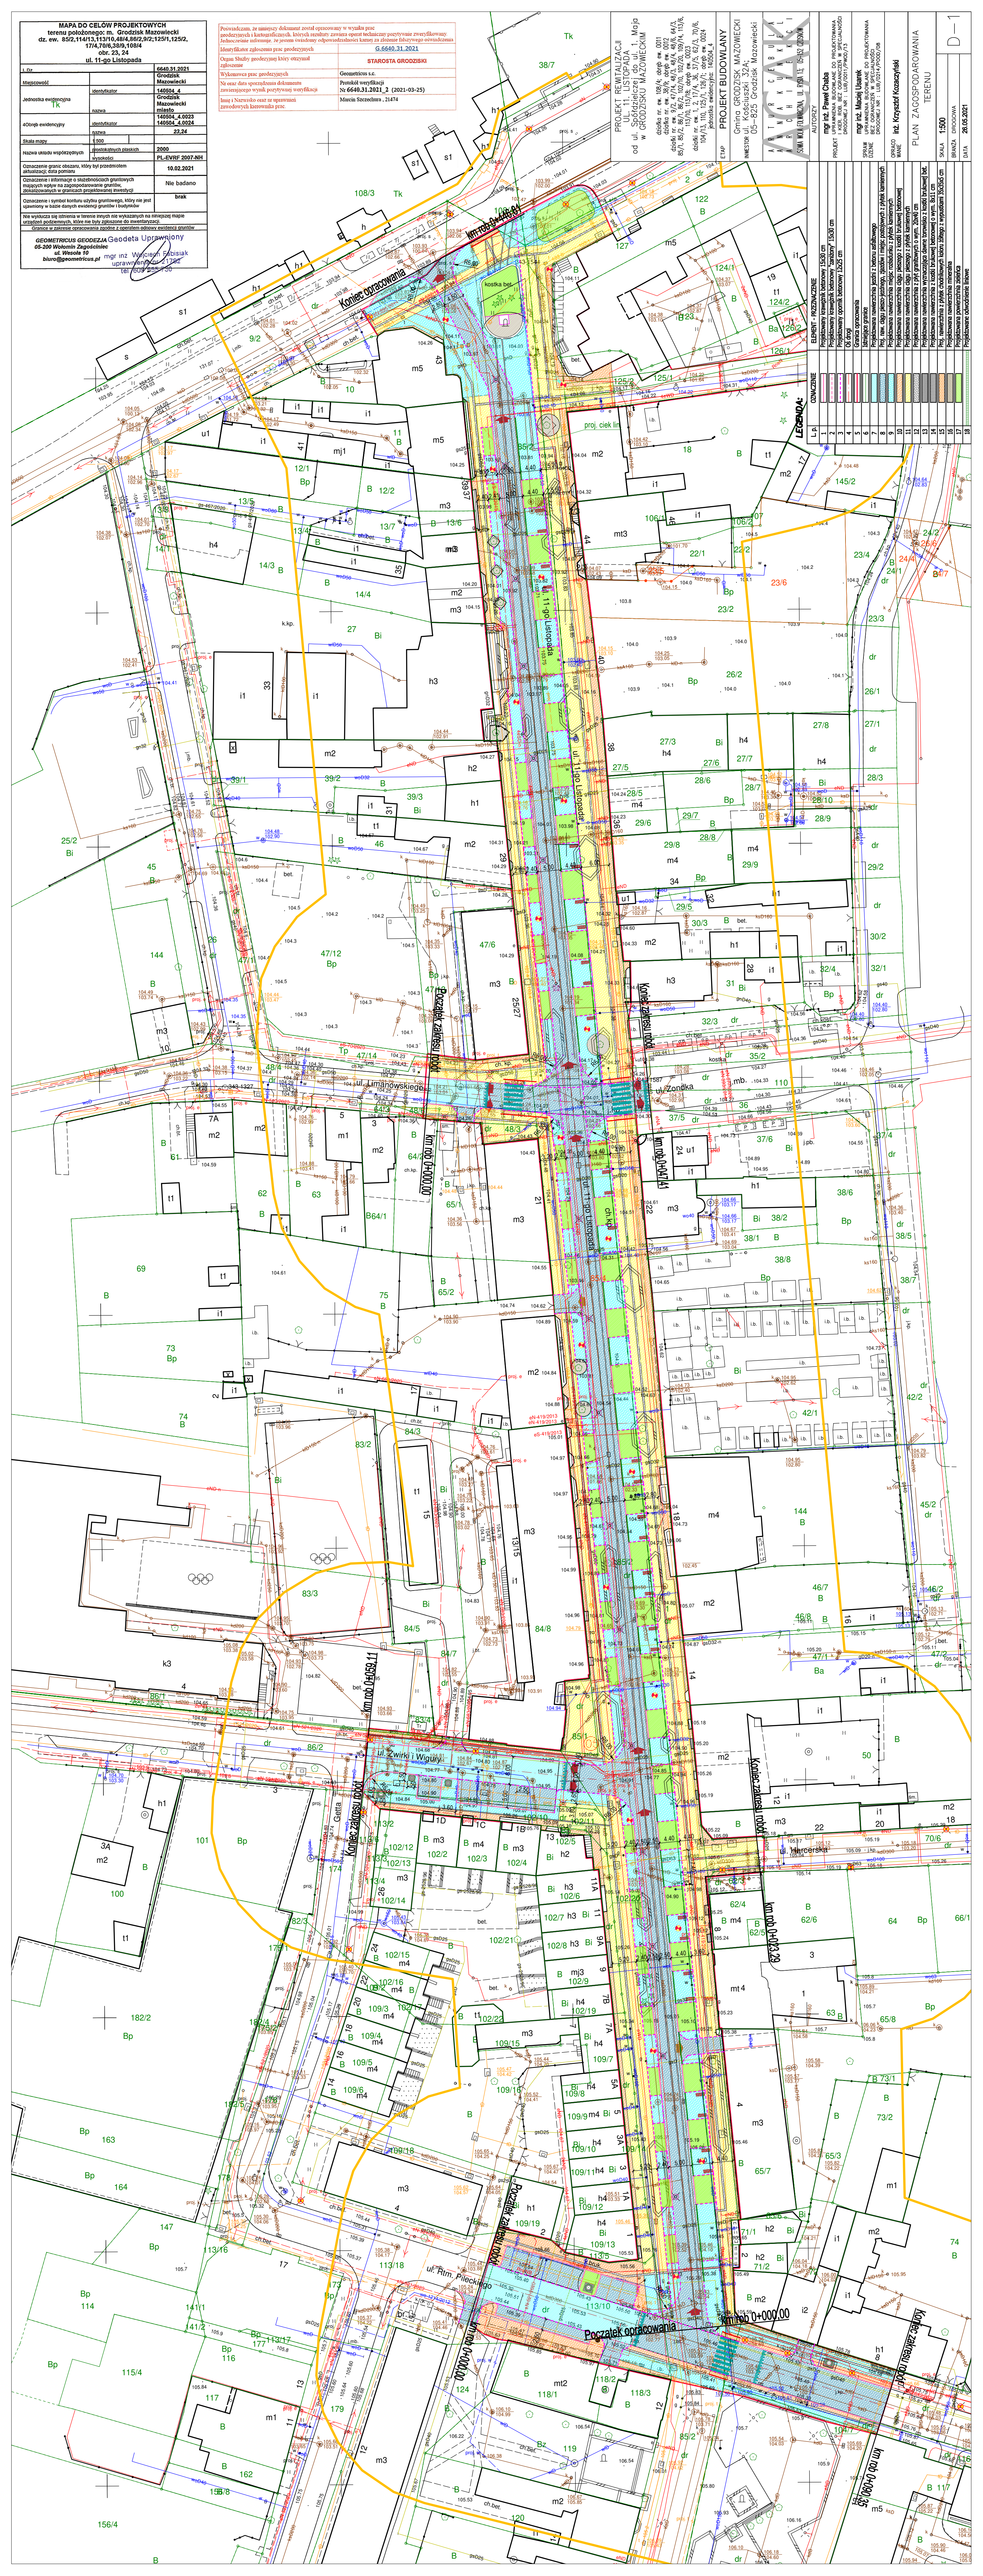
MAPA DO CELÓW PROJEKTOWYCH
terenu położonego m. Grodzisk Mazowiecki
dz. ew. 852,114/13,113/10,4814,860/2,912/1,125/2,
1274,70/6,38/9,108/4
obr. 23, 24
ul. 11-go Listopada
Poświadczam, że niniejszy dokument został opracowany w wyniku prac geodezyjnych, kartograficznych, których niniejsze zawiera opisy tedniczne zwarzyłkowanej bezbezwłocznie informuje, że prawo rozdzielczy odpowiedzialności karnej za złożenie fałszywego oświadczenia
Identyfikator zgłoszenia prac geodezyjnych
G.6640.31.2021
Organ Służby geodezyjnej który otrzymał zgłoszenie
STAROSTA GRODZISKI
Wykonawca prac geodezyjnych
Ze stanu danych ewidencyjnych dokumentu zawierającego wynik pozytywnej weryfikacja
Nr 6640.31.2021_2 (2021-03-25)
Imię i Nazwisko oraz ze sprawnieni geodezyjnych kartowania prac
Marcin Szczesliwa , 21474
PROJEKT BUDOWLANY
Gmina GRODZISK MAZOWIECKI
ul. Kościuszki 32A
96-100 Grodzisk Mazowiecki
mgr inż. Michał Chaba
UPRAWNIENIA BUDOWLANE DO PROJEKTOWANIA BEZ OGRANICZEŃ W SPECJALNOŚCI INSTALACYJNEJ W ZAKRESIE SIECI SANITARNYCH
mgr inż. Maciej Ujanik
UPRAWNIENIA BUDOWLANE DO PROJEKTOWANIA BEZ OGRANICZEŃ W SPECJALNOŚCI INSTALACYJNEJ W ZAKRESIE SIECI SANITARNYCH
inż. Krzysztof Kaszczyński
PLAN ZAGOSPODAROWANIA TERENU
SKALA 1:500
D-1
LEGENDA
ELEMENT - RZĘDNA/OPIS
Projektowa krawędź betonowa "gardzienia" 1x30 cm
Projektowa krawędź betonowa "gardzienia" 1x30 cm
Projektowa krawędź betonowa z wysyłk betonu 15x25 cm
Oś skrzyżowania
Granica opracowania
Projektowa nawierzchnia jezdni i ścieżki rowerowej
Projektowa nawierzchnia chodnika z płyt betonowych
Projektowa nawierzchnia ciągu pieszego i ścieżki rowerowej
Projektowa nawierzchnia z kostki brukowej betonowej
Projektowa nawierzchnia z płyt ażurowych o wym. 30x15 cm
Projektowa nawierzchnia z kostki brukowej betonowej o wym. 8x11 cm
Poj. krawężnika z płyt ażurowych typu ściągu i wypełnieniem 30/50 cm
Projektowa powierzchnia trawnika
Projektowa obrzeże betonowe
Początek opracowania
Koniec opracowania
ul. 11-go Listopada
ul. Limanowskiego
ul. Żonkowa
ul. Świrki i Wigury
ul. Marcerska
ul. Rtm. Pileckiego
Km rob 0+000.00
