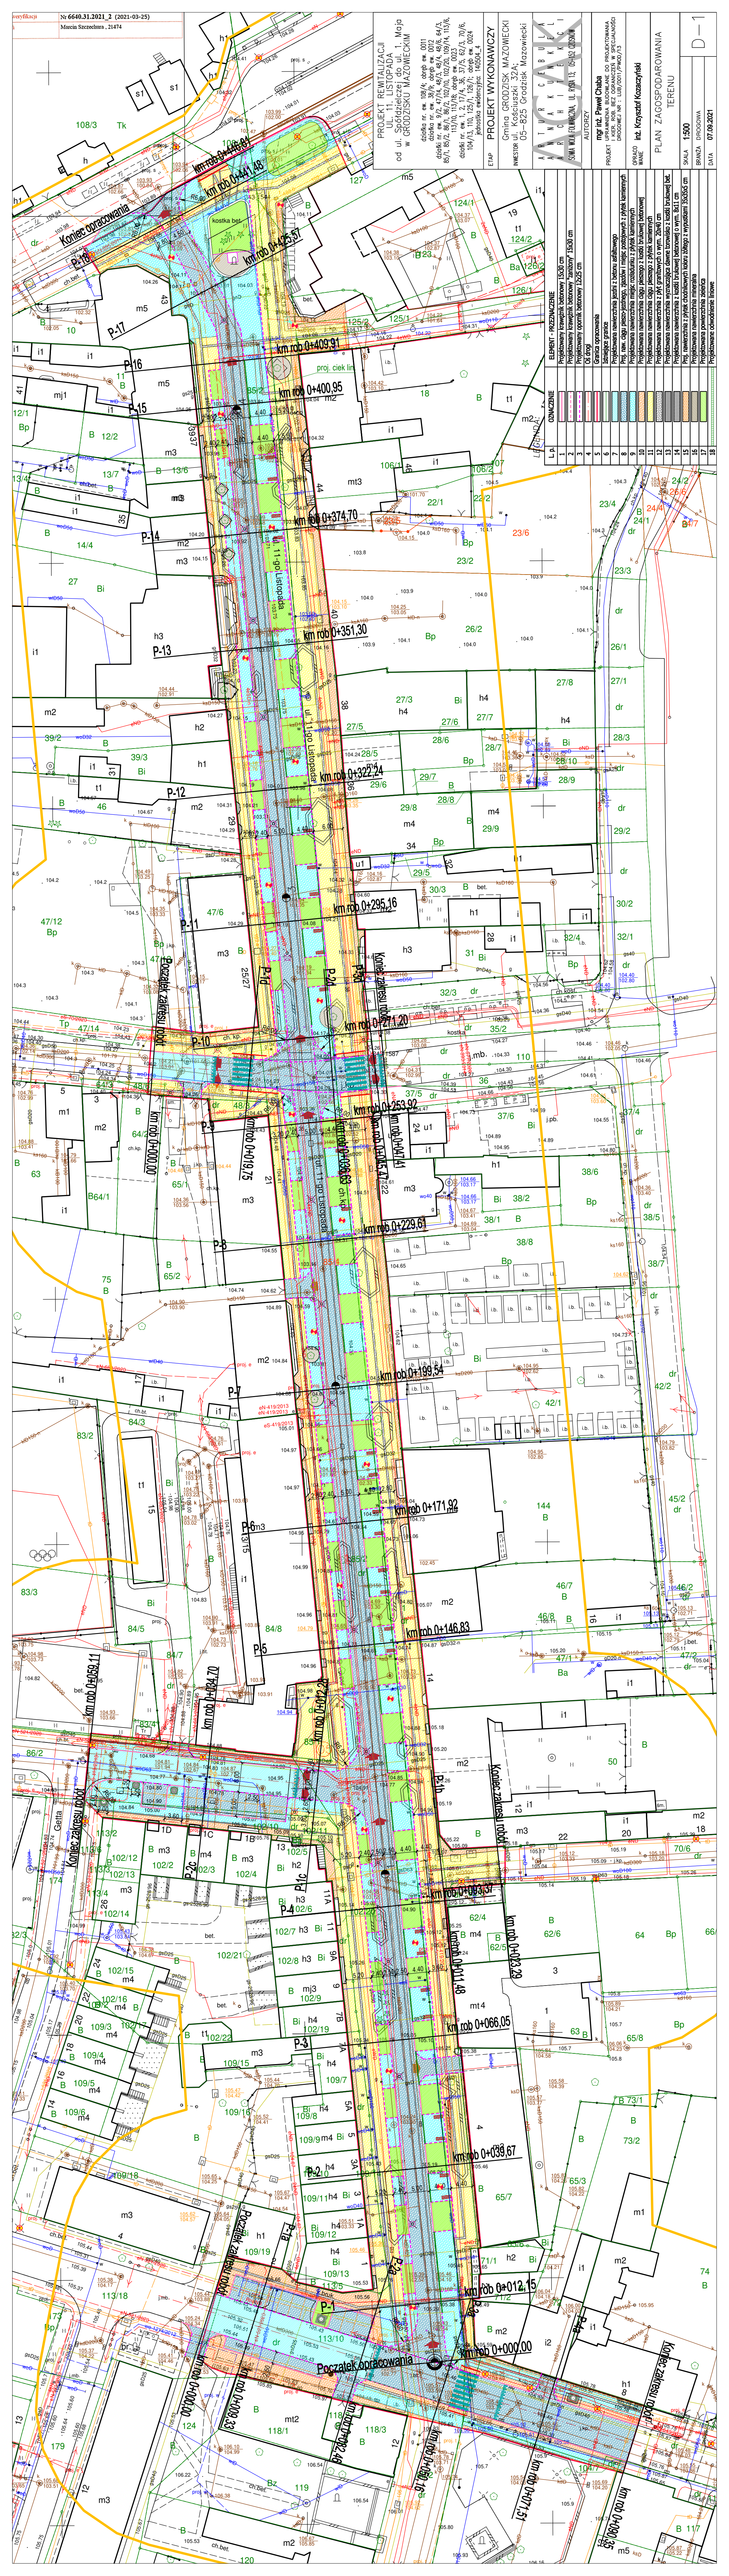
Początek opracowania
km rob 0+000,00
km rob 0+012,15
km rob 0+039,67
km rob 0+066,05
km rob 0+093,57
km rob 0+120,96
km rob 0+146,83
km rob 0+171,92
km rob 0+199,54
km rob 0+229,61
km rob 0+253,92
km rob 0+271,20
km rob 0+295,16
km rob 0+322,24
km rob 0+351,30
km rob 0+374,70
km rob 0+400,95
km rob 0+409,91
km rob 0+435,57
km rob 0+441,48
Koniec opracowania
Kopiec zabytkowy
Kopiec zabytkowy
Kopiec zabytkowy