


POCZĄTEK OPRACOWANIA km rob 0+000,00

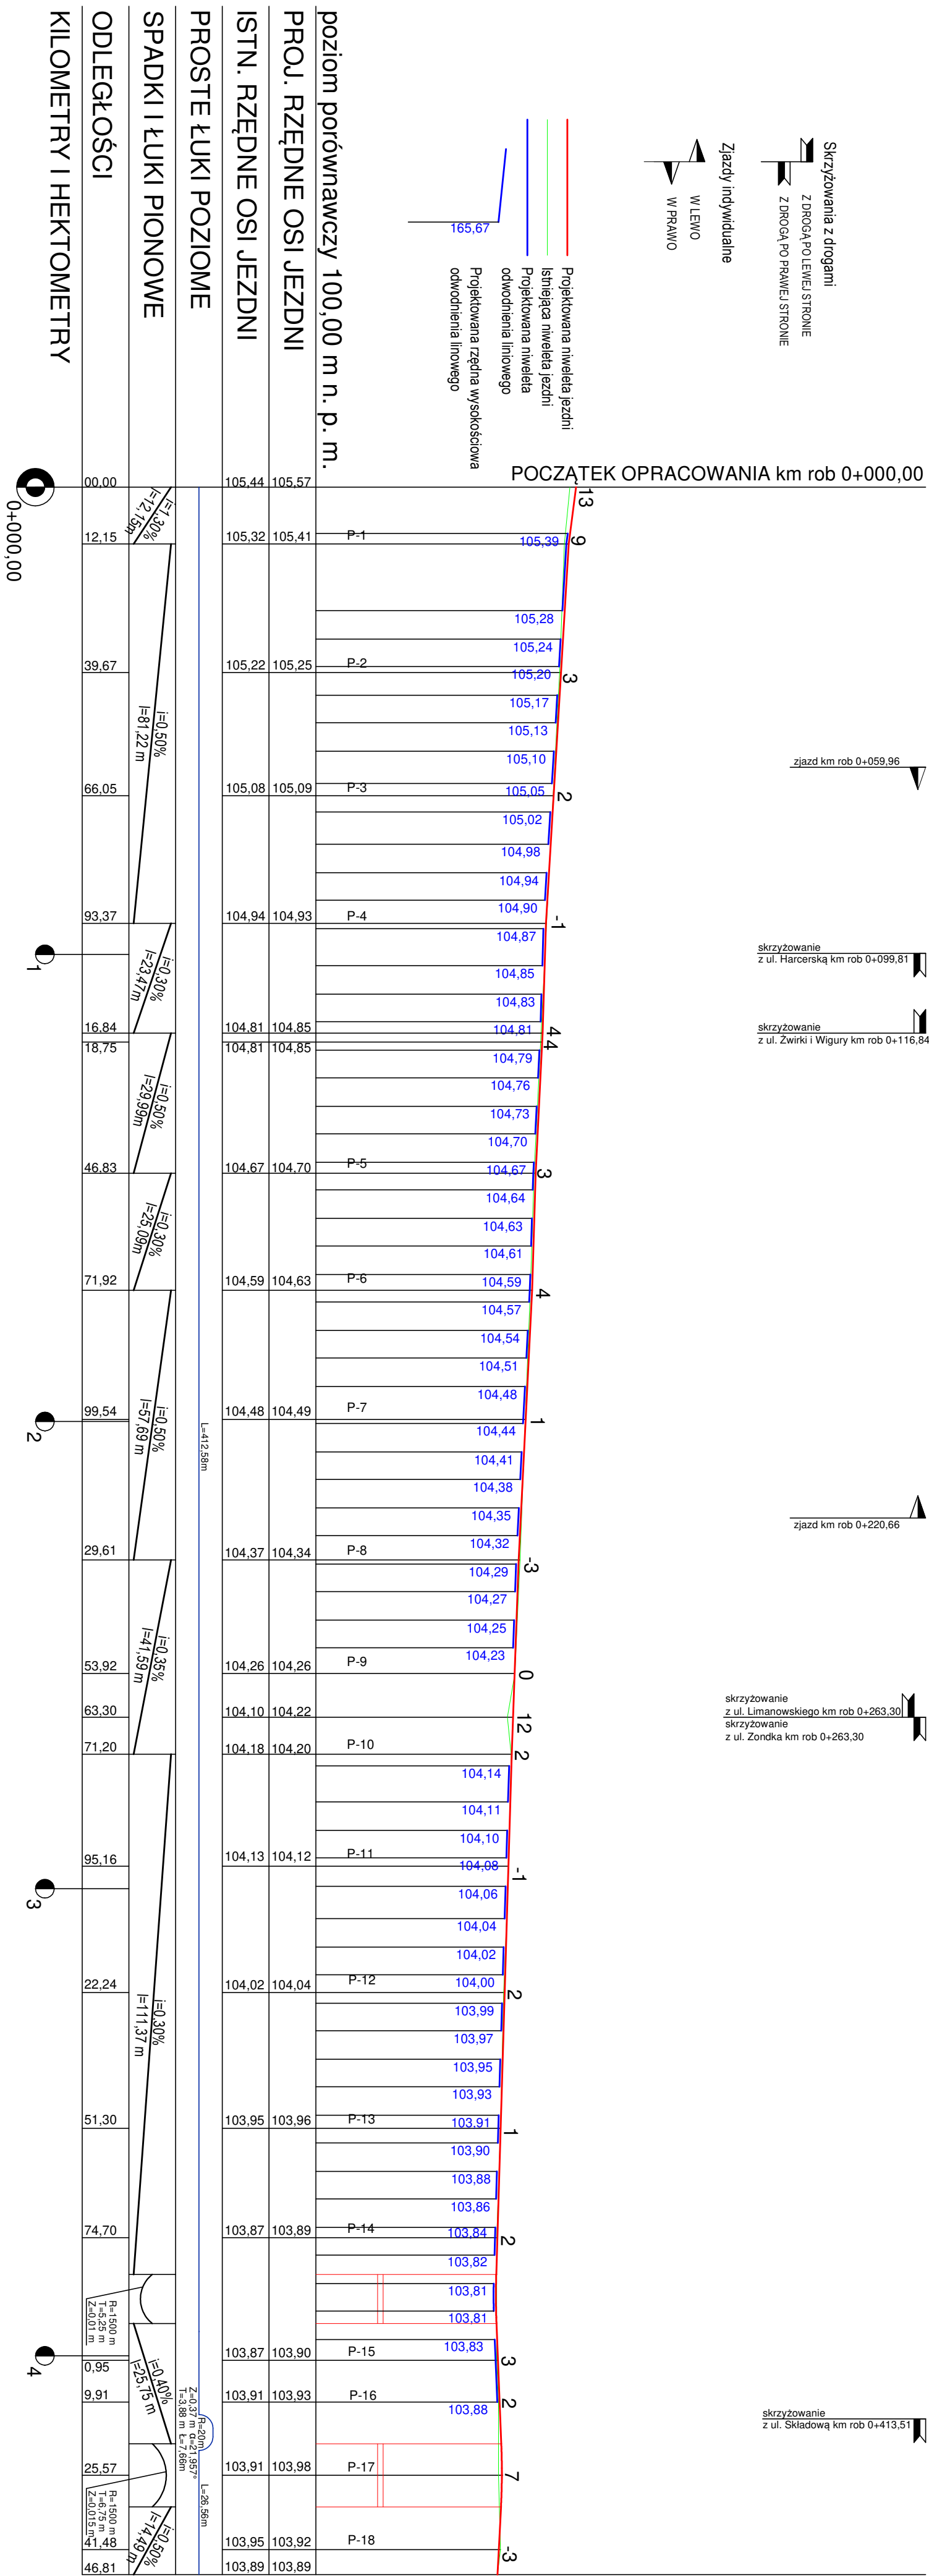

KONIEC OPRACOWANIA km rob 0+446,81

<p>PROJEKT REWITALIZACJI UL. 11. LISTOPADA od ul. Spółdzielczej do ul. 1. Maja w GRODZISKU MAZOWIECKIM</p>	
<p>działka nr. ew. 108/4, obręb ew. 0011 działka nr. ew. 38/9, obręb ew. 0012 działki nr. ew. 91/4, 48/3, 48/4, 48/6, 64/3, 85/1, 85/2, 86/1, 86/2, 102/10, 102/20, 109/14, 113/6, 113/10, 113/18, obręb ew. 0023 działki nr. ew. 1, 2, 17/4, 35, 37/5, 62/3, 70/6, 104/13, 110, 125/1, 126/1, obręb ew. 0024 jednostka ewidencyjna 140504_4</p>	<p>ETAP PROJEKT WYKONAWCZY</p>
<p>Gmina GRODZISK MAZOWIECKI Inwestor ul. Kościuszki 32A: 05-825 Grodzisk Mazowiecki</p>	
<p>A R T U R C E B U L A A N N A K U N K E L A R C H I T E K T SOMA WOLA FARMACJA, UL. PRASA 13, 05-152 ZIELONÓW</p>	
<p>AUTORZY mgr inż. Paweł Chaba PROJEKT WYKONAWCZY BUDOWLANI OCHRONY PRZECIWDZIAŁNI I KIER. ROB. BZC. OGRANICZENIE W SPECJALNOŚCI BROGOWCY NR.: LUB/0011/PW00/13</p>	
<p>OPRACOWANIE inż. Krzysztof Kozaczynski</p>	
<p>PROFIL PODŁUŻNY UL. 11 LISTOPADA</p>	
<p>SKALA 1:100/1000</p>	<p>BRANŻA DROGOWA</p>
<p>DATA 09.07.2021</p>	<p>D-3.1</p>