



1:100
1:500

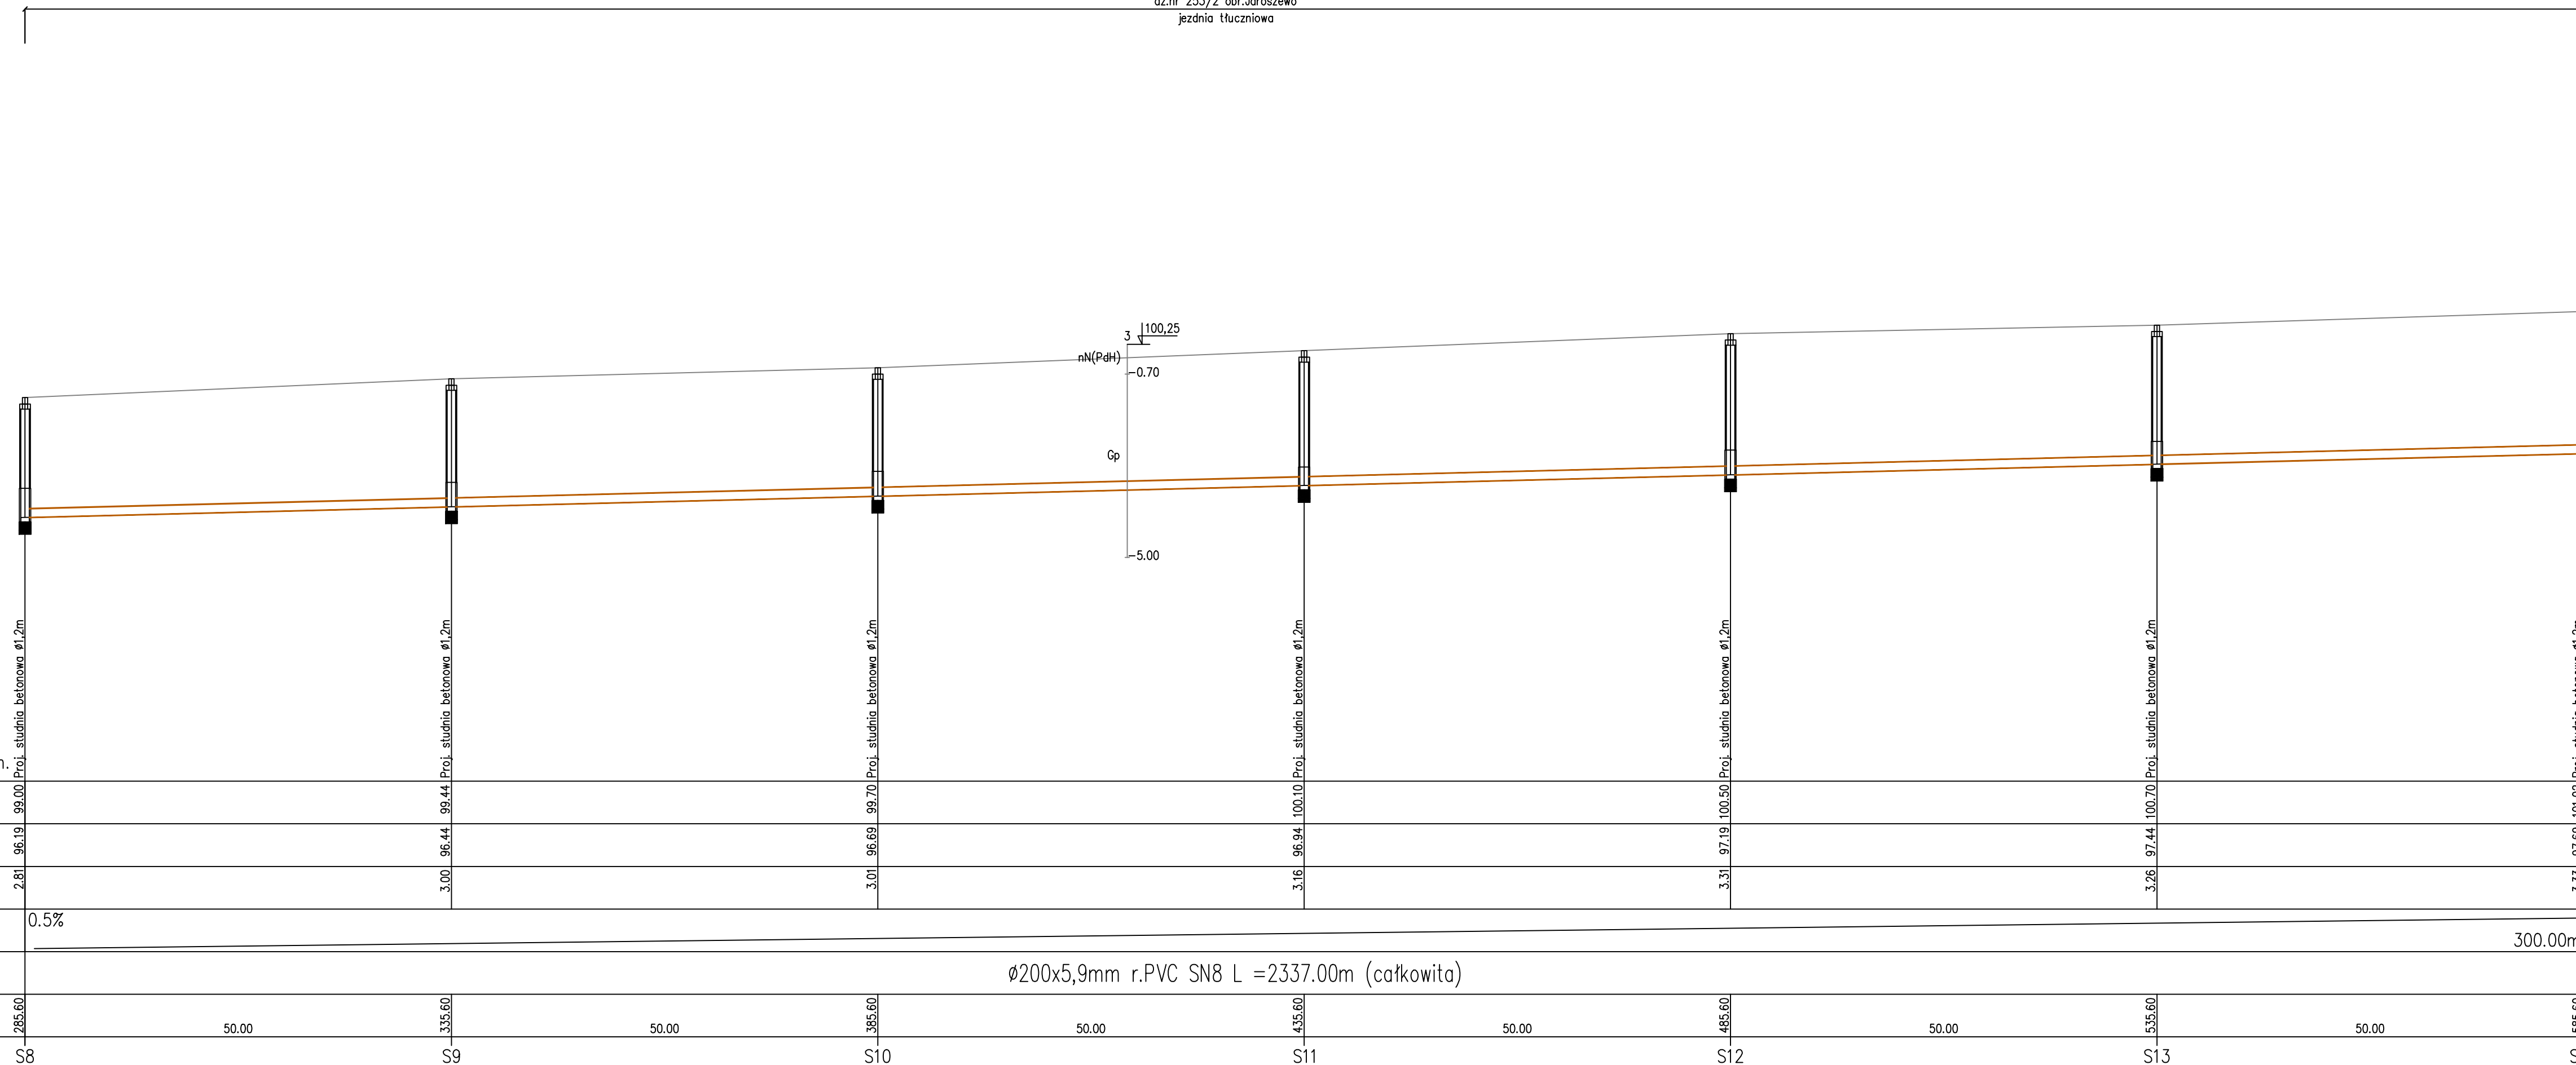

POZIOM PORÓWNAWCZY	90.00 m n.p.m.
RZĘDNA TERENU ISTN.	
RZĘDNA DNA KANAŁU	
ZAGŁĘBIENIE DNA KANAŁU	
SPADKI, DŁUGOŚCI	0.5%
ŚREDNICA, MATERIAŁ	∅200x5,9mm r.PVC SN8 L =2337.00m (całkowita)
ODLEGŁOŚCI	

UWAGA:
1. Kanalizację sanitarną należy posadzić na warstwie podsypki z dobrze zagęszczonego piasku średniego grubości warstwy 15cm

Zadanie:		 KRESKA USŁUGI PROJEKTOWE BARTŁOJEWI SZATKOWSKI	
Budowa kanalizacji sanitarnej Sulinowo - Jaroszewo			
Przedmiot opracowania:		Projektant:	
Profil podłużny kanalizacji sanitarnej cz.2 (odc. S8 - S14)		mgr inż. Bartłomiej Szatkowski nr upr. KUP/0138/POOS/10	
Data:		Sprawdzający:	
04.2022		mgr inż. Justyna Ciaciuch nr upr. KUP/0064/POOS/10	
Skala:		Nr rys.:	
1:100/500		8	