



UWAGI:  
- niniejszy rysunek należy rozpatrywać łącznie z całą pozostałą dokumentacją projektową  
- integralną częścią niniejszego rysunku są: opis techniczny oraz specyfikacje techniczne wykonania i odbioru robót budowlanych  
- w przypadku stwierdzonej niezgodności niniejszego rysunku ze stanem istniejącym lub innymi rysunkami wchodzącymi w skład dokumentacji projektowej należy poinformować o tym fakcie projektanta  
- dopuszcza się zmianę lokalizacji muld odwodnieniowych i rowów przydrożnych celem ich optymalnego dostosowania do lokalnych warunków terenowych (istniejące drzewa, skrapy itd.)

F.H.U. PROMARK MARIUSZ MRÓZ  
KWIATKOWICE UL. ŁÓDZKA 20  
98-105 WODZIERADY  
mariusz.mroz@outlook.com, tel: 607-378-457

Nazwa projektu: Przebudowa drogi gminnej wewnętrznej w m. Dobruchów

Tytuł rysunku: Plan sytuacyjny

Obiekt budowlany i jego lokalizacja: Droga gminna wewnętrzna w m. Dobruchów, działki nr ewid. 97, 71, 118/2 - obręb Dobruchów

Stadium: PROJEKT BUDOWLANY Skala: 1:500

Projektant:  
mgr inż. Mariusz Mróz  
upr. bud. nr LDD/3897/PBD/19

Numer rysunku: D-01 Data: Maj 2023

OBZAR ODDZIAŁYWANIA PRZEBUDOWYWANEGO OBIEKTU BUDOWLANEGO W CAŁOŚCI MIEŚCI SIĘ NA DZIAŁKACH EWIDENCYJNYCH NA KTÓRYCH ZOSTAŁ ON ZAPROJEKTOWANY - GRANICA PRZEDMIOTOWEGO OBSZARU -

### LEGENDA:

- nawierzchnia jezdni bitumicznej
- nawierzchnia remontowanego pobocza z kruszywa łamanego stabilizowanego mechanicznie C90/3 0-31,5mm
- nawierzchnia remontowanych zjazdów z kruszywa łamanego stabilizowanego mechanicznie C90/3 0-31,5mm
- nawierzchnia zjazdów istniejących do regulacji wysokościowej
- rowy przydrożne do odmulenia
- muldy przydrożne do odmulenia
- tereny zielone
- granica opracowania
- krawęż jezdni bitumicznej
- krawęż zjazdów do remontu
- krawęż zjazdów istniejących
- krawęż rowów przydrożnych
- krawęż muld odwodnieniowych
- oś jezdni

NINIEJSZA MAPA JEST WYPLOTEM MAPY ZASADNICZEJ SYTUACyjNO-WYSOKOŚCIOWEJ OPATRZONEJ STOSOWNĄ LICENCJĄ WYDANĄ PRZEZ STAROSTĘ ŁASKIEGO NR GK.6642.2090.2021\_1003\_CL2, UL. NARUTOWICZA 17 98-100 ŁASK

ZA ZGODNOŚĆ Z ORYGINAŁEM



NINIEJSZA MAPA JEST WYPLOTEM MAPY ZASADNICZEJ  
SYTUACyjNO-WYSOKOŚCIOWEJ OPATRZONEJ STOSOWNĄ LICENCJĄ WYDANĄ  
PRZEZ STAROSTĘ ŁASKIEGO NR GK.6642.2090.2021\_1003\_CL2,  
UL. NARUTOWICZA 17  
98-100 ŁASK

ZA ZGODNOŚĆ Z ORYGINAŁEM

OBSZAR ODDZIAŁYWANIA PRZEBUDOWYWANEGO OBIEKTU BUDOWLANEGO W  
CAŁOŚCI MIEŚCI SIĘ NA DZIAŁKACH EWIDENCYJNYCH NA KTÓRYCH ZOSTAŁ ON  
ZAPROJEKTOWANY - GRANICA PRZEDMIOTOWEGO OBSZARU -

INWESTOR:  
Gmina Wodzierady,  
Wodzierady 24,  
98-105 Wodzierady



UWAGI:  
- niniejszy rysunek należy rozpatrywać łącznie z całą pozostałą dokumentacją projektową  
- integralną częścią niniejszego rysunku są: opis techniczny oraz specyfikacje techniczne wykonania i odbioru robót budowlanych  
- w przypadku stwierdzonej niezgodności niniejszego rysunku ze stanem istniejącym lub innymi rysunkami wchodzącymi w skład dokumentacji projektowej należy poinformować o tym fakcie projektanta  
- dopuszcza się zmianę lokalizacji muld odwodnieniowych i rowów przydrożnych celem ich optymalnego dostosowania do lokalnych warunków terenowych (istniejące drzewa, skrapy itd.)

F.H.U. PROMARK MARIUSZ MRÓZ  
KWIATKOWICE UL. ŁÓDZKA 20  
98-105 WODZIERADY  
mariusz.mroz@outlook.com, tel: 607-378-457

Nazwa projektu: Przebudowa drogi gminnej wewnętrznej w m. Dobruchów

Tytuł rysunku: Plan sytuacyjny

Obiekt budowlany i jego lokalizacja: Droga gminna wewnętrzna w m. Dobruchów, działki nr ewid. 97, 71, 118/2 - obręb Dobruchów


Stadium: PROJEKT BUDOWLANY Skala: 1:500

Projektant:  
mgr inż. Mariusz Mróz  
upr. bud. nr LOD/3897/PBD/19


Numer rysunku: D-02 Data: Maj 2023

LEGENDA:

- nawierzchnia jezdni bitumicznej
- nawierzchnia remontowanego pobocza z kruszywa łamanego stabilizowanego mechanicznie C90/3 0-31,5mm
- nawierzchnia remontowanych zjazdów z kruszywa łamanego stabilizowanego mechanicznie C90/3 0-31,5mm
- nawierzchnia zjazdów istniejących do regulacji wysokościowej
- rowy przydrożne do odmulenia
- muldy przydrożne do odmulenia
- tereny zielone
- granica opracowania
- krawędź jezdni bitumicznej
- krawędź zjazdów do remontu
- krawędź zjazdów istniejących
- krawędź rowów przydrożnych
- krawędź muld odwodnieniowych
- oś jezdni

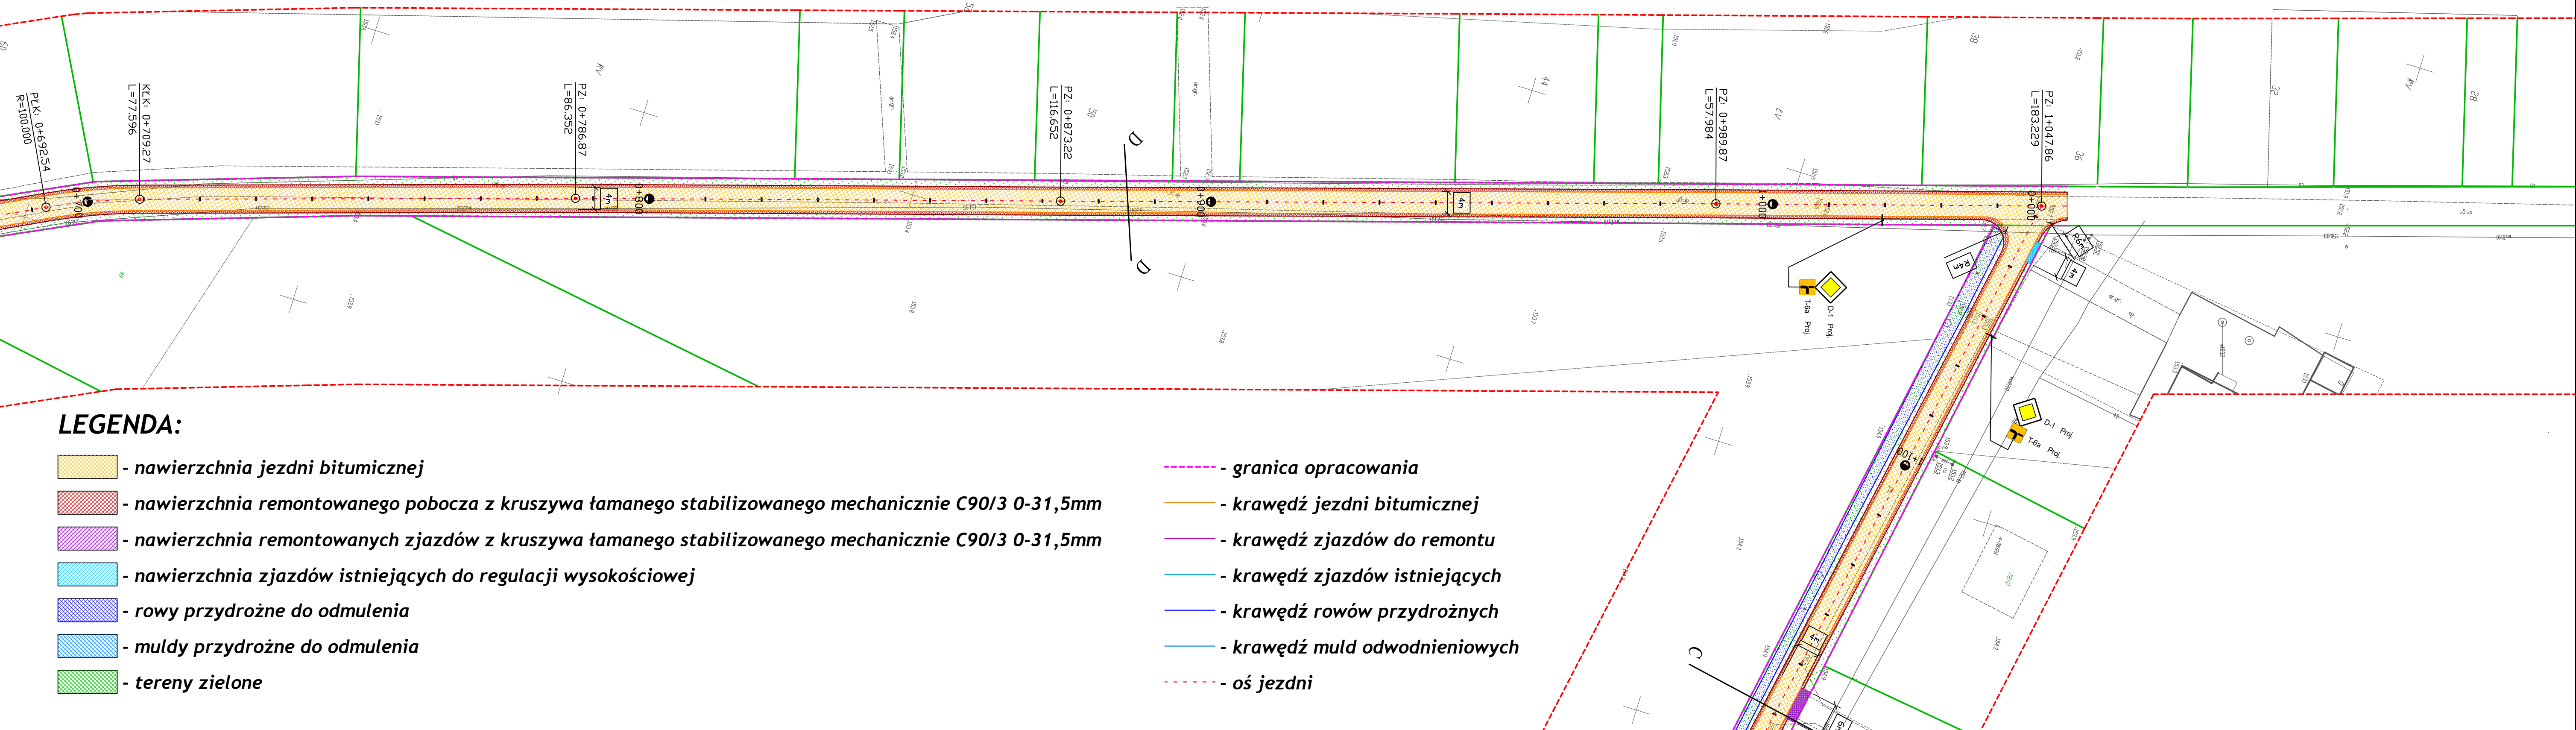



 

NINIEJSZA MAPA JEST WYPLOTEM MAPY ZASADNICZEJ  
SYTUACyjNO-WYSOKOŚCIOWEj OPATRZONEJ STOSOWNĄ LICENCJĄ WYDANĄ  
PRZEZ STAROSTĘ ŁASKIEGO NR GK.6642.2090.2021\_1003\_CL2,  
UL. NARUTOWICZA 17  
98-100 ŁASK

ZA ZGODNOŚĆ Z ORYGINAŁEM

**LEGENDA:**

- nawierzchnia jezdni bitumicznej
- nawierzchnia remontowanego pobocza z kruszywa łamanego stabilizowanego mechanicznie C90/3 0-31,5mm
- nawierzchnia remontowanych zjazdów z kruszywa łamanego stabilizowanego mechanicznie C90/3 0-31,5mm
- nawierzchnia zjazdów istniejących do regulacji wysokościowej
- rowy przydrożne do odprowadzenia
- muldy przydrożne do odprowadzenia
- tereny zielone

- granica opracowania
- krawężnik jezdni bitumicznej
- krawężnik zjazdów do remontu
- krawężnik zjazdów istniejących
- krawężnik rowów przydrożnych
- krawężnik muld odprowadzeniowych
- oś jezdni

Obszar oddziaływania przebudowywanego obiektu budowlanego w całości mieści się na działkach ewidencyjnych na których został on zaprojektowany - granica przedmiotowego obszaru -

**INWESTOR:**  
Gmina Wodzierady,  
Wodzierady 24,  
98-105 Wodzierady



**UWAGI:**

- niniejszy rysunek należy rozpatrywać łącznie z całą pozostałą dokumentacją projektową
- integralną częścią niniejszego rysunku są: opis techniczny oraz specyfikacje techniczne wykonania i odbioru robót budowlanych
- w przypadku stwierdzonej niezgodności niniejszego rysunku ze stanem istniejącym lub innymi rysunkami wchodzącymi w skład dokumentacji projektowej należy poinformować o tym fakcie projektanta
- dopuszcza się zmianę lokalizacji muld odprowadzeniowych i rowów przydrożnych celem ich optymalnego dostosowania do lokalnych warunków terenowych (istniejące drzewa, skrzypy itd.)


**F.H.U. PROMARK MARIUSZ MRÓZ**  
KWIATKOWICE UL. ŁÓDZKA 20  
98-105 WODZIERADY  
mariusz.mroz@outlook.com, tel: 607-378-457

Nazwa projektu: Przebudowa drogi gminnej wewnętrznej w m. Dobruchów	
Tytuł rysunku: Plan sytuacyjny	
Obiekt budowlany i jego lokalizacja: Droga gminna wewnętrzna w m. Dobruchów, działki nr ewid. 97, 71, 118/2 - obręb Dobruchów	
Stadium: PROJEKT BUDOWLANY	Skala: 1:500
Projektant: mgr inż. Mariusz Mróz upr. bud. nr LDD/3897/PBD/19	
Numer rysunku: D-03	Data: Maj 2023





**INWESTOR:**  
**Gmina Wodzierady,**  
**Wodzierady 24,**  
**98-105 Wodzierady**



**ZADANIE INWESTYCYJNE PN:**  
**"MODERNIZACJA**  
**INFRASTRUKTURY DROGOWEJ NA**  
**TERENIE GMINY WODZIERADY"**

**UWAGI:**  
- niniejszy rysunek należy rozpatrywać łącznie z całą pozostałą dokumentacją projektową  
- integralną częścią niniejszego rysunku są: opis techniczny oraz specyfikacje techniczne wykonania i odbioru robót budowlanych  
- w przypadku stwierdzonej niezgodności niniejszego rysunku ze stanem istniejącym lub innymi rysunkami wchodzącymi w skład dokumentacji projektowej należy poinformować o tym fakcie projektanta  
- przedstawione przekroje mają charakter uniwersalny - miejsce ich zastosowania przedstawiono na rysunkach PZT - wymiary oznaczone jako "zmienne" dostosować do istniejących wymiarów w terenie

**F.H.U. PROMARK MARIUSZ MRÓZ**  
KWIATKOWICE UL. ŁÓDZKA 20  
98-105 WODZIERADY  
mariusz.mroz@outlook.com, tel: 607-378-457

Nazwa projektu: Modernizacja infrastruktury drogowej na terenie Gminy Wodzierady - Przebudowa drogi gminnej wewnętrznej w m. Dobruchów

Tytuł rysunku: Typowe przekroje konstrukcyjne

Obiekt budowlany i jego lokalizacja: Droga gminna wewnętrzna w m. Dobruchów, działki nr ewid. 97, 71, 118/2 - obręb Dobruchów

Stadium: PROJEKT BUDOWLANY	Skala: N/d
----------------------------	------------

Projektant:  
mgr inż. Mariusz Mróz  
upr. bud. nr LOD/3897/PBD/19

Numer rysunku: D-04	Data: Grudzień 2021
---------------------	---------------------