


Skala 1:500

Kanał Bydgoski


MIEJSCE POŁĄCZENIA
CZĘŚCI A I B

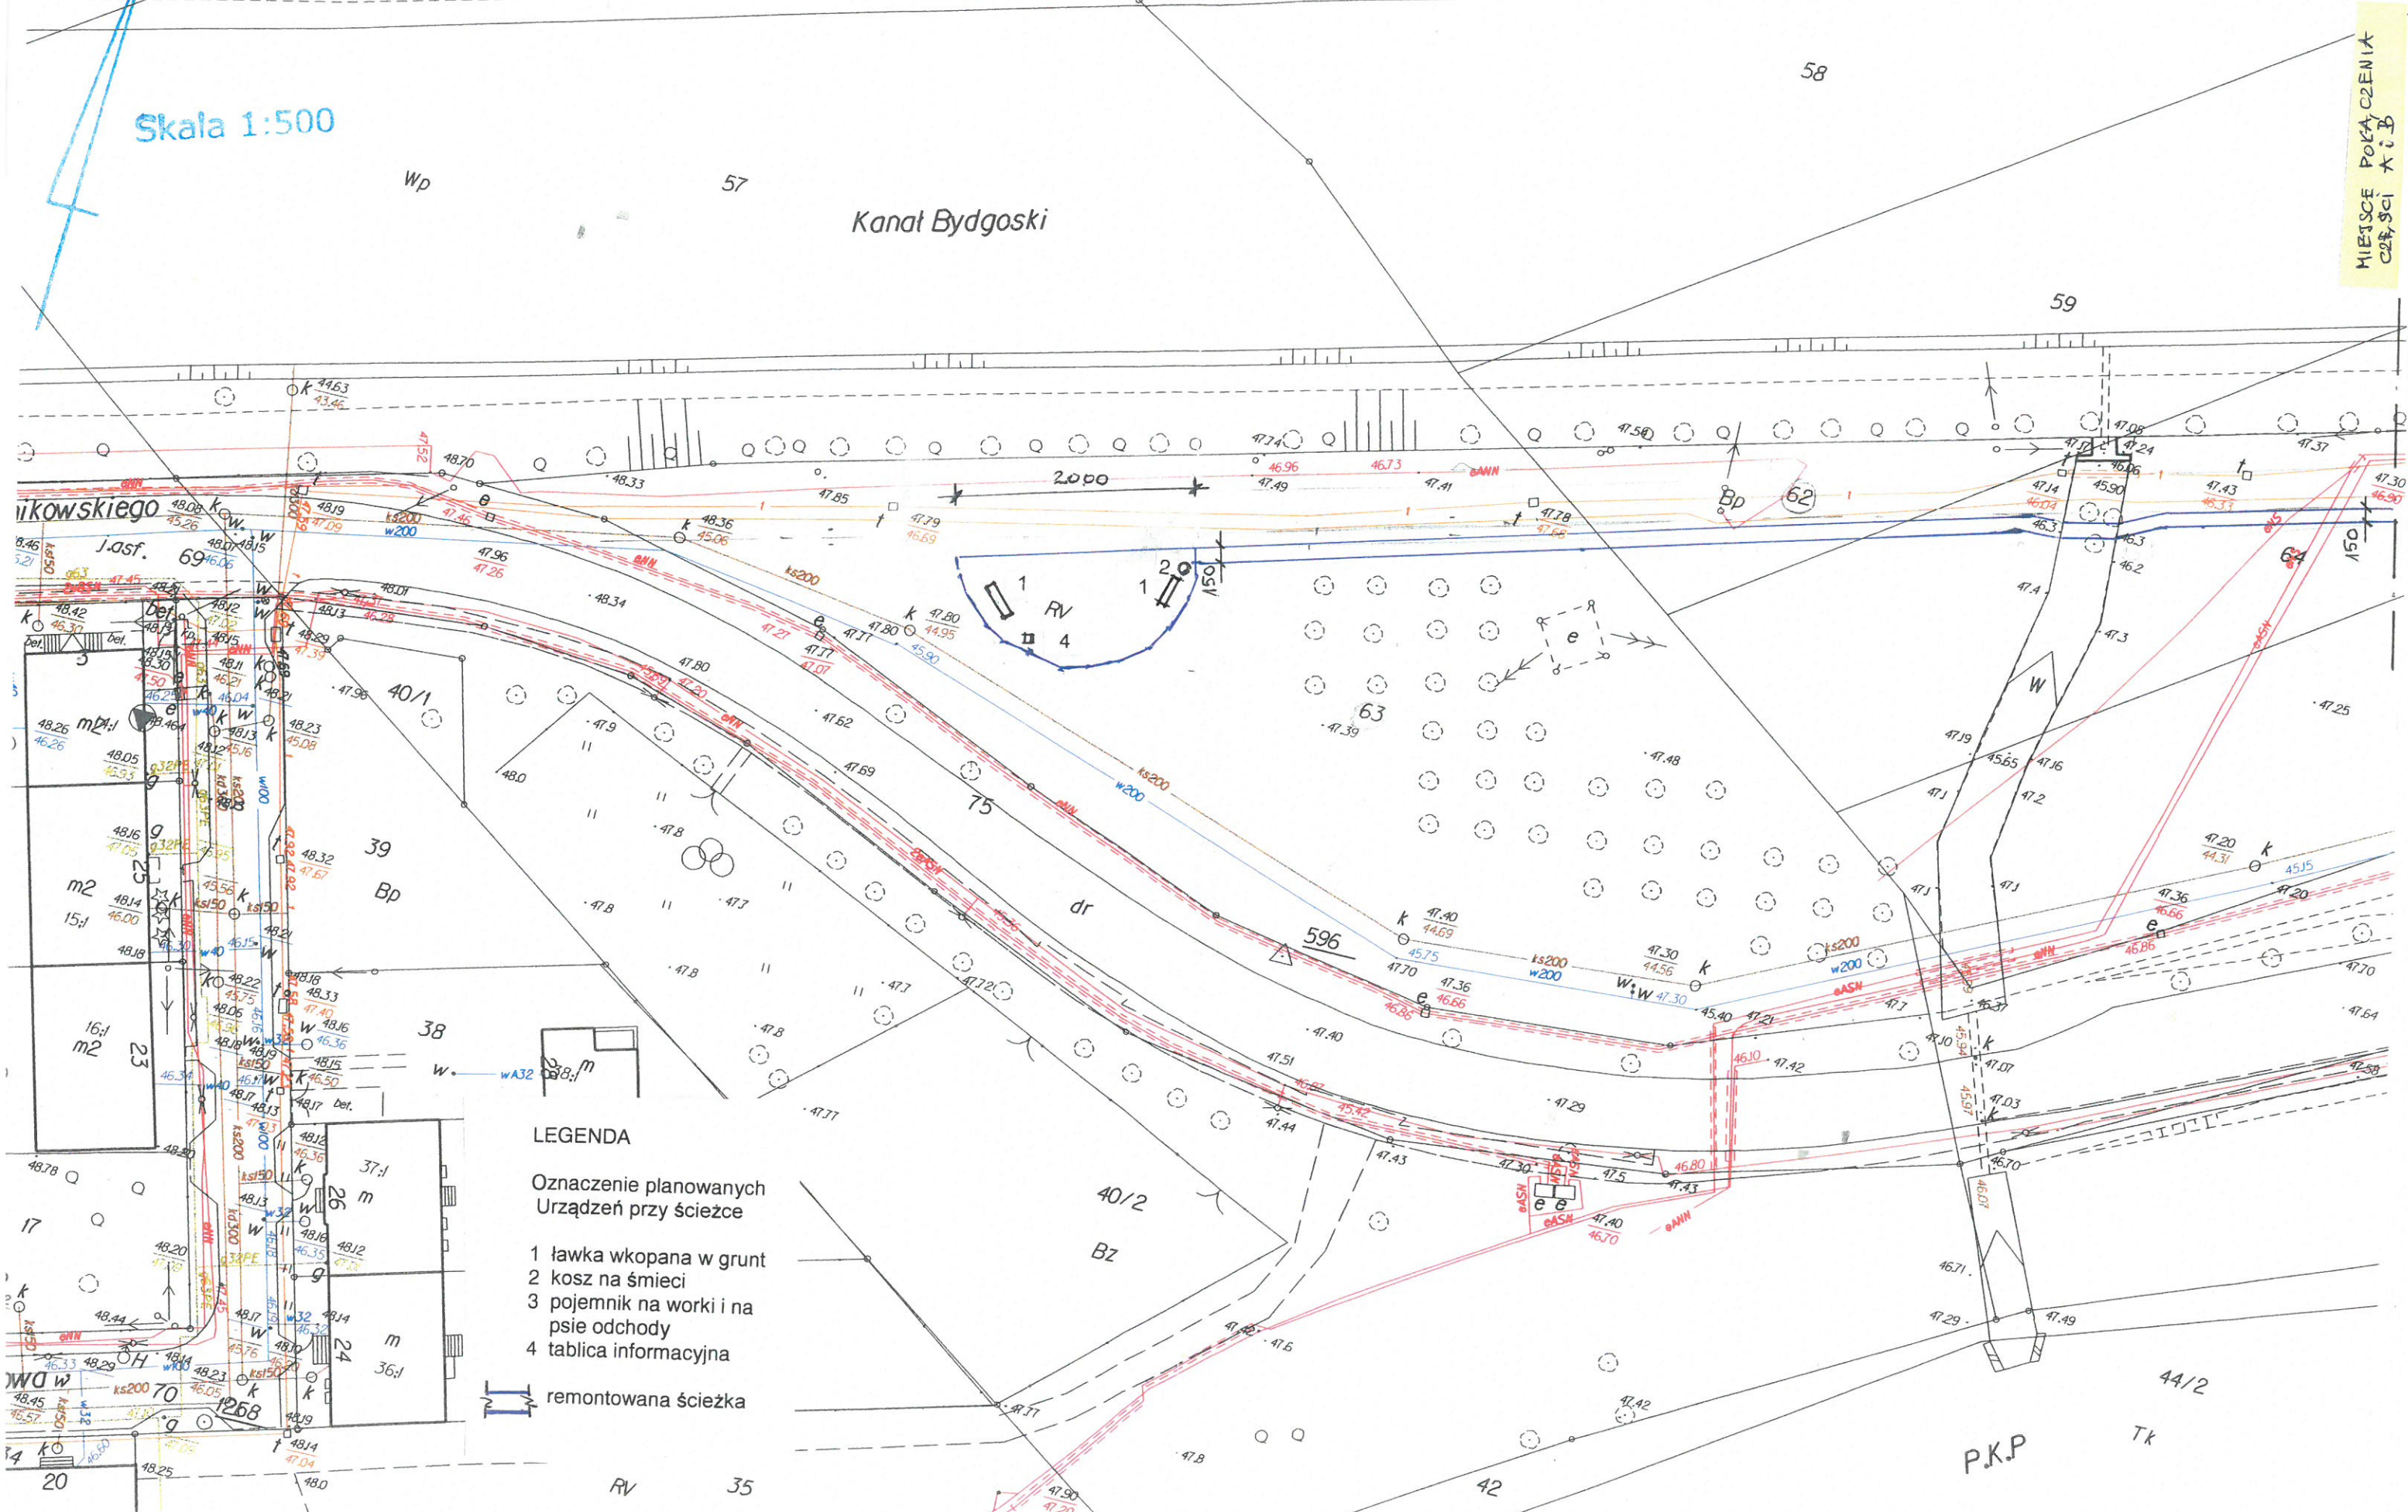

- LEGENDA**
- Oznaczenie planowanych Urządzeń przy ścieżce
- 1 ławka wkopana w grunt
 - 2 kosz na śmieci
 - 3 pojemnik na worki i na psie odchody
 - 4 tablica informacyjna
- remontowana ścieżka

MIĘDZYSIE POKAZANIA
CZ. A I B

załącznik nr 2
cz. B

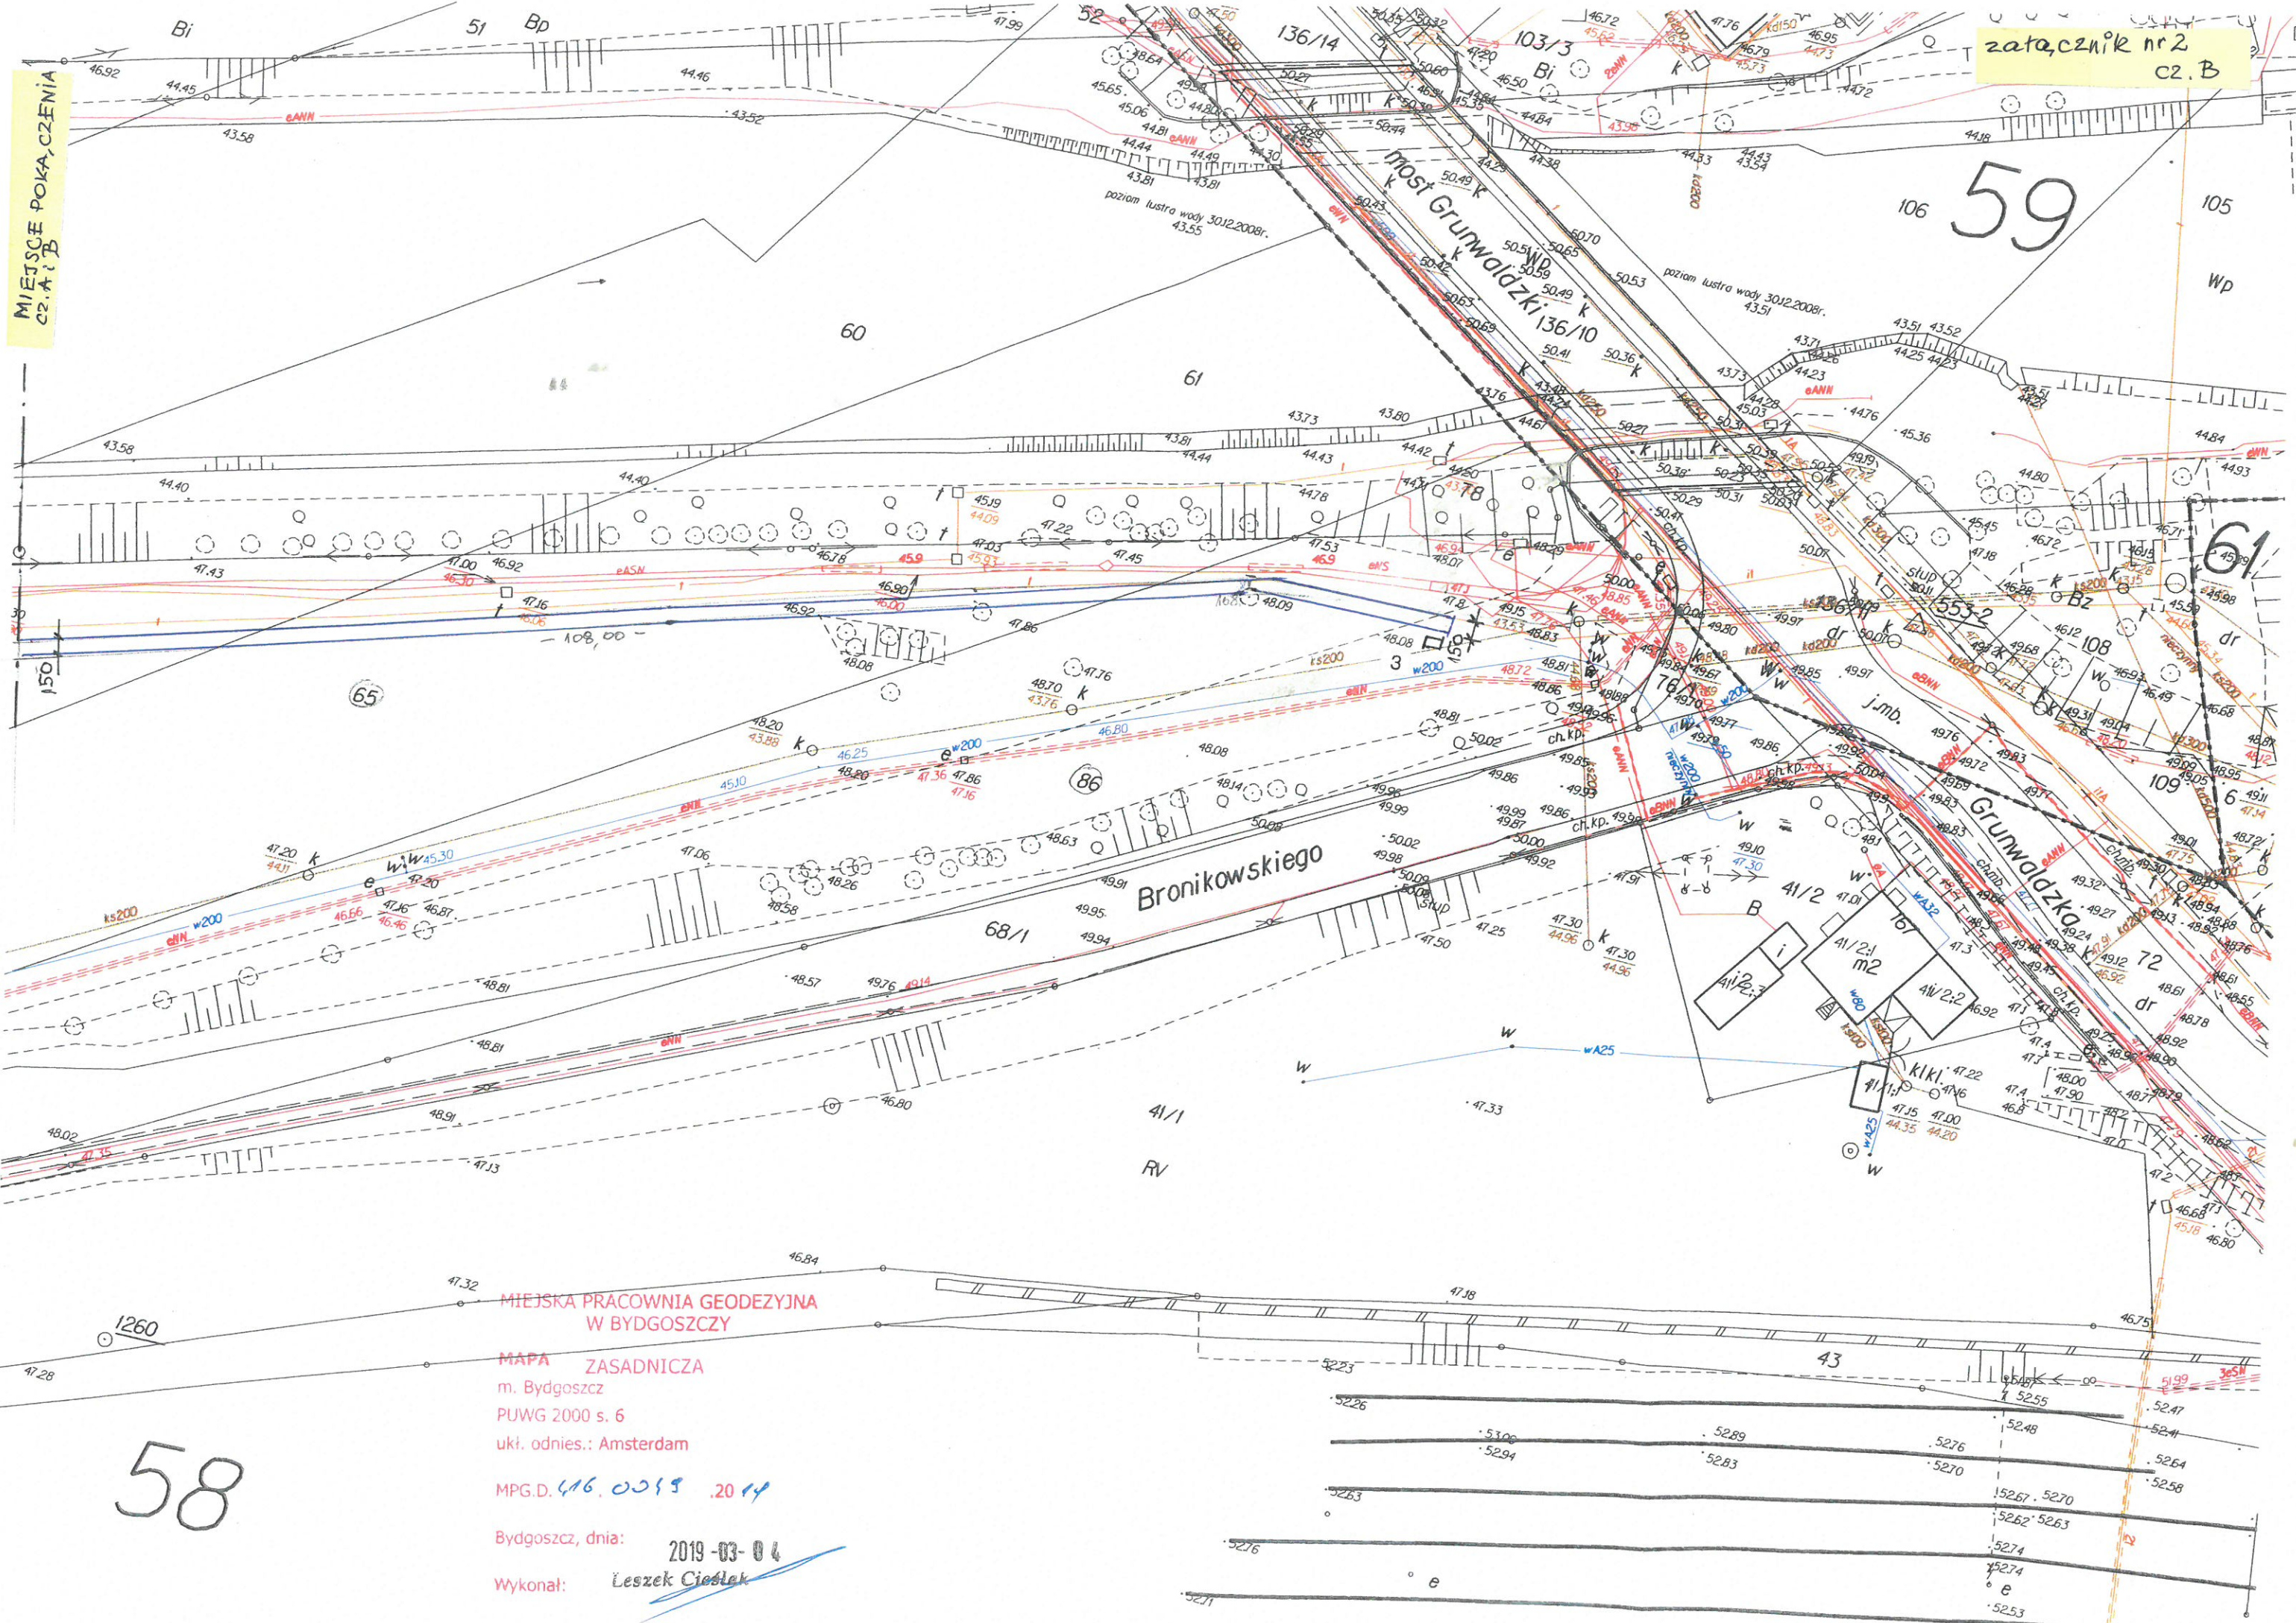

MIĘDZYSIE PRACOWNIA GEODEZYJNA
W BYDGOSZCZY

MAPA ZASADNICZA
m. Bydgoszcz
PUWG 2000 s. 6
uki. odnies.: Amsterdam

MPG.D. 416.0019 .20 14

Bydgoszcz, dnia: 2019-03-04

Wykonał: Leszek Cieślak

58

59

Bronikowskiego

Most Grunwaldzki 136/10

Grunwaldzka