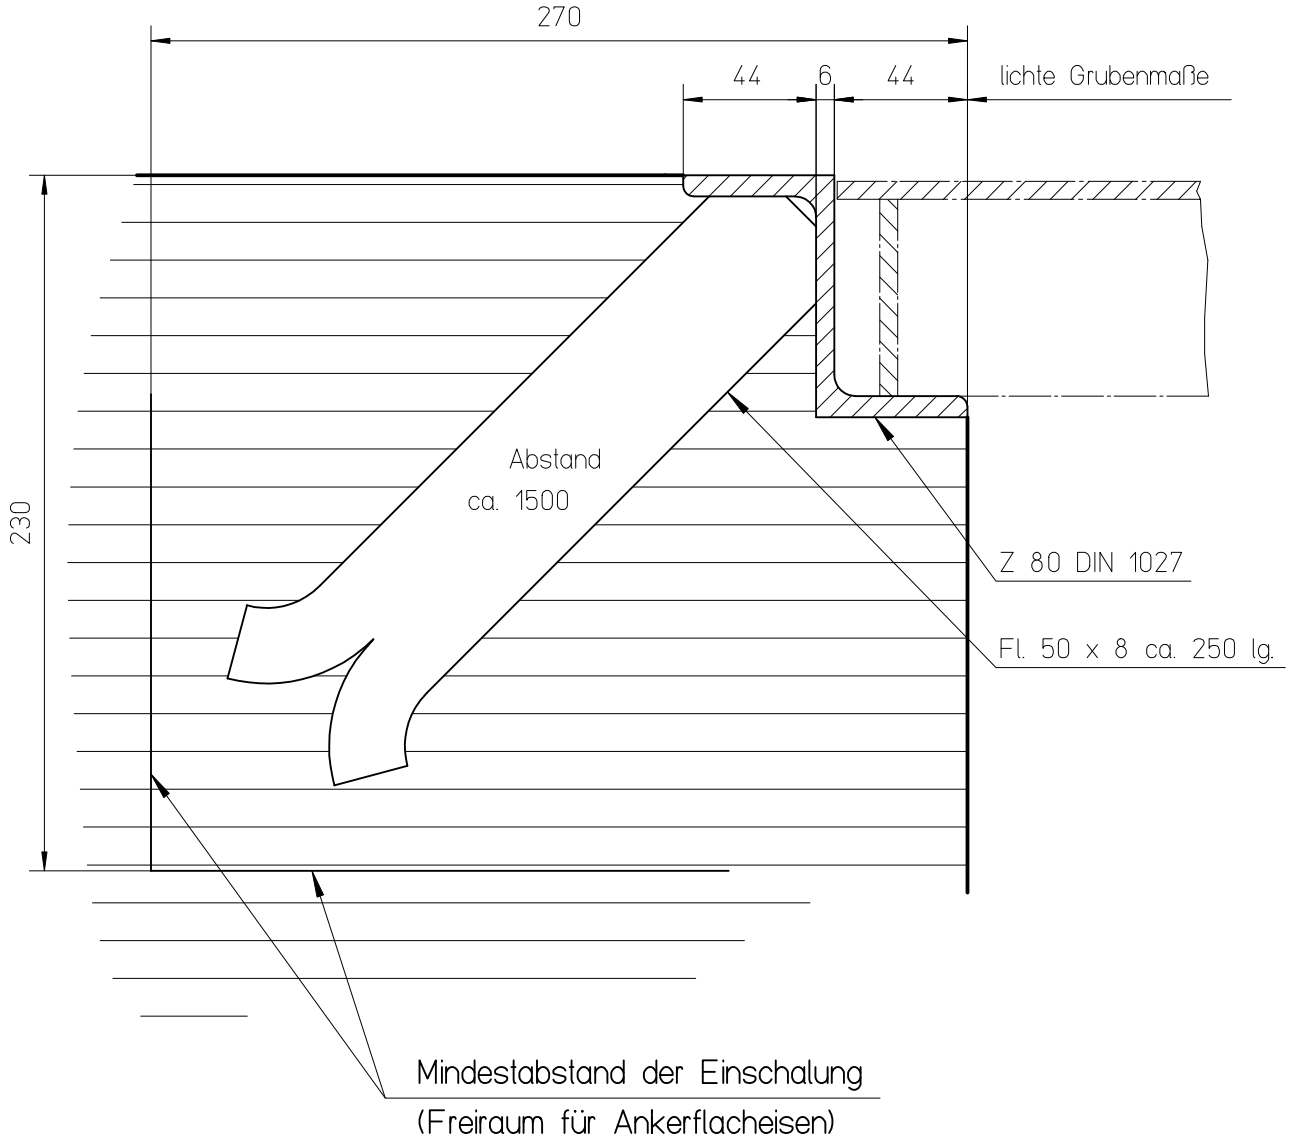

Achtung:
Im Gruben- und Belastungsplan
ist jeweils das
lichte Grubenmaß angegeben!

"1" Text für Mindestfreiraum hinzugefügt / 10.04.2000 U.S.

Eggersmann Anlagenbau		Toleranzen ISO 2768 - m		Datum	Name
	Masse:	Teile-Nr.:	Gezeichnet	11.09.08	Noll-Dammermann
	W.-Nr.:	Werkstoff:	Geprüft		

Schutzvermerk ISO 16016

Benennung :

Montage
Grubenrandprofil
Z 80 DIN 1027

Maßstab: 1 : 10

Zeichnungs-Nr.: 90-58001 0 - - 01

Format: -4

Entstanden aus:

Format: -