STUDZIENKA ŚCIEKOWA Z KRĘGÓW BETONOWYCH, Z OSADNIKIEM

Skala 1:20

Wymiary w cm

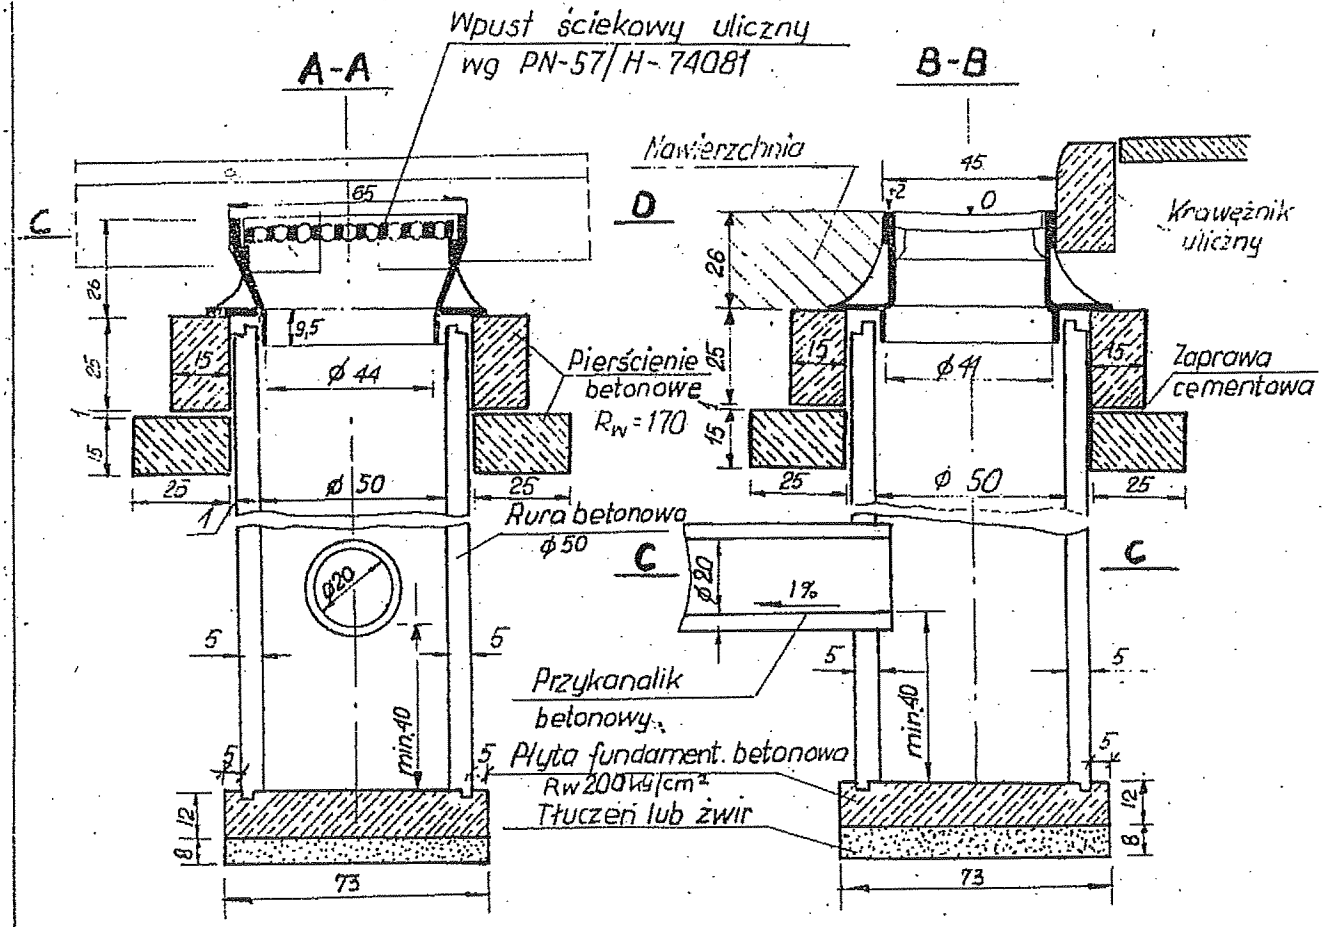

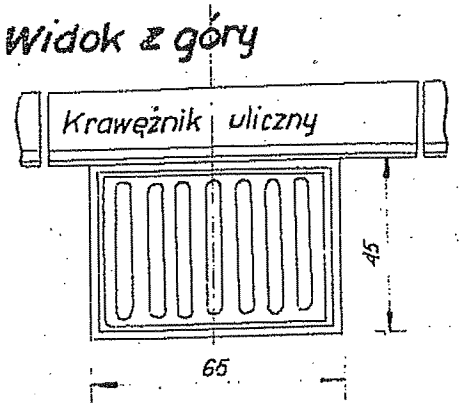

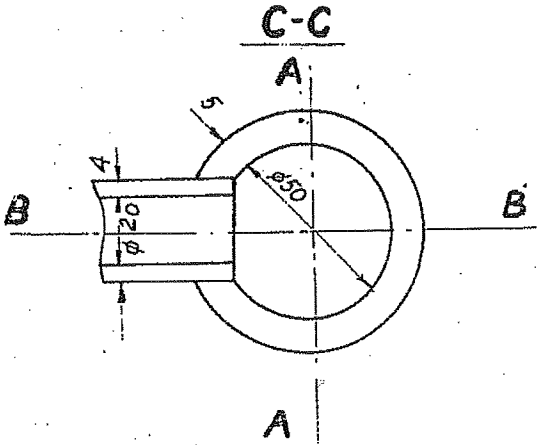

Ilość włączeń przykanalików - wg projektu.