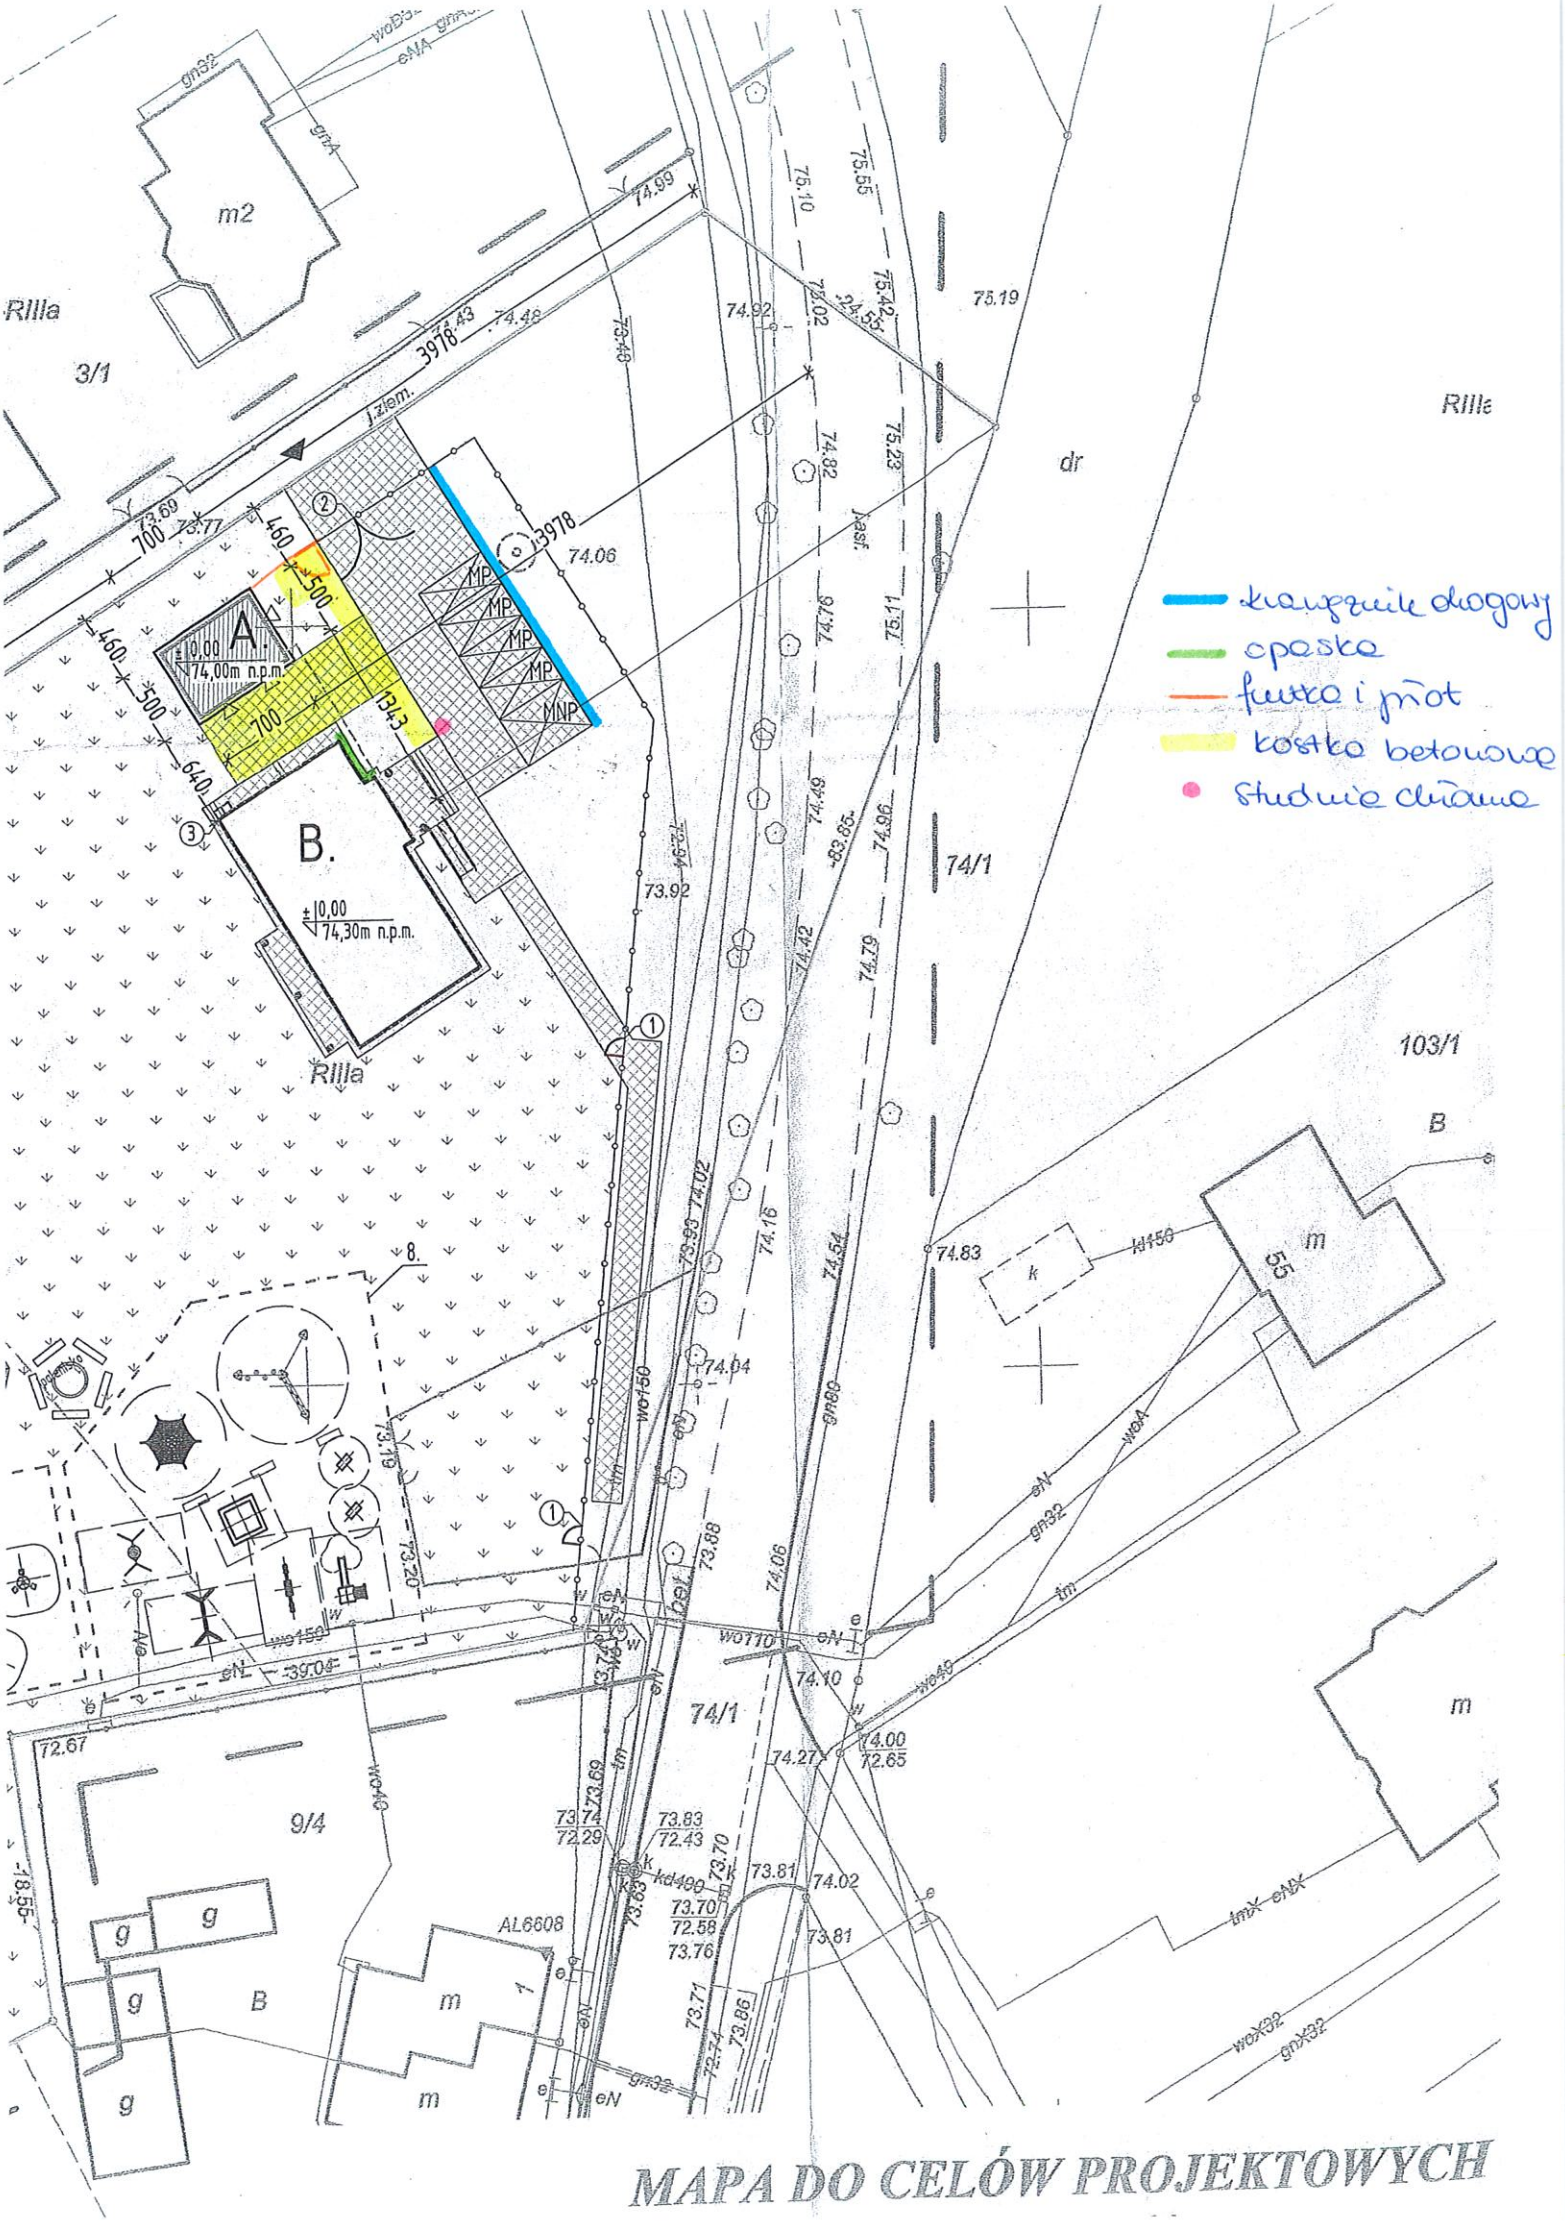
krawężnik drogowy
opaska
furtka i płot
kostka betonowa
studnie chłonne
A.
±0,00
74,00m n.p.m.
B.
±0,00
74,30m n.p.m.
MP
MNP
RIIIa
3/1
74/1
103/1
9/4
dr
m2
B
m
k
g
AL6608
3978
3976
700
460
500
640
1343
MAPA DO CELÓW PROJEKTOWYCH