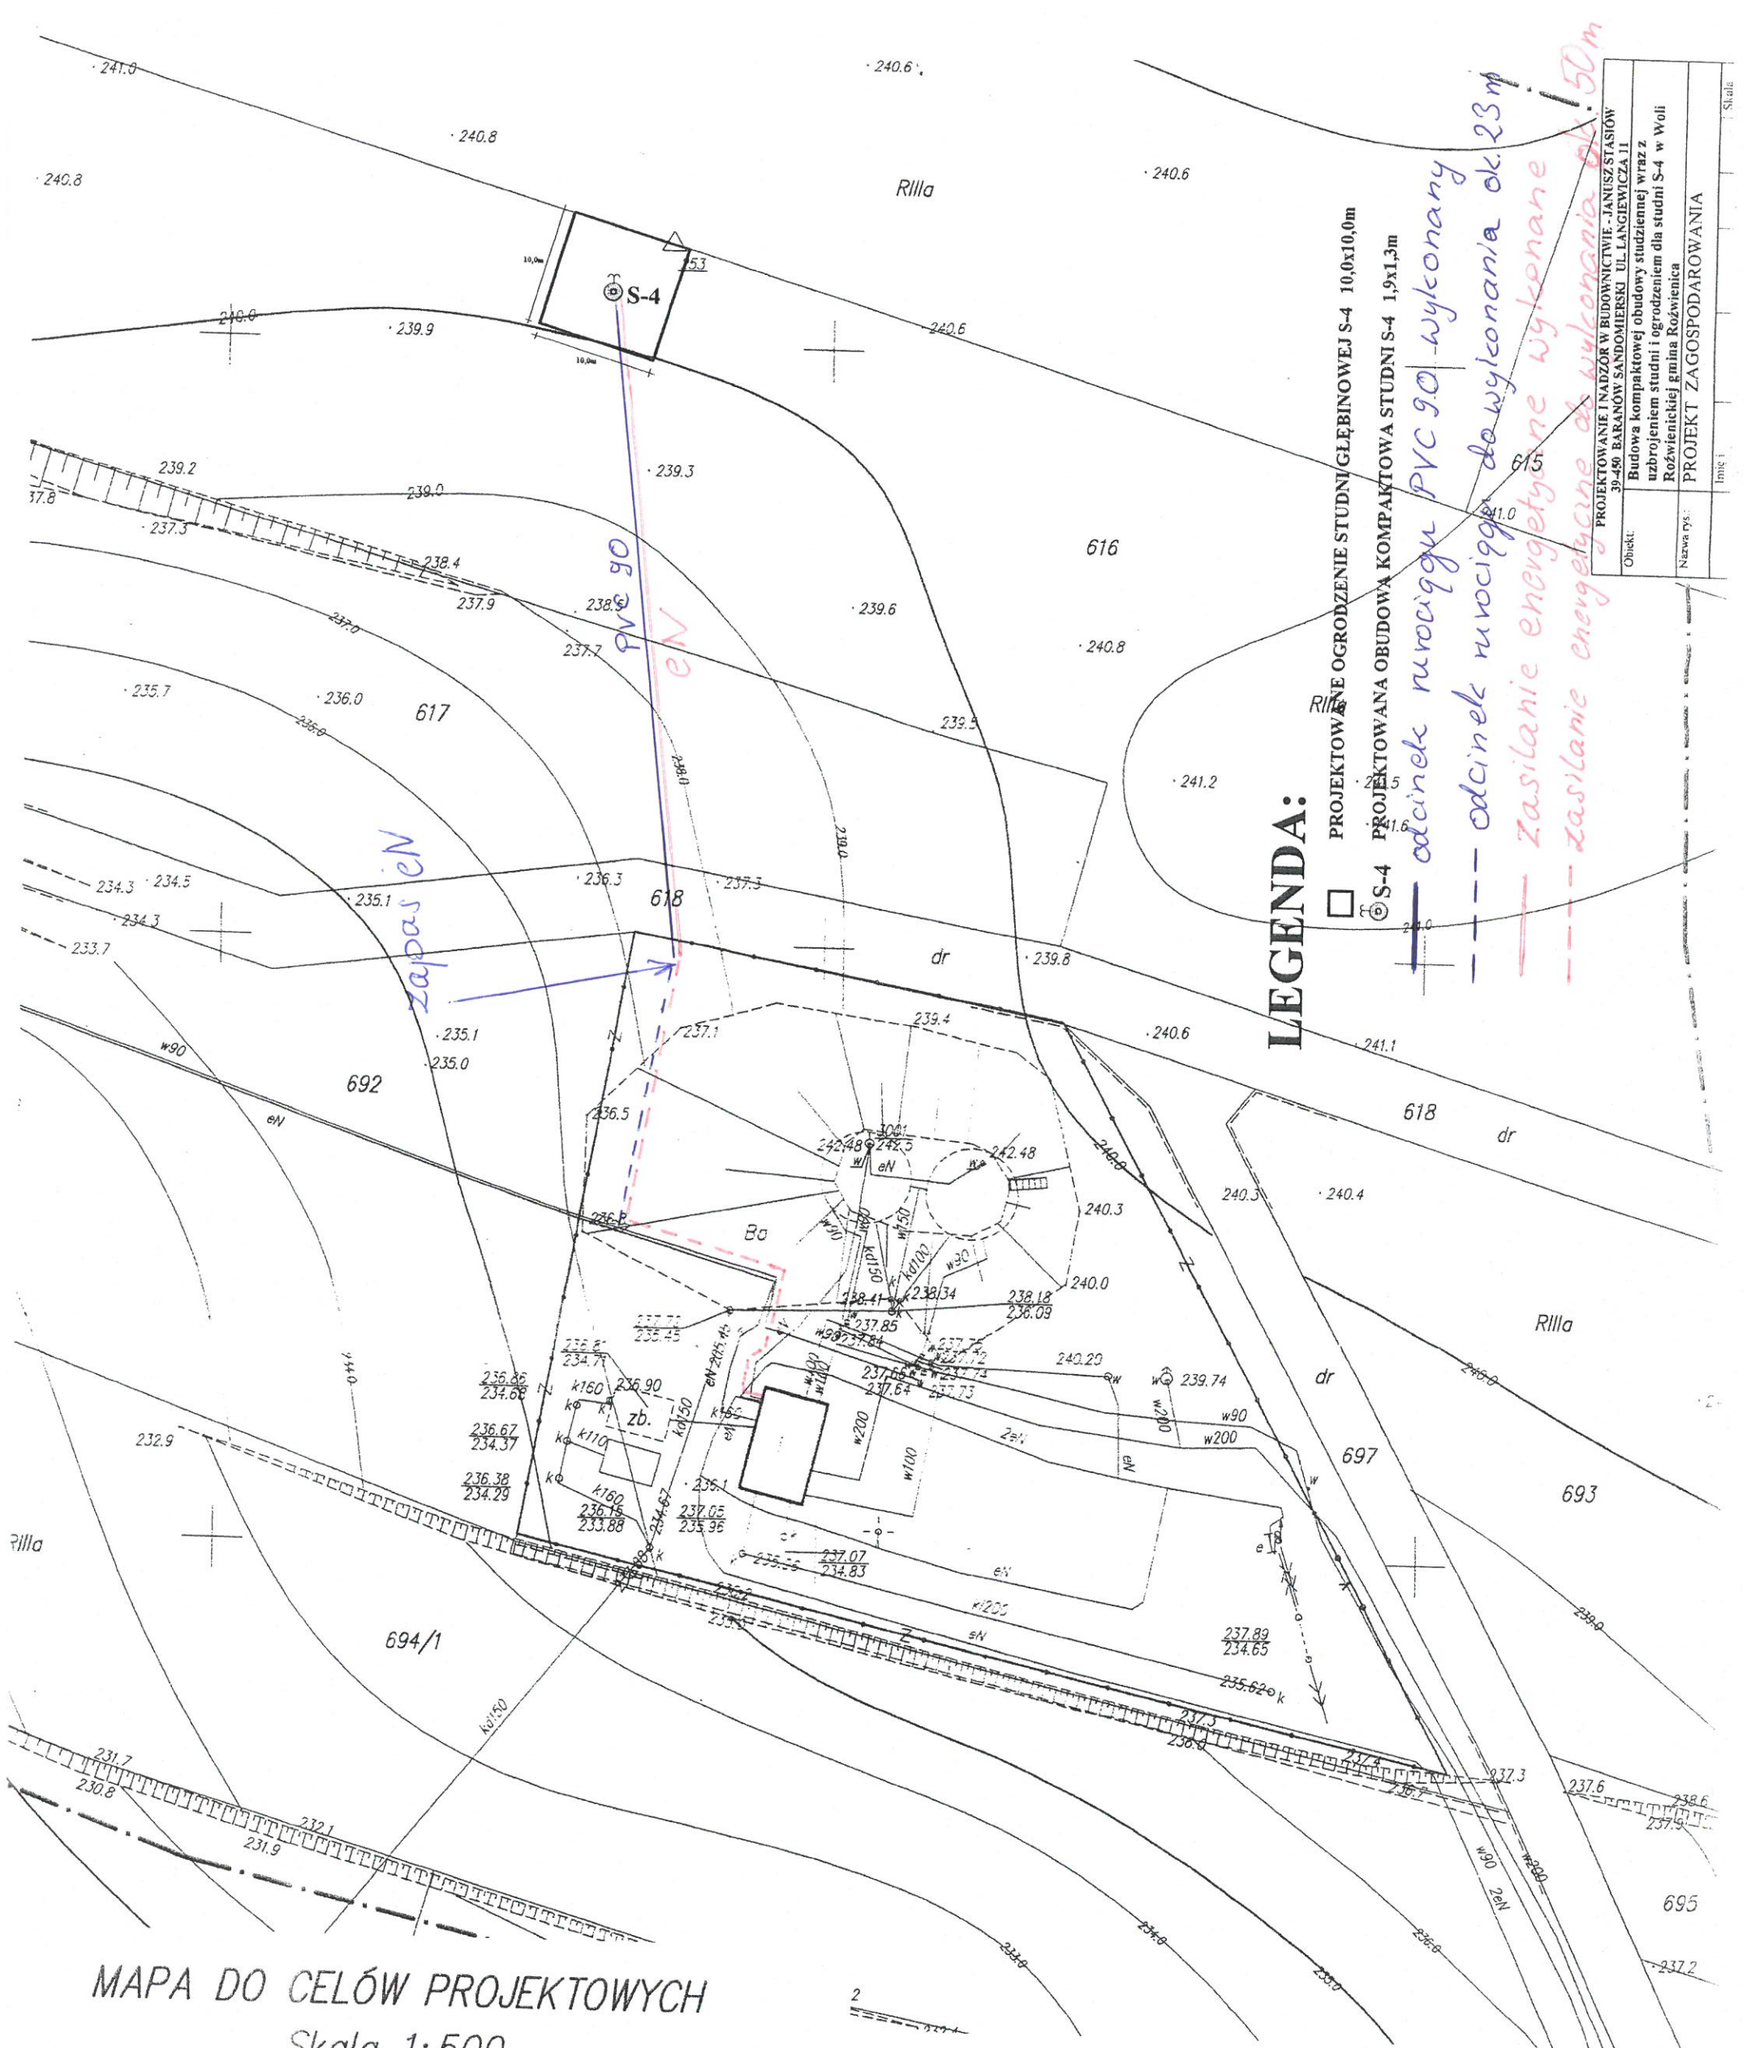

MAPA DO CELÓW PROJEKTOWYCH

Skala 1:500

Gmina Roźwienica [180410_2] obręb: Wola Roźwienicka [0010]

pow. Jarosław woj. podkarpackie

Ark. 8.123.08.12.4.3, 8.123.08.17.2.1

Niniejszą mapę opracowano na podstawie ark. 8.123.08.12.4.3, 8.123.08.17.2.1 mapy zasadniczej, oraz pomiaru uzupełniającego w terenie.

Granice działek są zgodne z operatem ewidencji gruntów.

W zakresie projektowanej inwestycji nie badano obciążeń służebnościami gruntowymi.

Mapa w zakresie opracowania aktualna na dzień 30.03.2020r.

Układ wsp. 2000/24 – "Kronsztadt"

Licencja 440.791.2020 _1804_K05

ID 440.791.2020

geodeta uprawniony

mgr inż. Marek Fudali

Upr. zaw. Nr 18634 zakres 1,2 i 5

Projektowane uzbrojenie uzgodniono w ZUDP
~~występuje~~ / nie występuje w zakresie opracowania mapy

Jarosław, dnia 7 - V - 2020

Organ prowadzący państwowy zasób geodezyjny i kartograficzny	STAROSTA JAROSŁAWSKI
Ilość wydanych ewidencyjnych materiałów zasobu	P1904 2020. 783
Data wydania materiału ewidencyjnego z zasobu	2020 -04- 07
Imię, nazwisko i podpis osoby reprezentującej organ	Zup. STAROSTY

Piotr Marejek

Dyrektor Powiatowego Ośrodka Dokumentacji Geodezyjnej i Kartograficznej w Jarosławiu

DAFGeo Marek Fudali

Usługi geodezyjne

37-565 Roźwienica 193

tel. 605670025, e-mail: geosan1@op.

NIP 7921160015 REGON 1810728