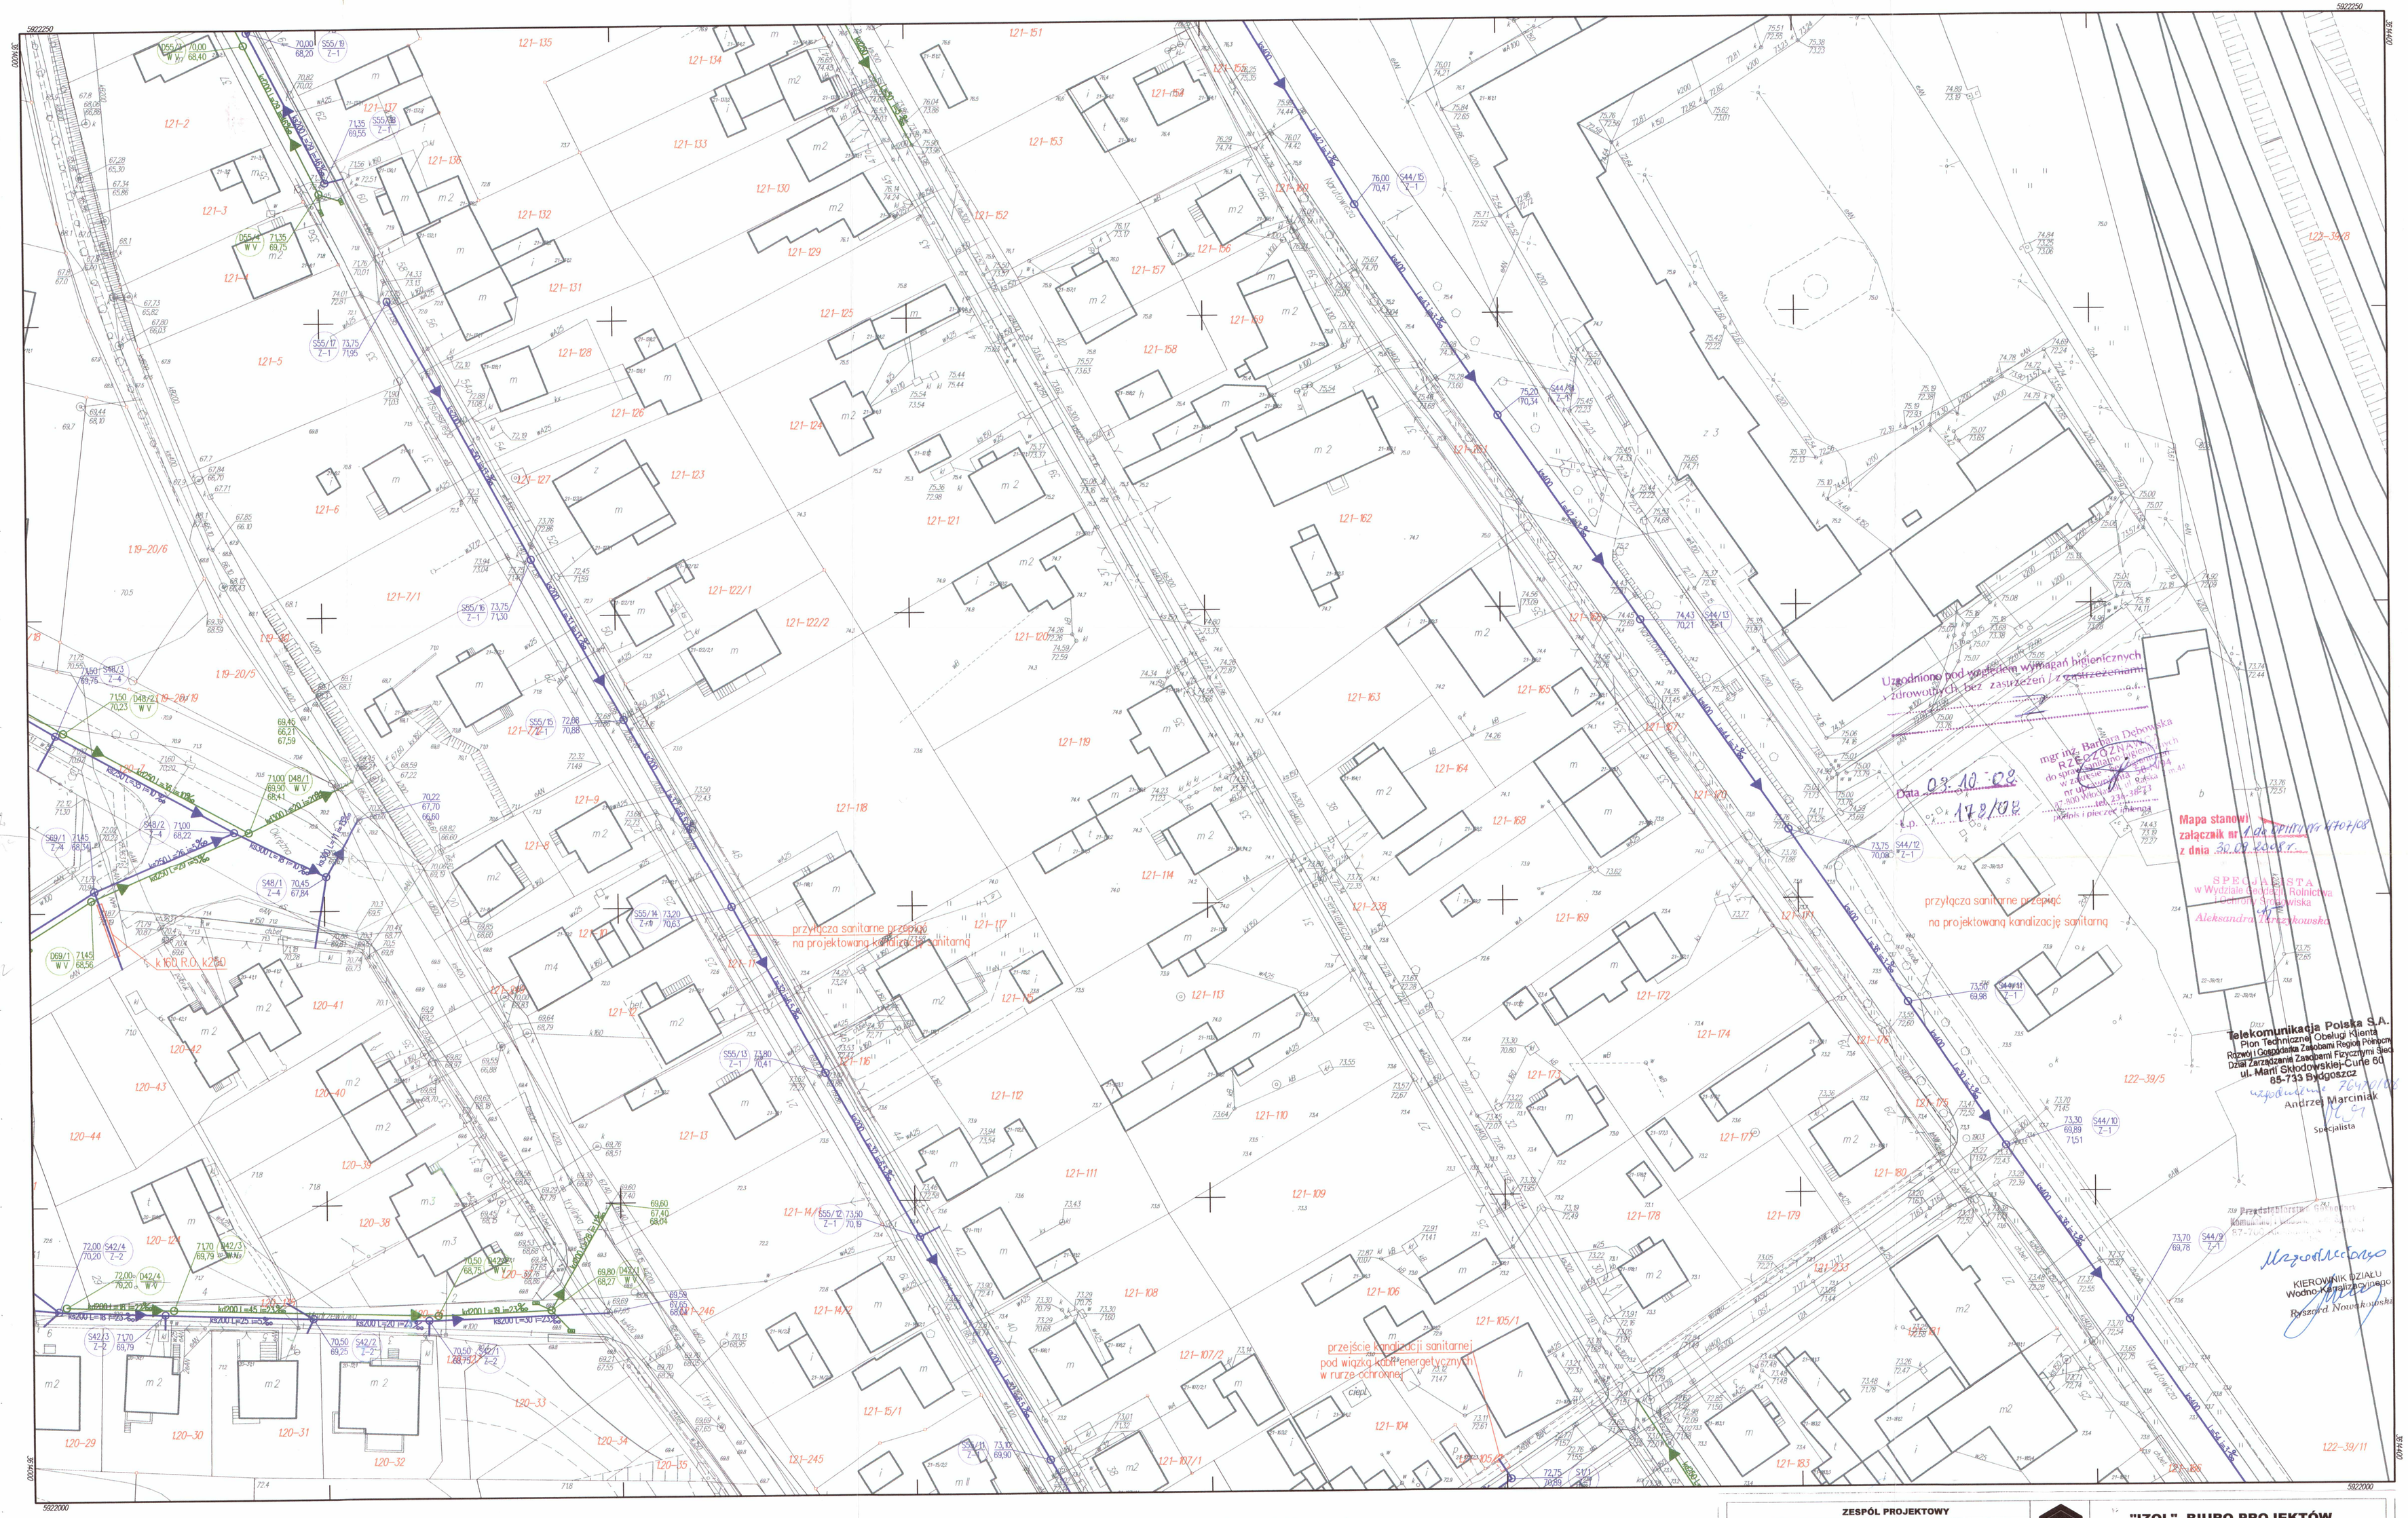

MAPA ZASADNICZA

355.344.144.4

1:500

Zatwierdzono w r. przez:

W

Kierownik Grupy Robót: _____

(podpis) (data)

Nakładki Tematyczne	
Sytuacji powierzchniowej	S
Rzeźby terenu	W
Uzbrojenia terenu	U
Ewidencji gruntów	E

144.2

144.3 153.3

192.2

ZESPÓŁ PROJEKTOWY		
OPRACOWAŁ:	inż. AGNIESZKA MAJEWSKA	
OPRACOWAŁ:	SYLWIA CHOJNACKA	
OPRACOWAŁ:	ANDRZEJ MISZCZAK	
OPRACOWAŁ:	mgr EWA KANIEWSKA-POPOWICZ	
PROJEKTOWAŁ:	tech. MAREK TRZĄSALSKI upr. nr 0386-5/73/92/Wł. w specj. instalacje sanitarne UA-V-7342-5/53/92/Wł. w specj. sieci sanitarne	
SPRAWDZIŁ:	mgr inż. KRYSTYNA BIENIECKA upr. 0045/P005/89 w specj. instalacje i sieci sanitarne	
PROJEKTOWAŁ:	inż. JAN KLOCKOWSKI UAN-NB-8386-5/2/92/Wł. w specj. instalacje elektryczne	nie dotyczy

www.izol.com.pl

"IZOL"- BIURO PROJEKTÓW

87-800 WŁOCŁAWEK, UL.PŁOCKA 26

TYTUŁ:	**SKANALIZOWANIE MIASTA ALEKSANDRÓW KUJAWSKI**
BRANŻA :	SANITARNA
OBIEKT:	KANAL ACJA SANITARNA I DESZCZOWA
NR MAPY:	1444
NR DZIAŁEK:	WG ZESTAWIENIA
INWESTOR:	GMINA MIEJSKA W ALEKSANDROWIE KUJAWSKIM
ADRES:	87-800 ALEKSANDRÓW KUJAWSKI, UL. SŁOWACKIEGO 8

SKALA :	1:500
DATA :	15.09.2007
RYS. NR:	**52**