



wentylator ścienny np. cichy wentylator łazienkowy z wyłącznikiem czasowym



kształtka do mocowania wentylatora ściennego  $\varnothing$  110 / 110 x 55



kolano przewodowe 110 x 55




110 x 55 x 500




kolano nadmuchowe 110 x 55

Kierunek nadmuchu

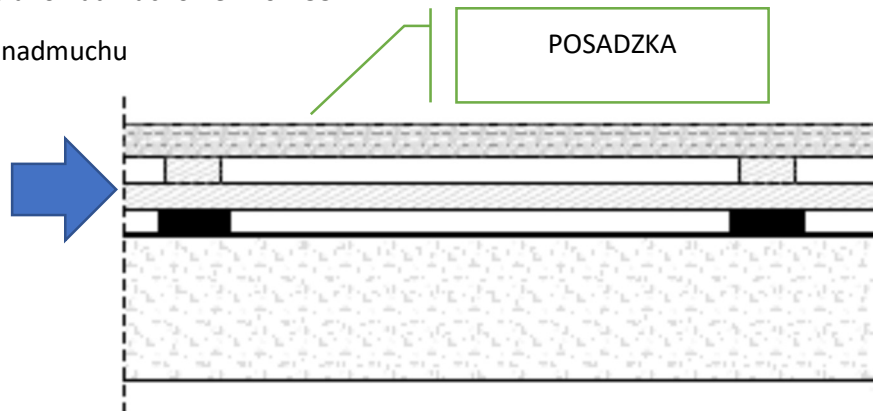

SCHEMAT INSTALACJI NADMUCHOWEJ.

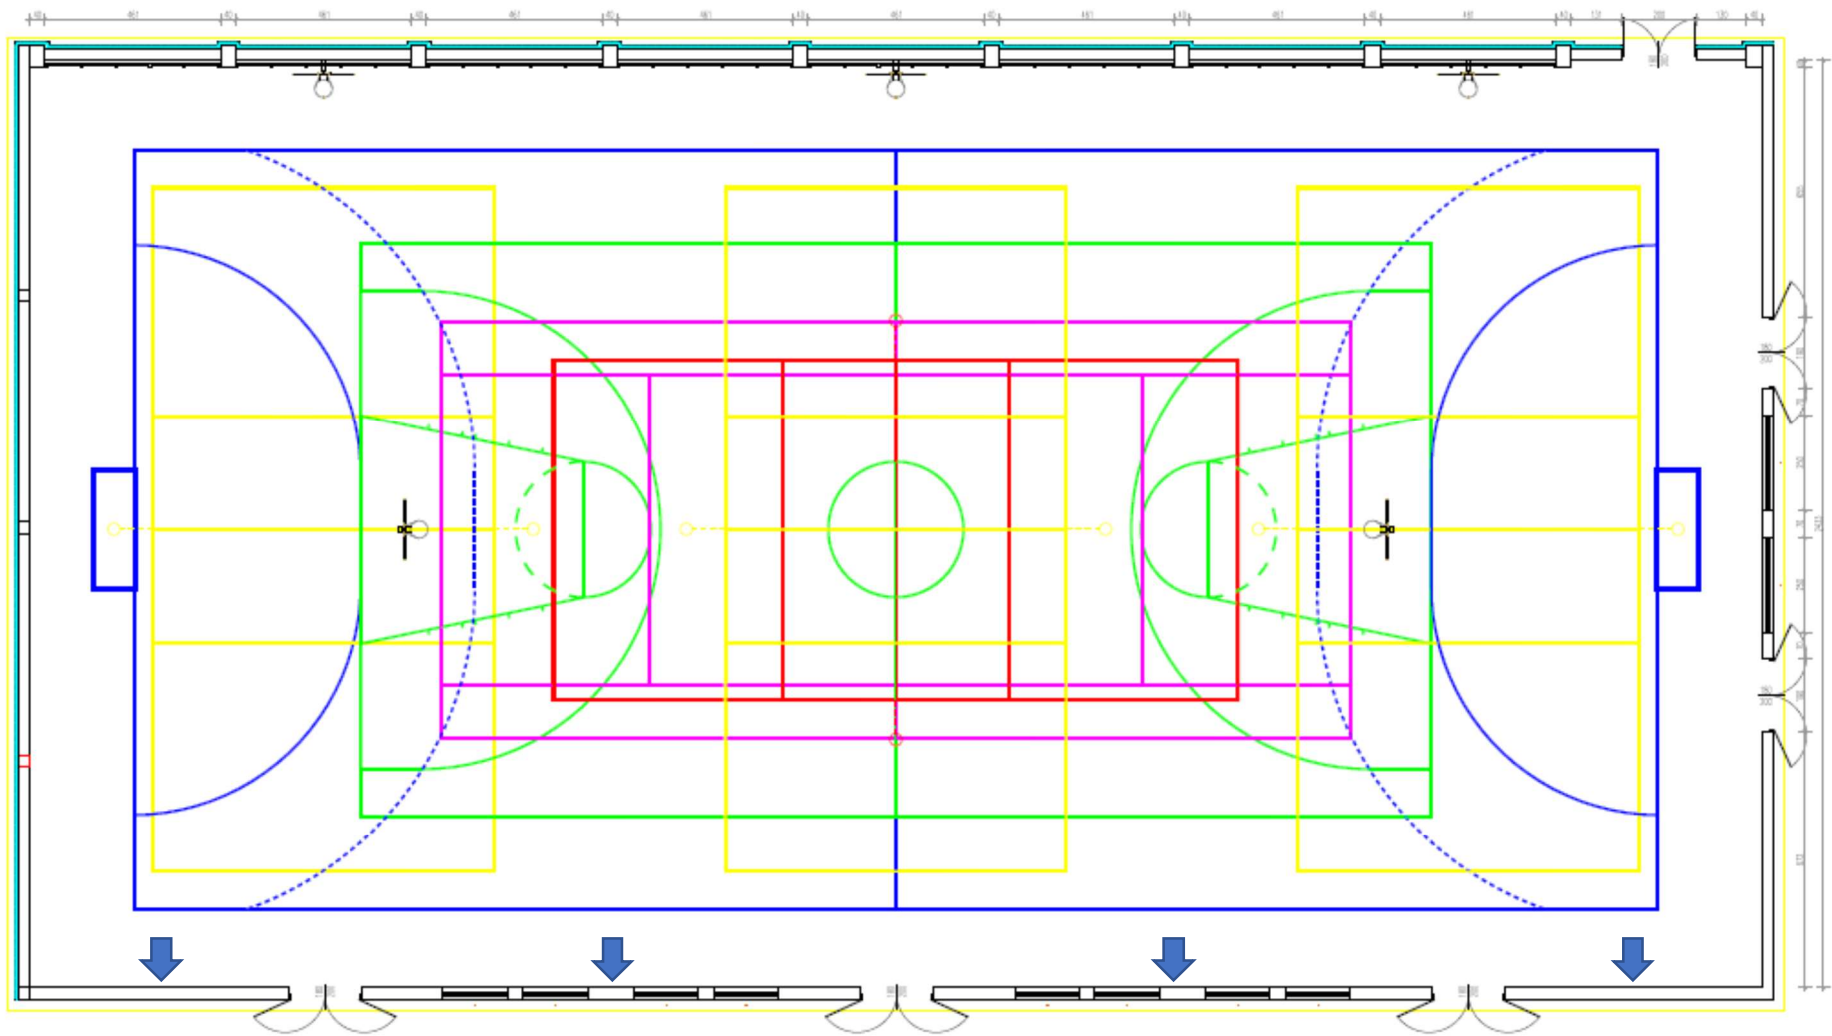

↓ LOKALIZACJA WENTYLACJI NADMUCHOWEJ PODPOSADZKOWEJ.