
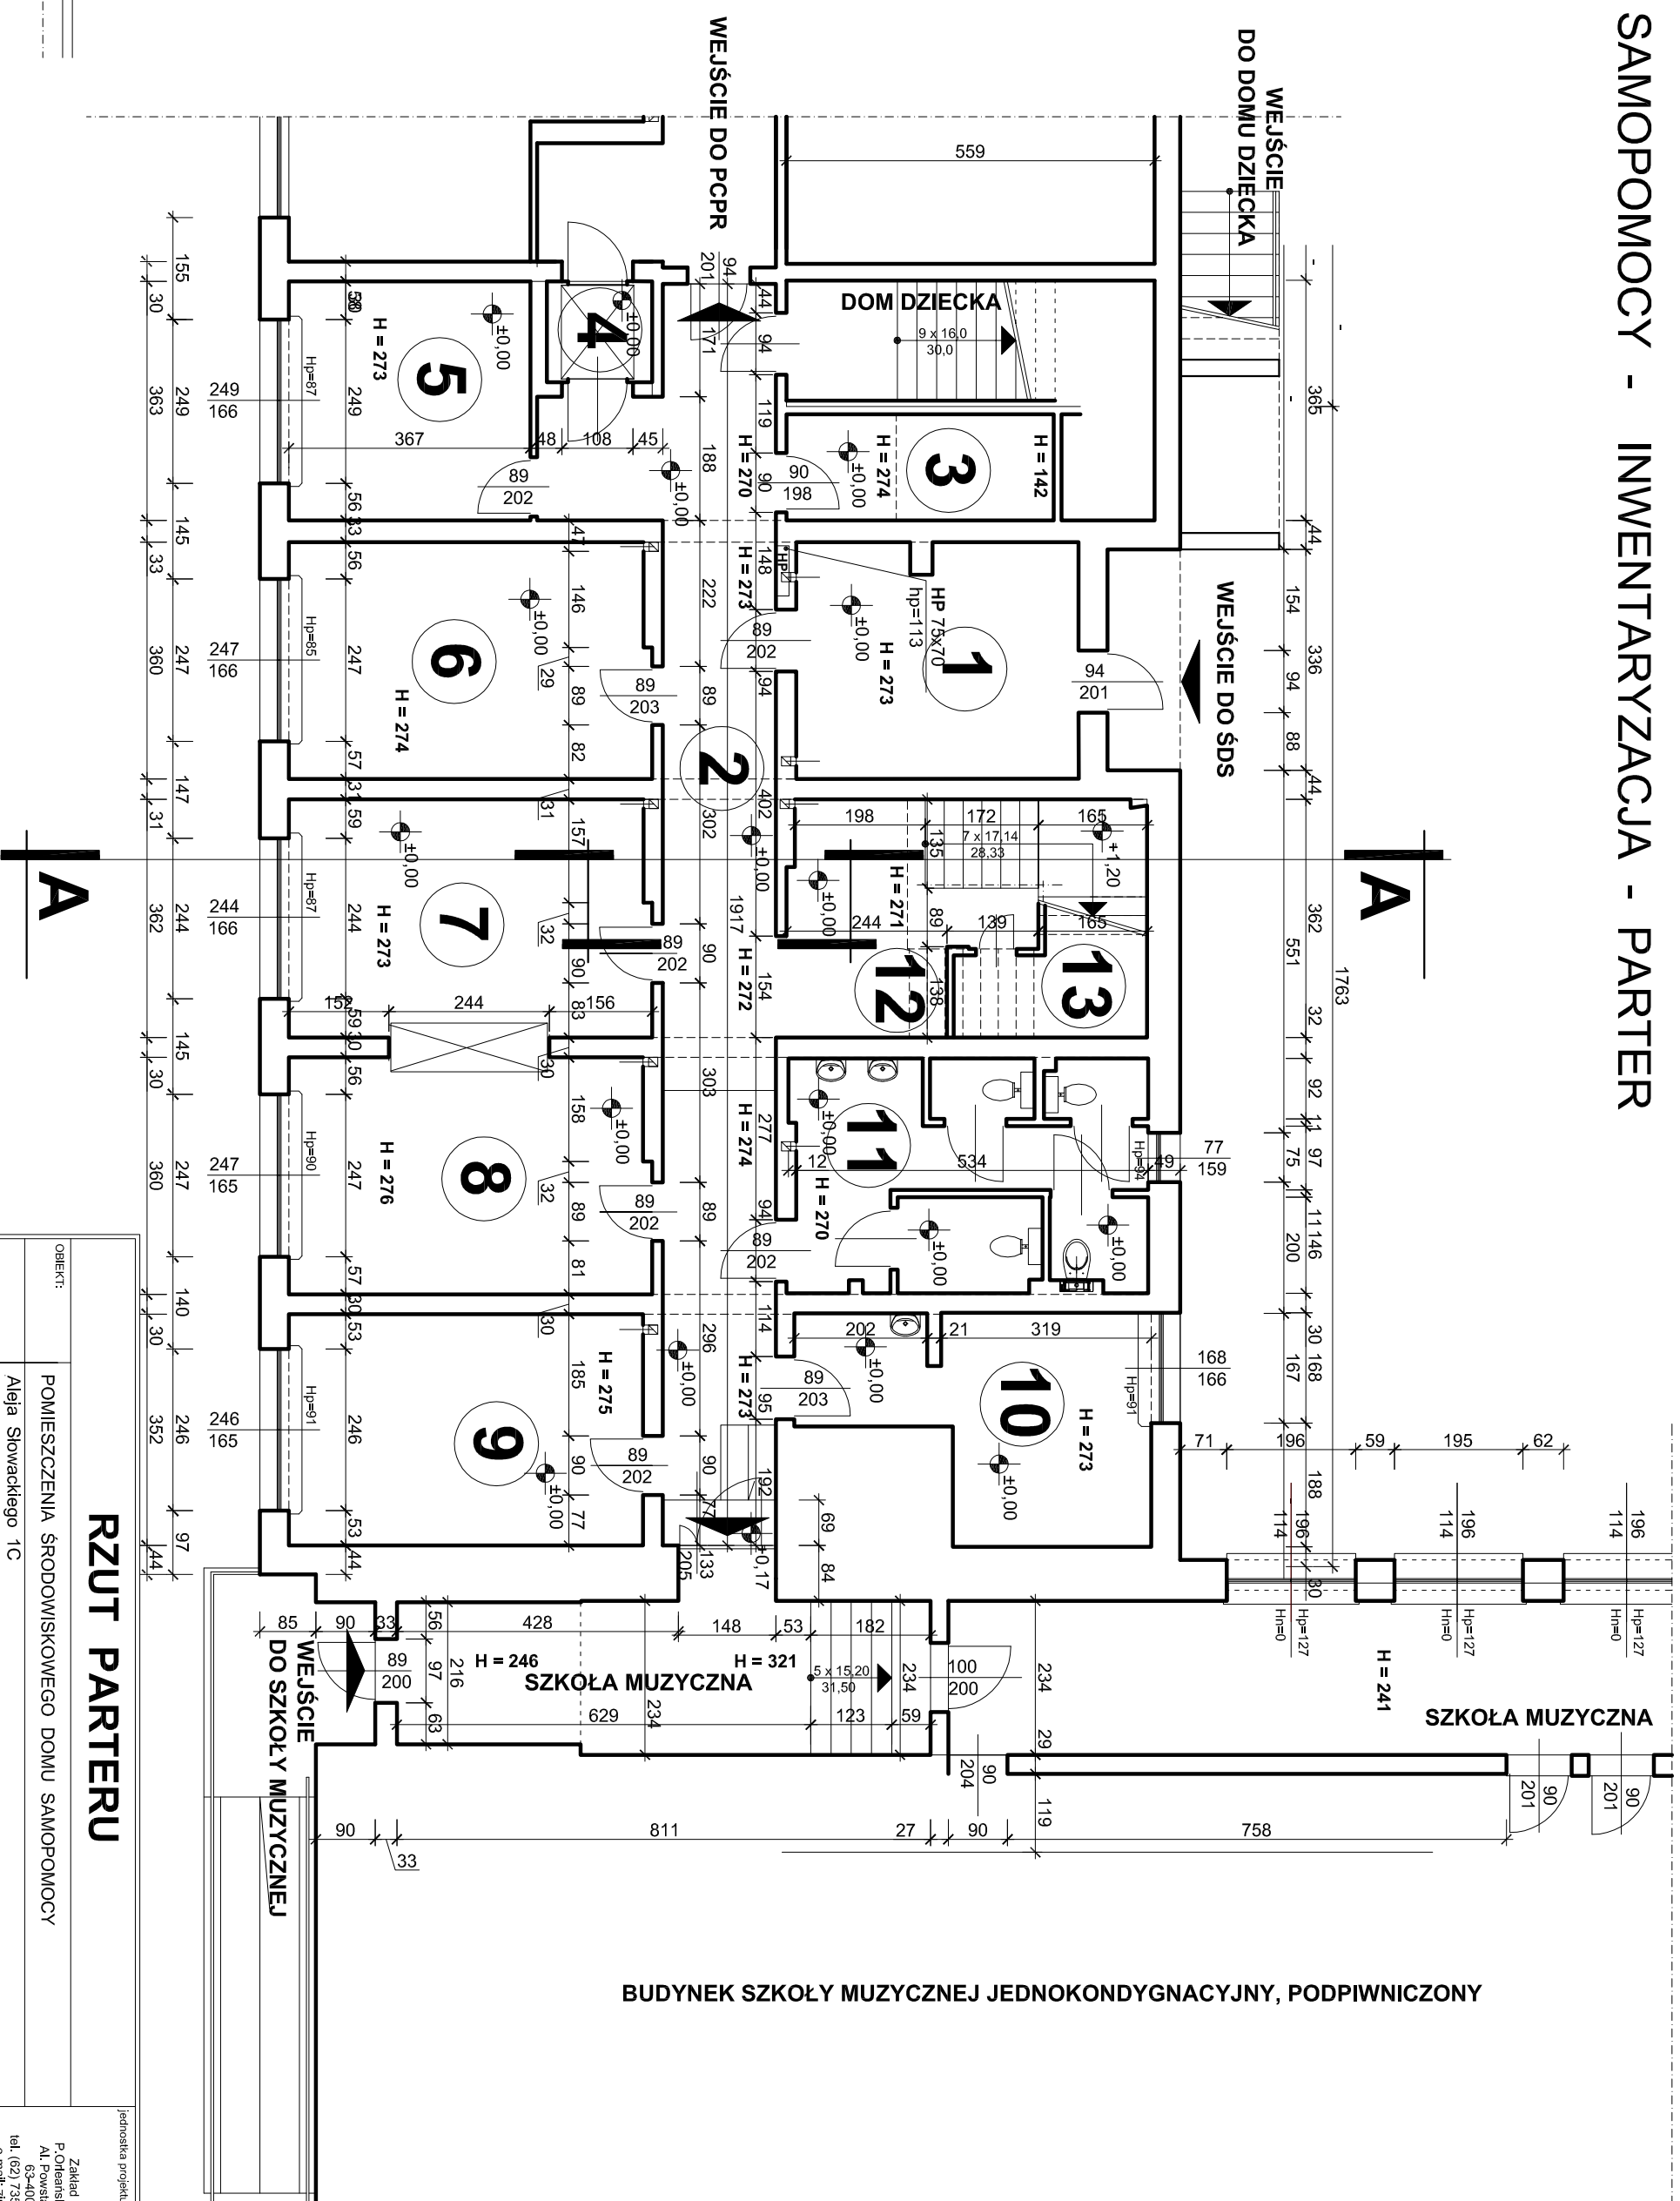


ŚRODOWISKOWY DOM SAMOPOMOCY - INWENTARYZACJA - PARTER

PROGRAM UŻYTKOWY PARTERU		
Oznaczenie pomieszczenia	Nazwa pomieszczenia	Posadzka
1	Wiatrołap wejściowy/ szatnia	Płytki podłogowe gresowe 30 x 30 [cm]
2	Korytarz parteru	Płytki podłogowe gresowe 30 x 30 [cm]
3	Magazynek gospodarczy	Wykładzina rulonowa PCV
4	Szyb windowy windy dla osób niepełnosprawnych	Standard
5	Biuro kierownika SDP	Wykładzina rulonowa PCV
6	Biuro działu ekonomiczno - finansowego	Wykładzina rulonowa PCV
7	Pracownia czynności manualnych	Wykładzina rulonowa PCV
8	Gabinet usprawniająco - rehabilitacyjny	Wykładzina rulonowa PCV
9	Sala doświadczenia światła	Wykładzina rulonowa PCV
10	Biuro Dyrektora ŚDP	Wykładzina rulonowa PCV
11	Zespół sanitarny parteru	Płytki podłogowe gresowe 30 x 30 [cm]
12	Klatka schodowa	Płytki podłogowe gresowe 30 x 30 [cm]
13	Schowek porządkowy	Wykładzina rulonowa PCV
RAZEM:		193,82

PRZEKRÓJ A - A

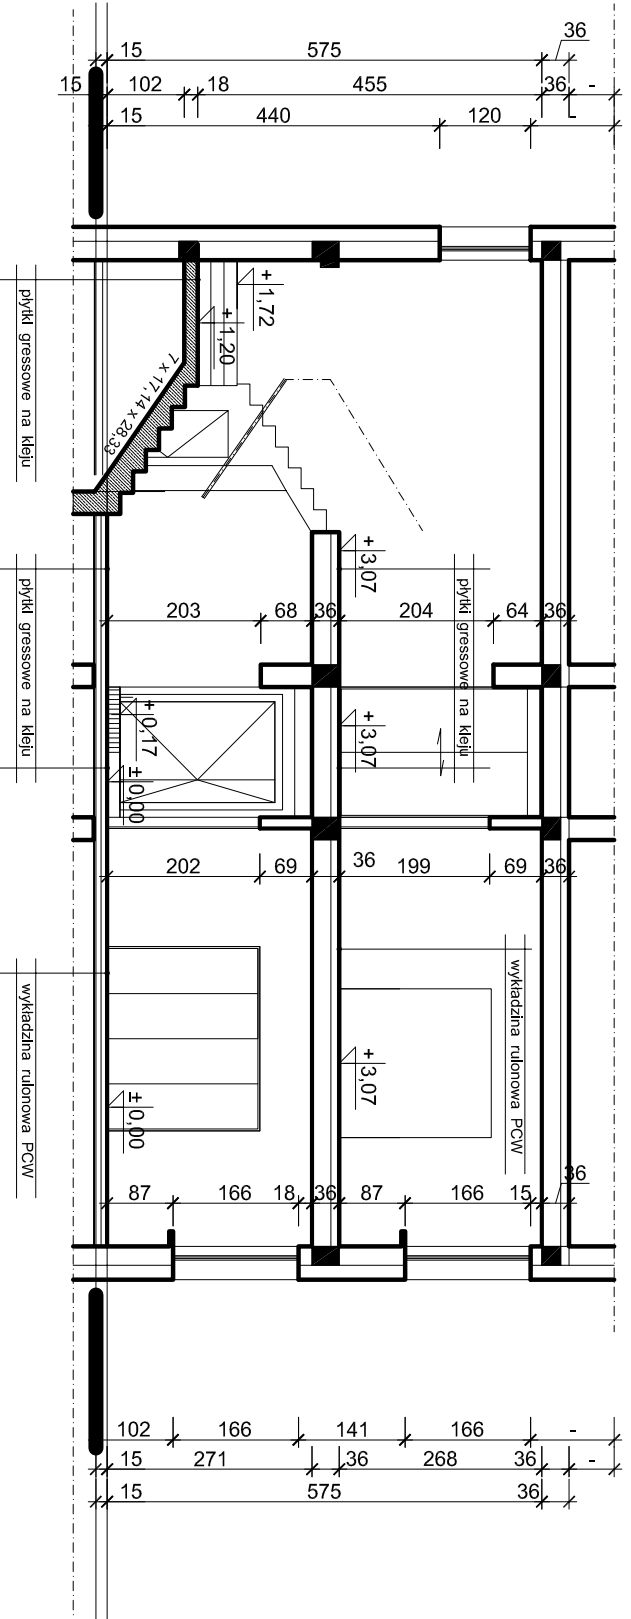

RZUT PARTERU

OBIEKT:	POMIESZCZENIA ŚRODOWISKOWEGO DOMU SAMOPOMOCY	projektanta:	mgr inż. Paweł Orleański
LOKALIZACJA:	Al. Słowackiego 1C 63-400 Ostrow Wielkopolski	inwestora:	Al. Słowackiego 1C 63-400 Ostrow Wielkopolski
INWESTOR:	ŚRODOWISKOWY DOM SAMOPOMOCY w Ostrowie Wielkopolski	projektanta:	mgr inż. Paweł Orleański
STRUJUK:	INWENTARYZACJA BUDOWLANA	inwestora:	mgr inż. Magdalena Orleńska-Ordyńska
PROJEKTANT:	mgr inż. Paweł Orleański	projektanta:	mgr inż. Magdalena Orleńska-Ordyńska
ASYSTENT PROJEKTANTA:	mgr inż. Magdalena Orleńska-Ordyńska	projektanta:	mgr inż. Paweł Orleański
KIEROWNIK ZESPOŁU PROJEKTOWEGO:	mgr inż. Paweł Orleański	projektanta:	mgr inż. Paweł Orleański
PAŹDZIERNIK 2020	skala:	1:50	nr rys. 1-1

projektanta

Zakład Inżynierii Miejskiej sp. z o.o.
P. Orleański, M. Orleńska-Ordyńska
Al. Powstańców Wielkopolskich 20
63-400 Ostrow Wielkopolski
tel. 62-254-254, fax 62-738-1165
e-mail: biuro@im.pl
NIP: 622-1049-567

DOKUMENTACJA FOTOGRAFICZNA

PARTER

POM. NR 1 – WIATROŁAP WEJŚCIOWY / SZATNIA






POM. NR 2 – KORYTARZ PARTERU







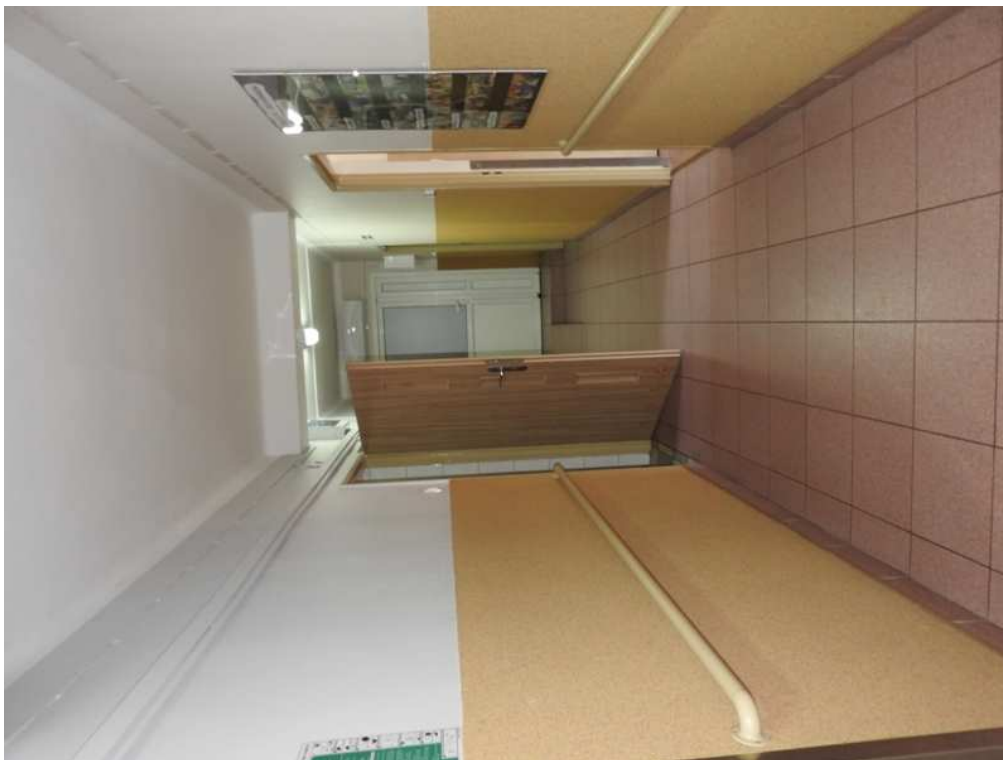












POM. NR 12 – KLATKA SCHODOWA

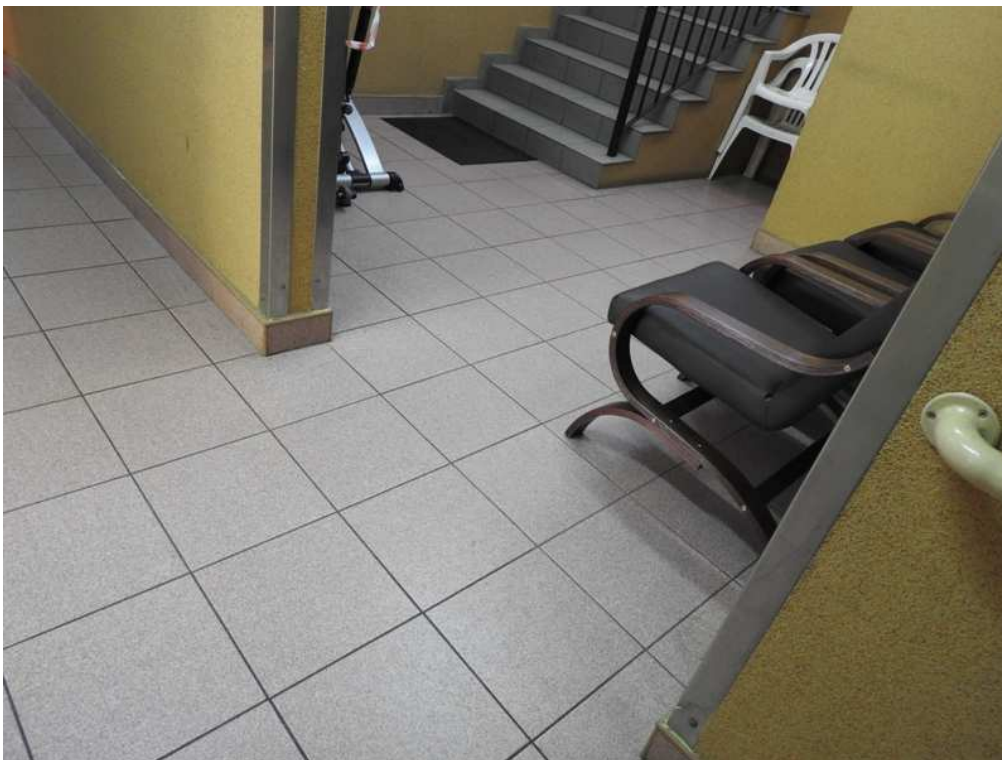



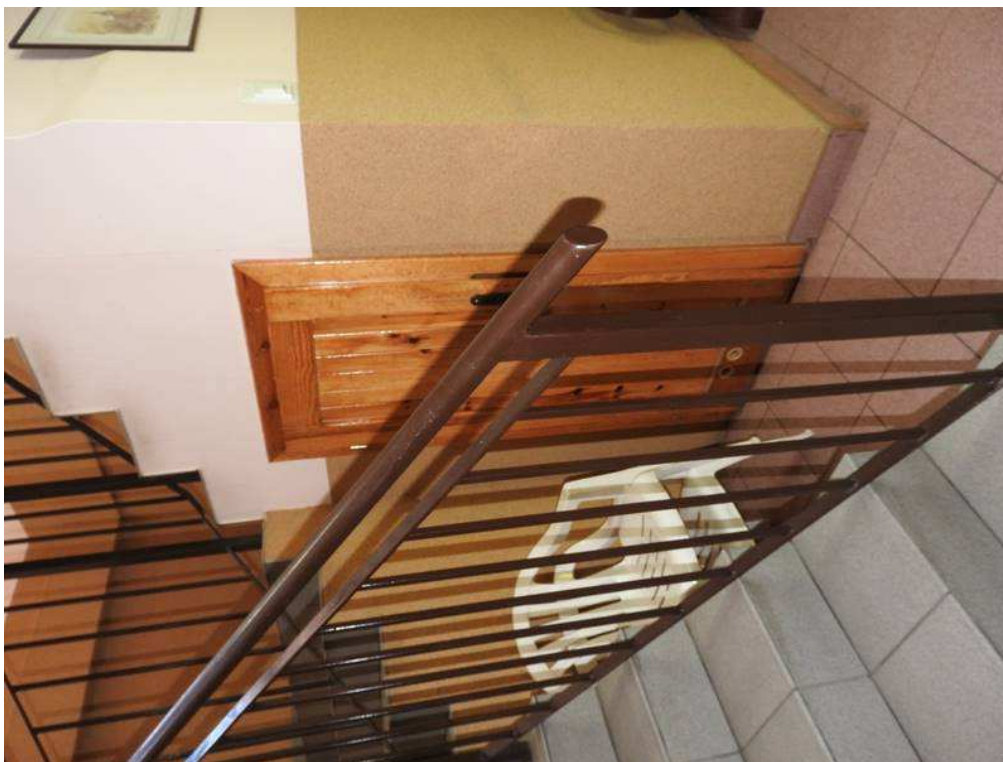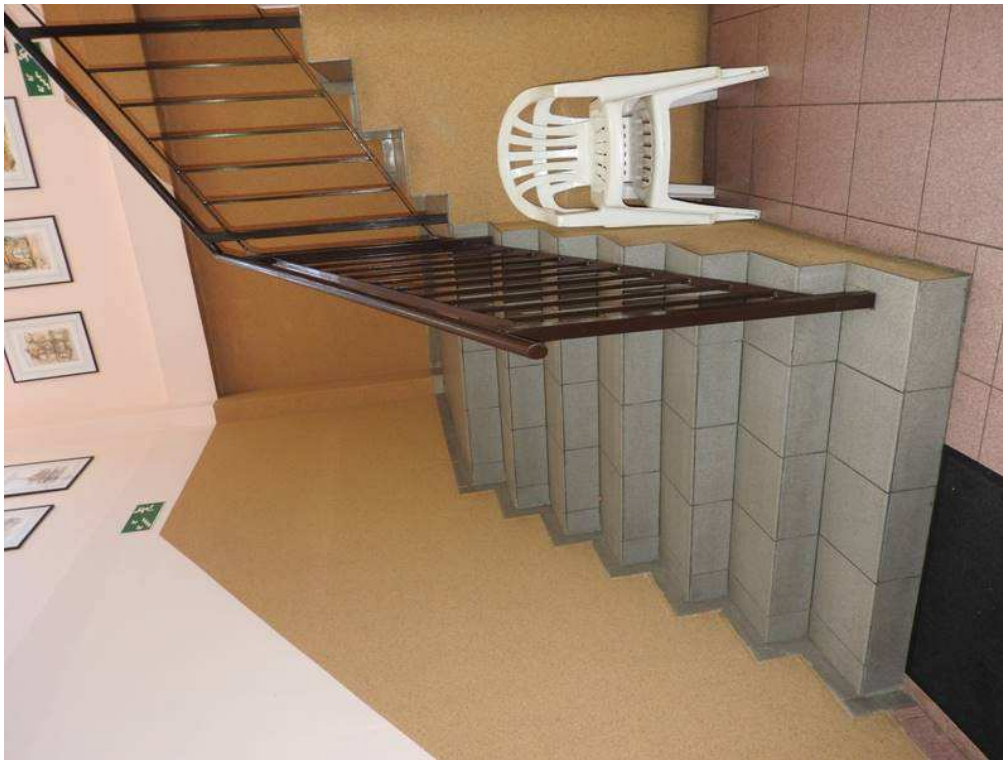

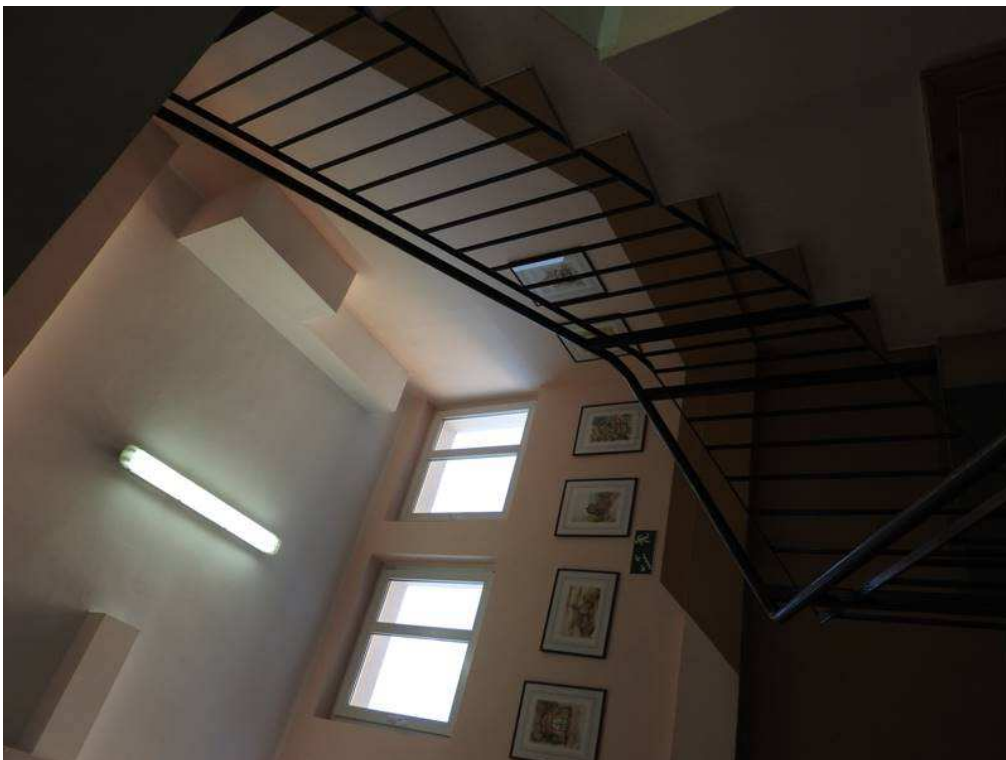


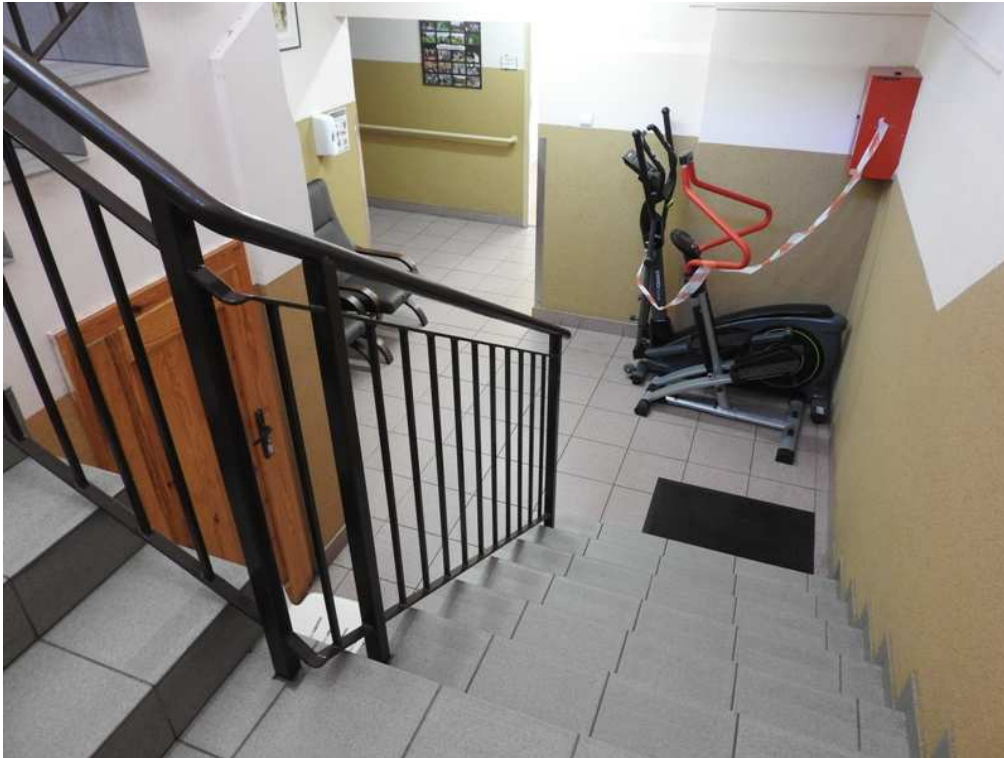

I PIĘTRO

POM. NR 11 – KLATKA SCHODOWA NA PIĘTRO



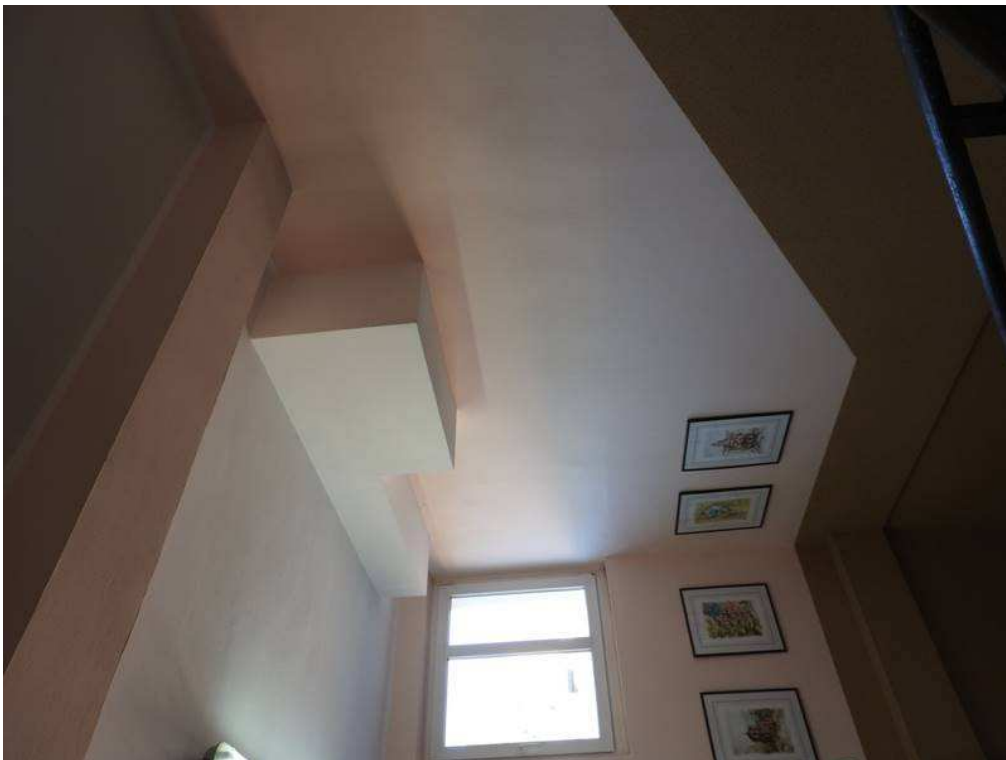





POM. NR 12 – KORYTARZ PIĘTRA











POM. NR 13 – PRACOWNIA KULINARNA












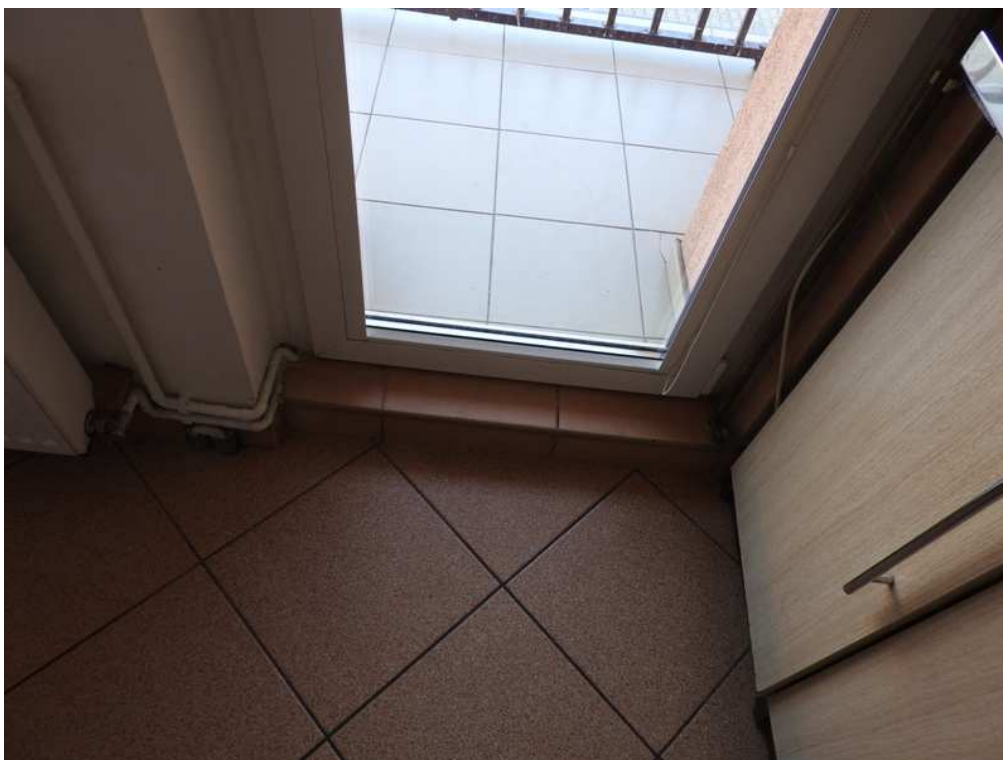

POM. NR 112 – BALKON



