
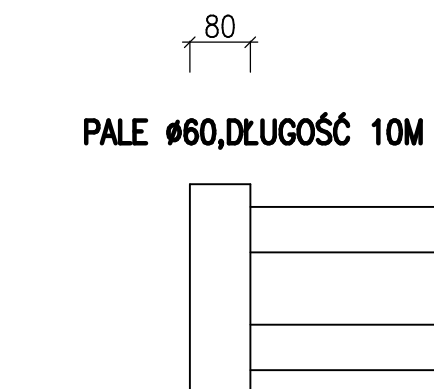



# PLAN PALOWANIA

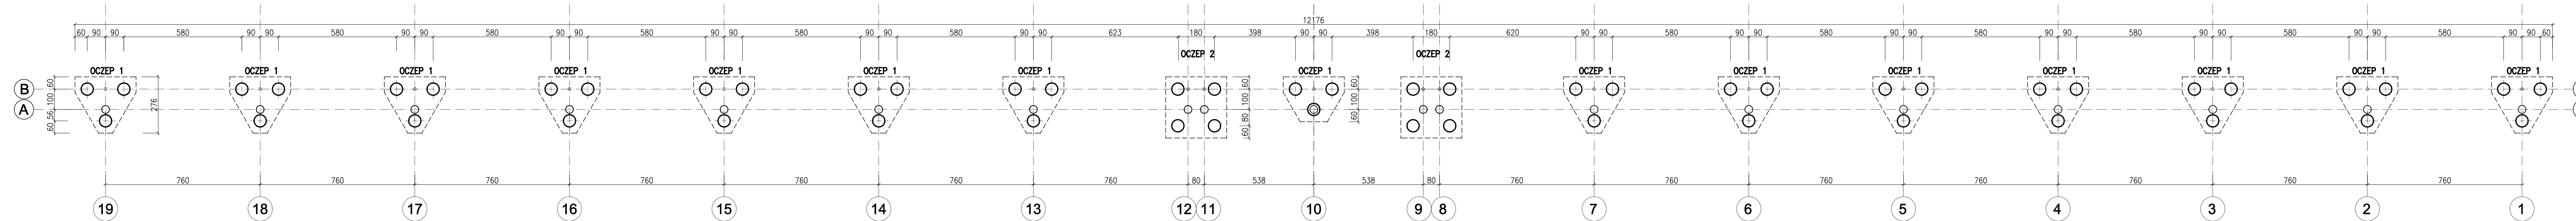

UWAG

1. POZIOM GÓRY OCZEPÓW 27,18mnp  
2. PALE Ø60 , DŁUGOŚĆ 10 M  
3. ZBROJENIE PALI W/G  
TECHNOLOGII WYKONAWCY

## PLAN OCZEPÓW

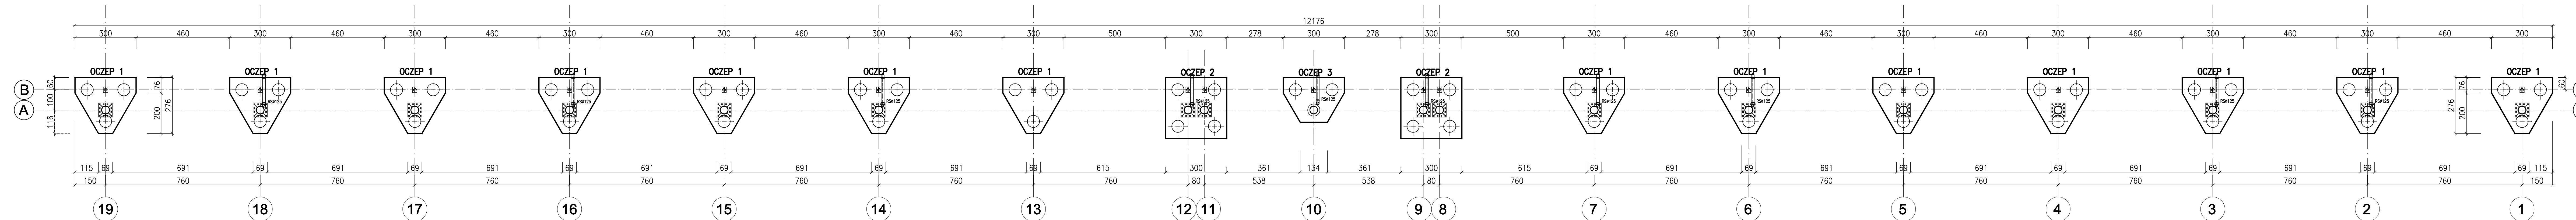

## PROJEKT WYKONAWCZY

NAZWA I ADRES INWESTY

Modernizacja stadionu żużlowego wraz z infrastrukturą towarzyszącą i przebudową istn. kanalizacji deszczowej z przyłaczem  
86-300 Grudziądz, ul.Hallera 4

INVESTC

GRUDZIĄDZKIE TOWARZYSTWO ŻUŻŁO  
86-300 Grudziądz, ul. Hallera 4



71 FCA-1A


GMINA MIASTA GRUDZIĄDZ  
86-300 Grudziądz, ul. Ratuszowa

GENERALNY PROJEKTANT

**DOMINO**  
STUDIO PROJEKTOWO-REALIZACYJNE

ul. Moniuszki 39/4, 87-100 TORUŃ  
tel./fax: (0-56) 622 35 25  
e-mail: domino@domino.pl.pl

PROJEKTANT:	SPECJALNOŚĆ I NR UPRAWNIEN	PODPIS
mgr inż. KRZYSZTOF STOLARSKI	upr. proj. nr 5951/GD/94 w specj. inż. konstr. bet. ogólniejszej	
mgr inż. CZESŁAW DZIECINIAK	upr. proj. nr 7342/141/TO/94 w specj. inż. konstr. z ogólniejszymi	

SPRAWDZAJĄCY:	SPECJALNOŚĆ I NR UPRAWNIEŃ	PODPIS
mgr inż. TADEUSZ DZIECINIAK	upr. proj. nr 23/71/BG w specjalności konstrukcyjnej bez ograniczeń	

TYTUŁ RYSUNKU:  
**ZADASZENIE TRY  
RZUT OCZEPÓW**

DATA:	SKALA:	REV:	NR RYSUNK:
10.2009	1:100	A	K-12