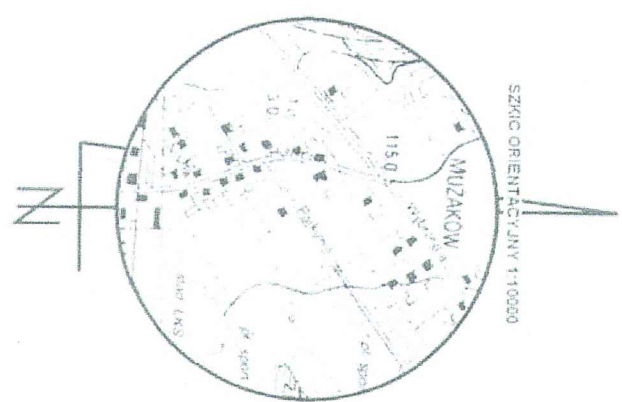
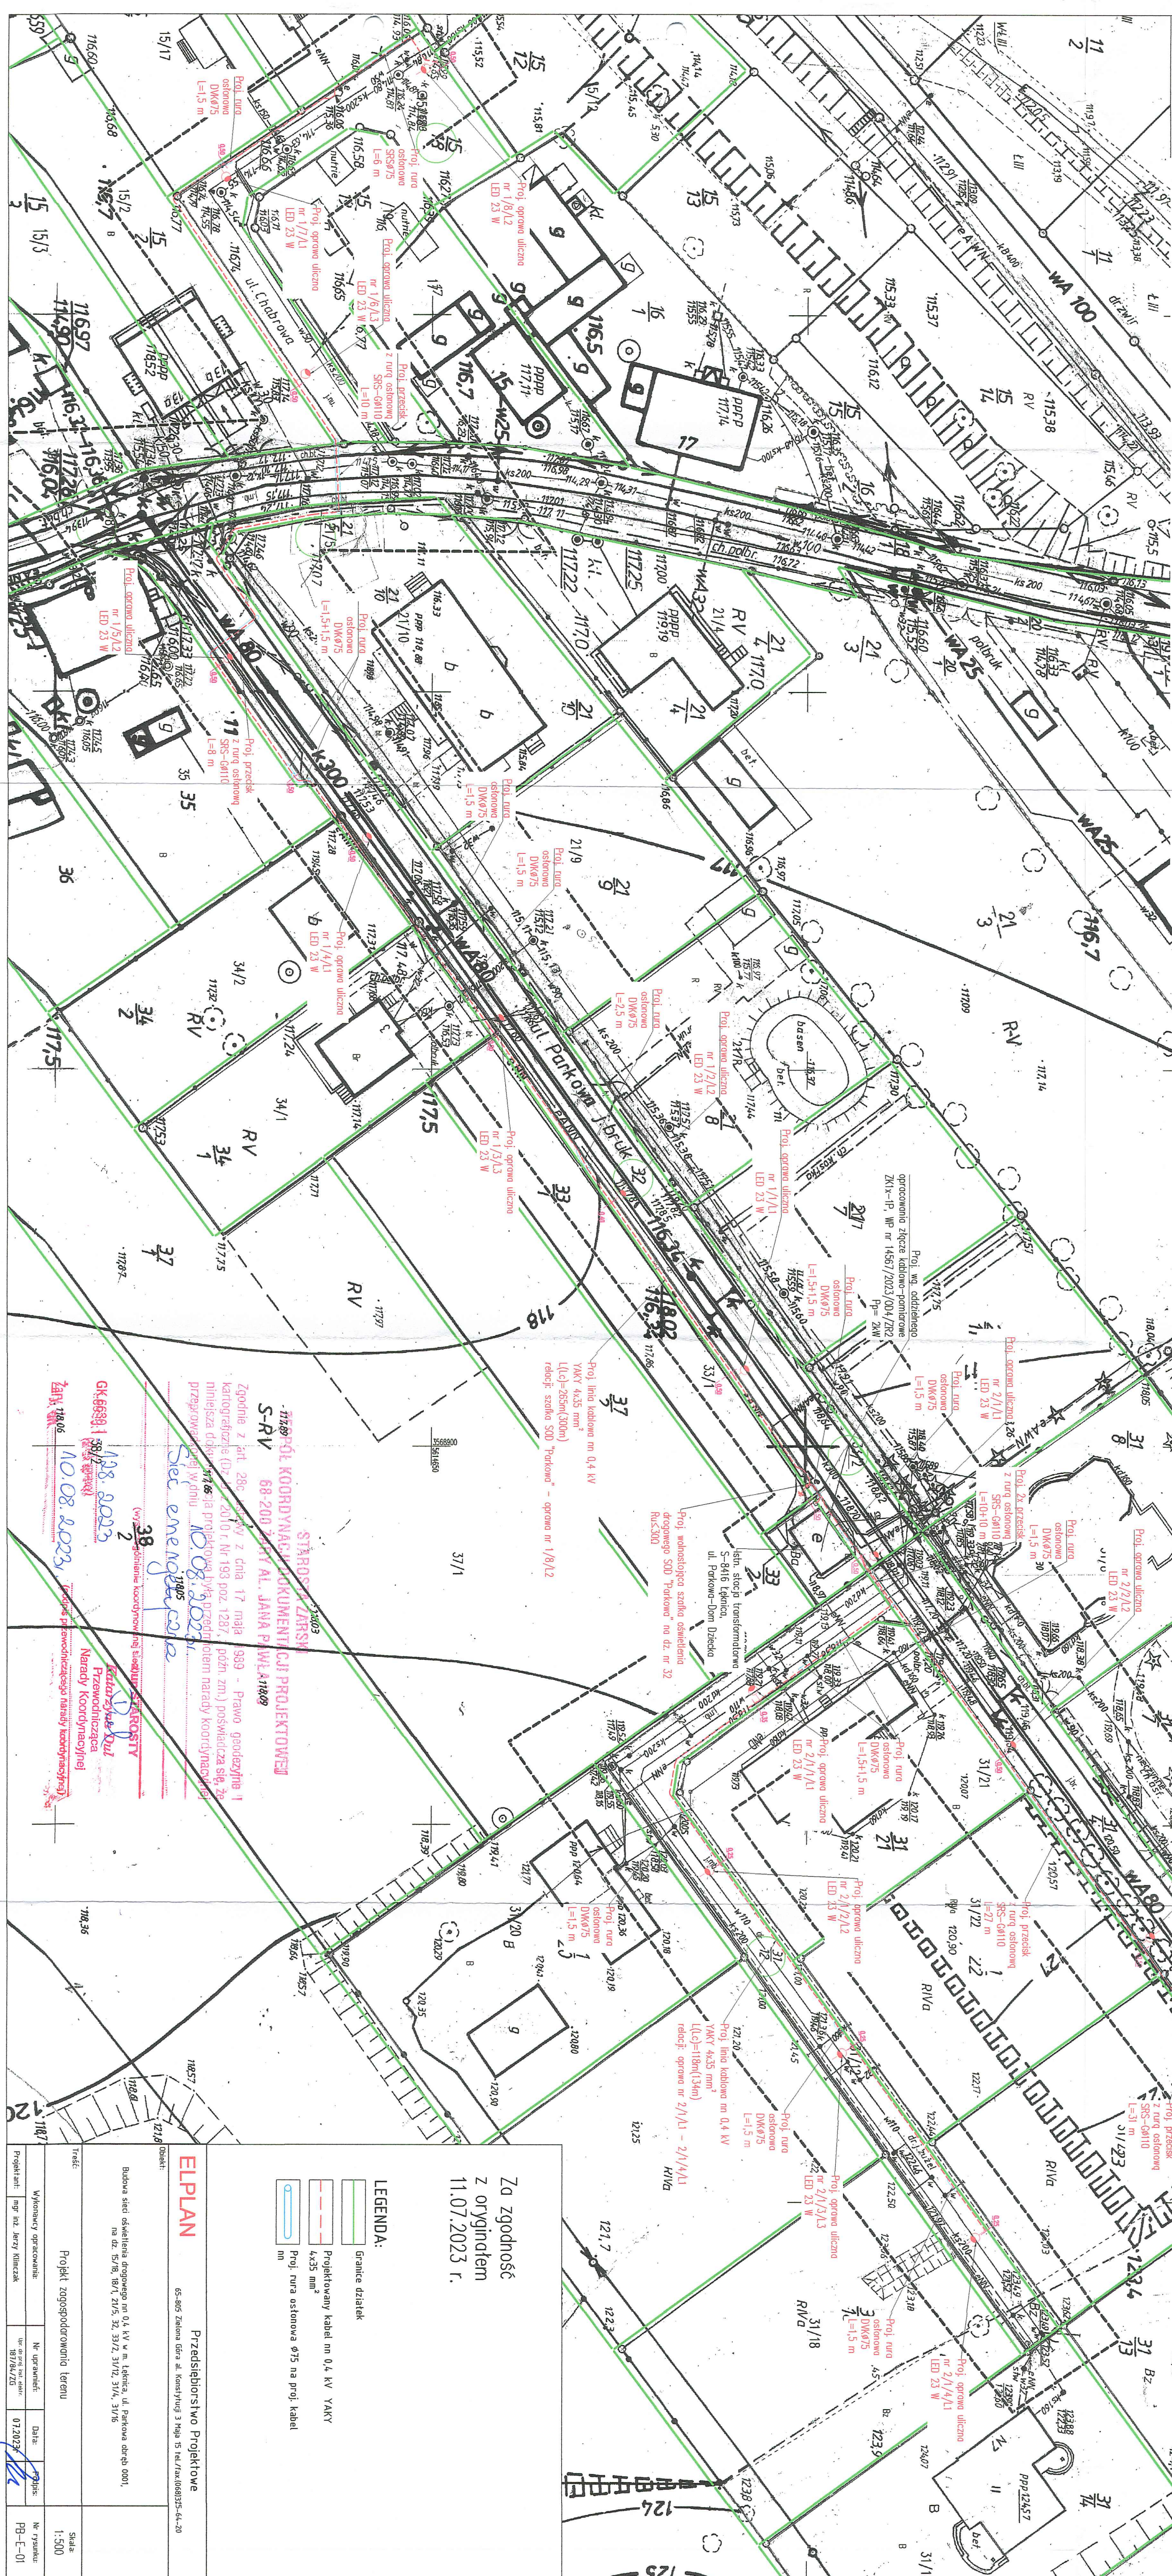


MAPA DO CELÓW PROJEKTOWYCH  
SKALA 1:500

Nazwa miejscowości	
Drżazka	m. LEŃCINA
Jednostka ewidencyjna	081101_1
Opis ewidencyjny	Masto Leńcina 0001
Nazwa układu	Parkowa współrzędny prostokątnych płaskich wysokość
Oznaczenie granic obszaru, który był przedmiotem opracowania	Kroszard 86
Sędzia mapy	440.423.0114.0121.0123
Informacje o służebnościach gruntowych mających wpływ na zagospodarowanie gruntów/zbielczowanych w granicach projektowanej inwestycji ujętym/wch w UV	nie badano
Nie wykazuje się na terenie mapy nie wykadazyjny na niniejszej mapie urządzeń budowlanych, które były zgodne do inwentaryzacji, lub o których brak informacji w inwentaryzacji barozach	
Granice wyszkieł oznacz w zakresie opracowania ujętym na podstawie operatywu ewidencyjnego, spełniają one kryteria dokładnościowe	

Oznaczenie kancelaryjne zgłoszonej pracy geodezyjnej	Identyfikator: GK.6640.043.2023
Data opracowania mapy	2023-05-26
Wykonał/a	

[illegible][illegible]