
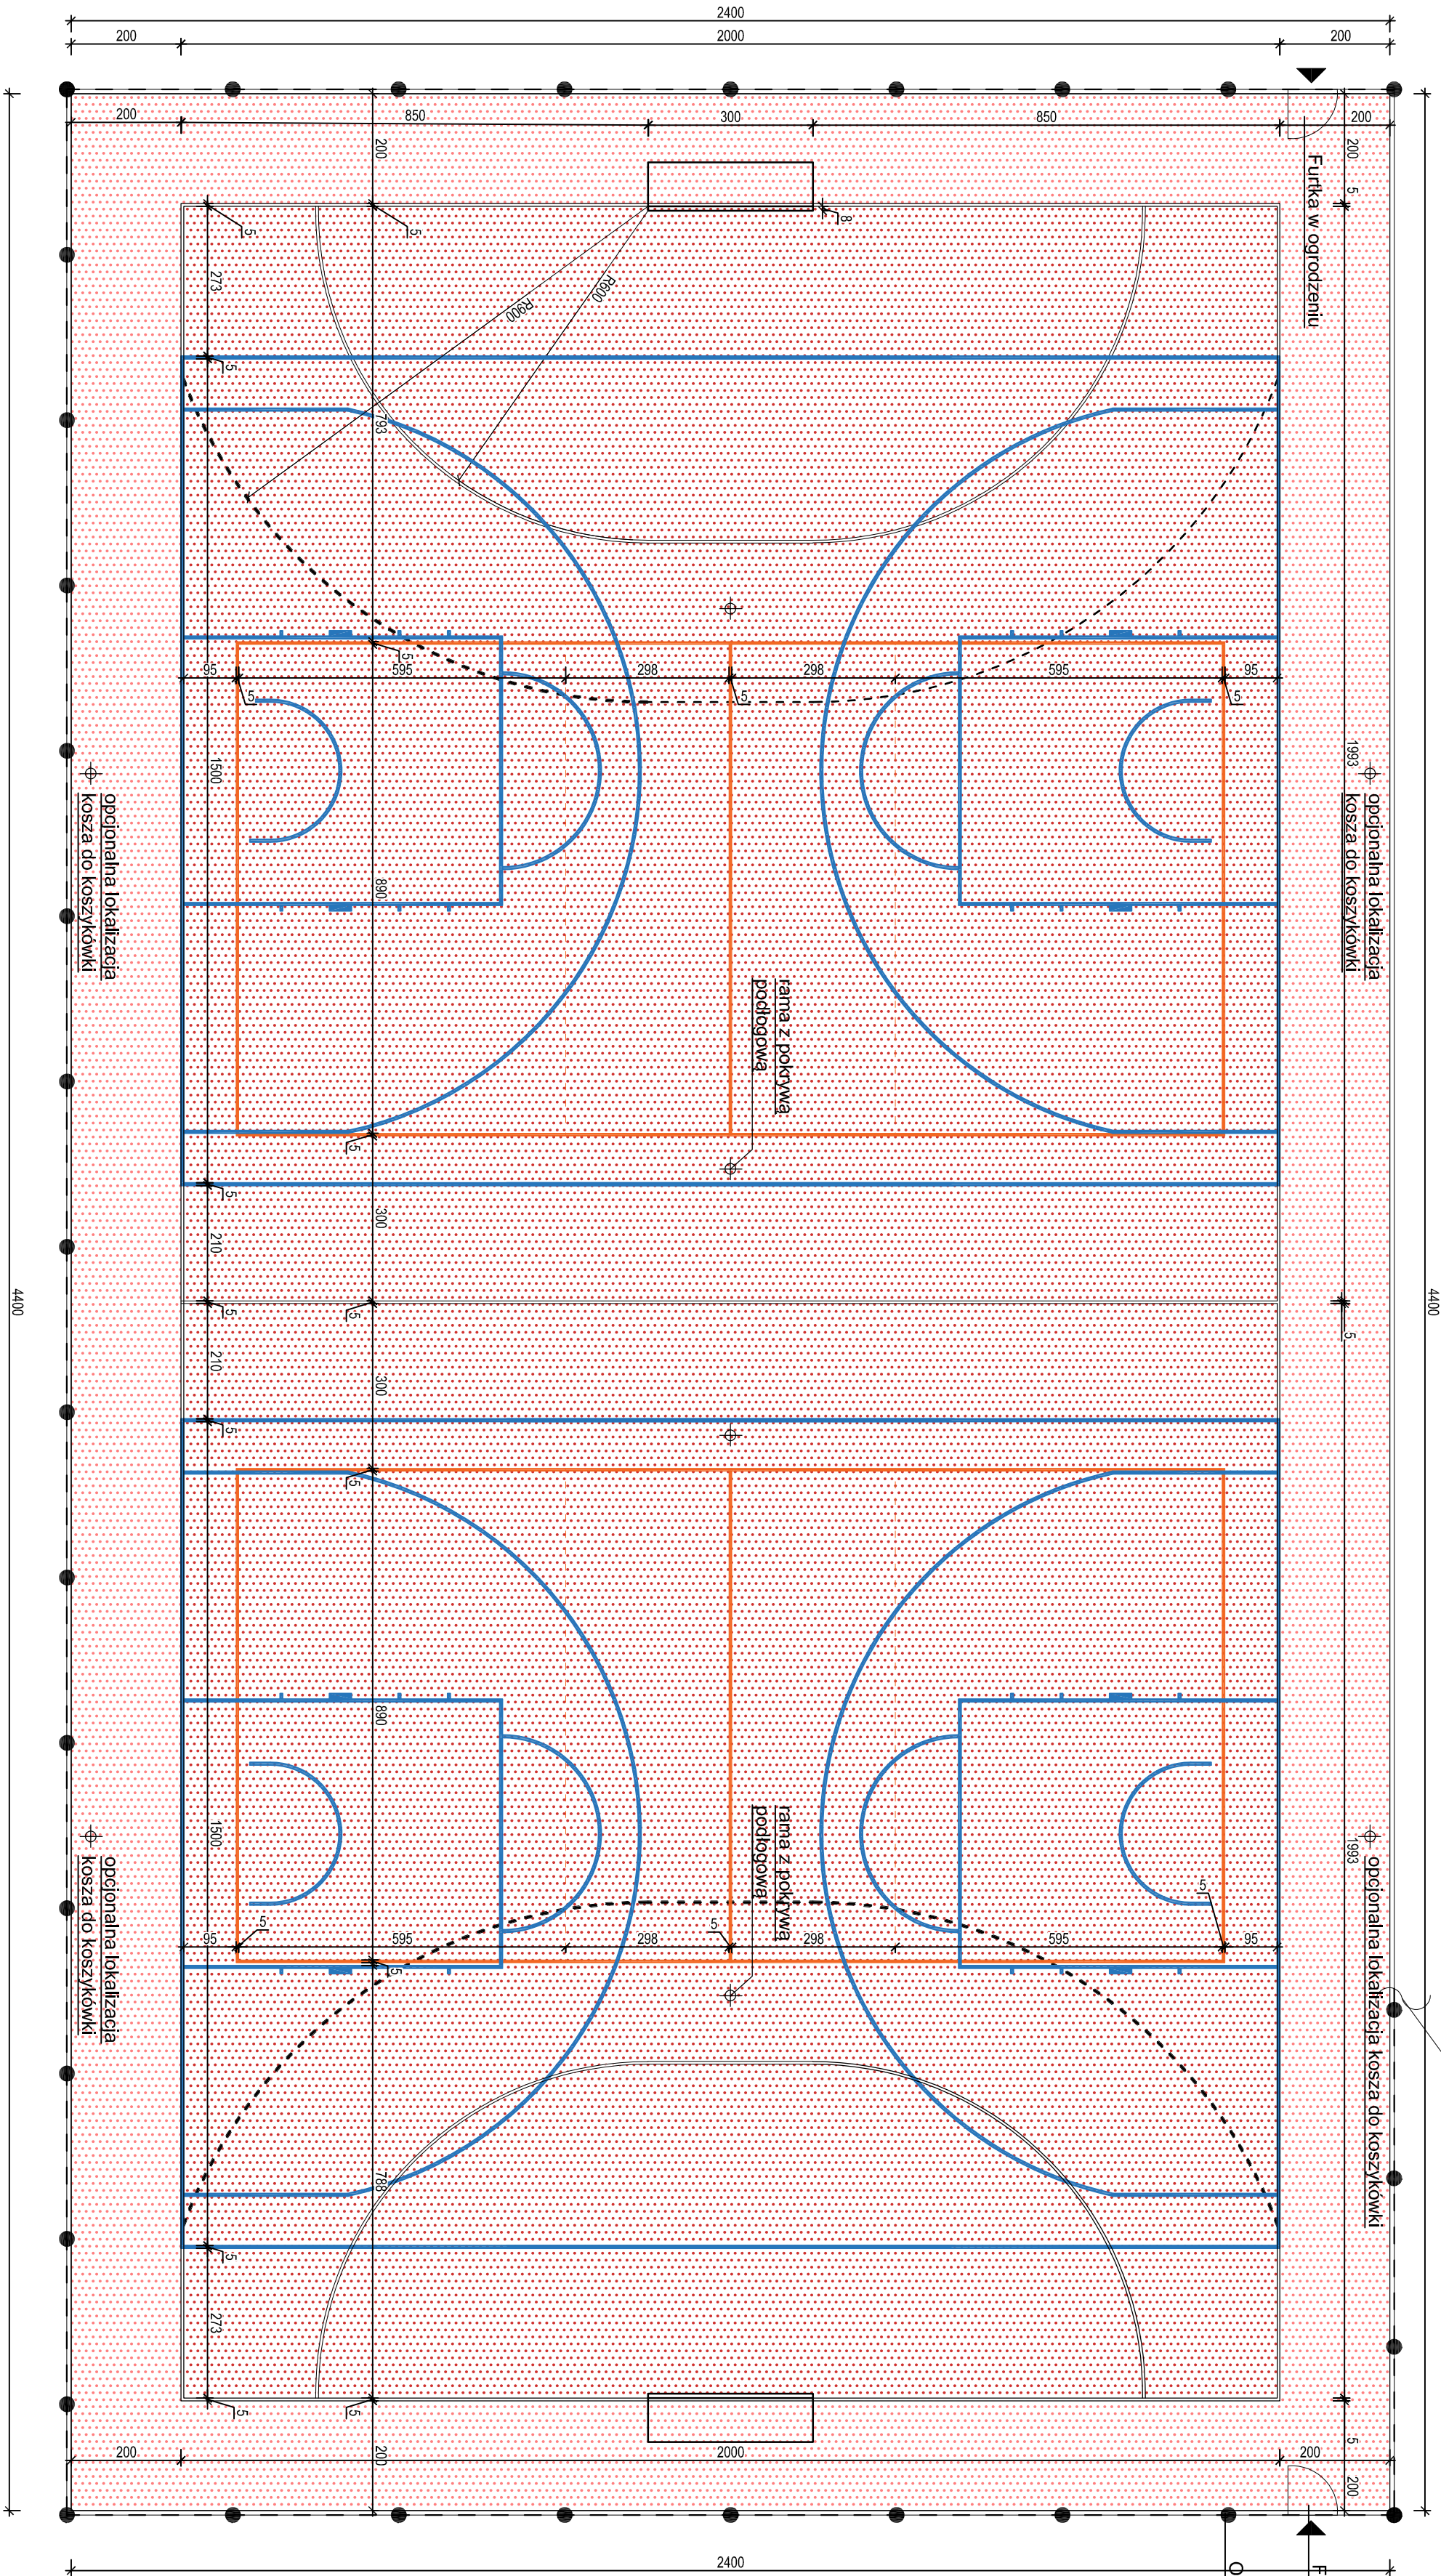


Połączenie z ogrodzeniem kortu
tenisowego

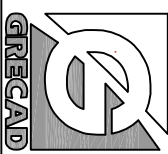

		"GrecAD" Pracownia Projektowa mgr inż. Piotr Greinke biuro: ul. A. Mickiewicza 18a, 83-400 Kościerzyna tel. kom.: (+48) 665 477 063 e-mail: grecad@wp.pl www.grecad.pl	
Opracowanie: Budowa kompleksu sportowo-rekreacyjnego wraz z zapleczem sanitarno-sportowym w Międzykliczu, ul. Stralska 9 dz. nr 42/15, obręb Międzyklicze, gmina Kościerzyna		Inwestor: Miejski Ośrodek Sportu i Rekreacji w Międzykliczu, ul. Stralska 9 83-400 Kościerzyna	
Tytuł: PROJEKT		SKALA: 1:100	
BOJSKO WIELOFUNKCYJNE		PROJEKT	
Projektant: mgr inż. arch. Patryk Baumgard upr. nr 62/POOKK/VII/2023 uprawnienie do projektowania bez ograniczeń w specyficznej architektonicznej		INICJATOR: projekt wykonawczy	
BRANŻA: architektoniczno-budowlana		MARZEC 2024r.	