


**Mapa do celów projektowych**  
skala 1 : 500

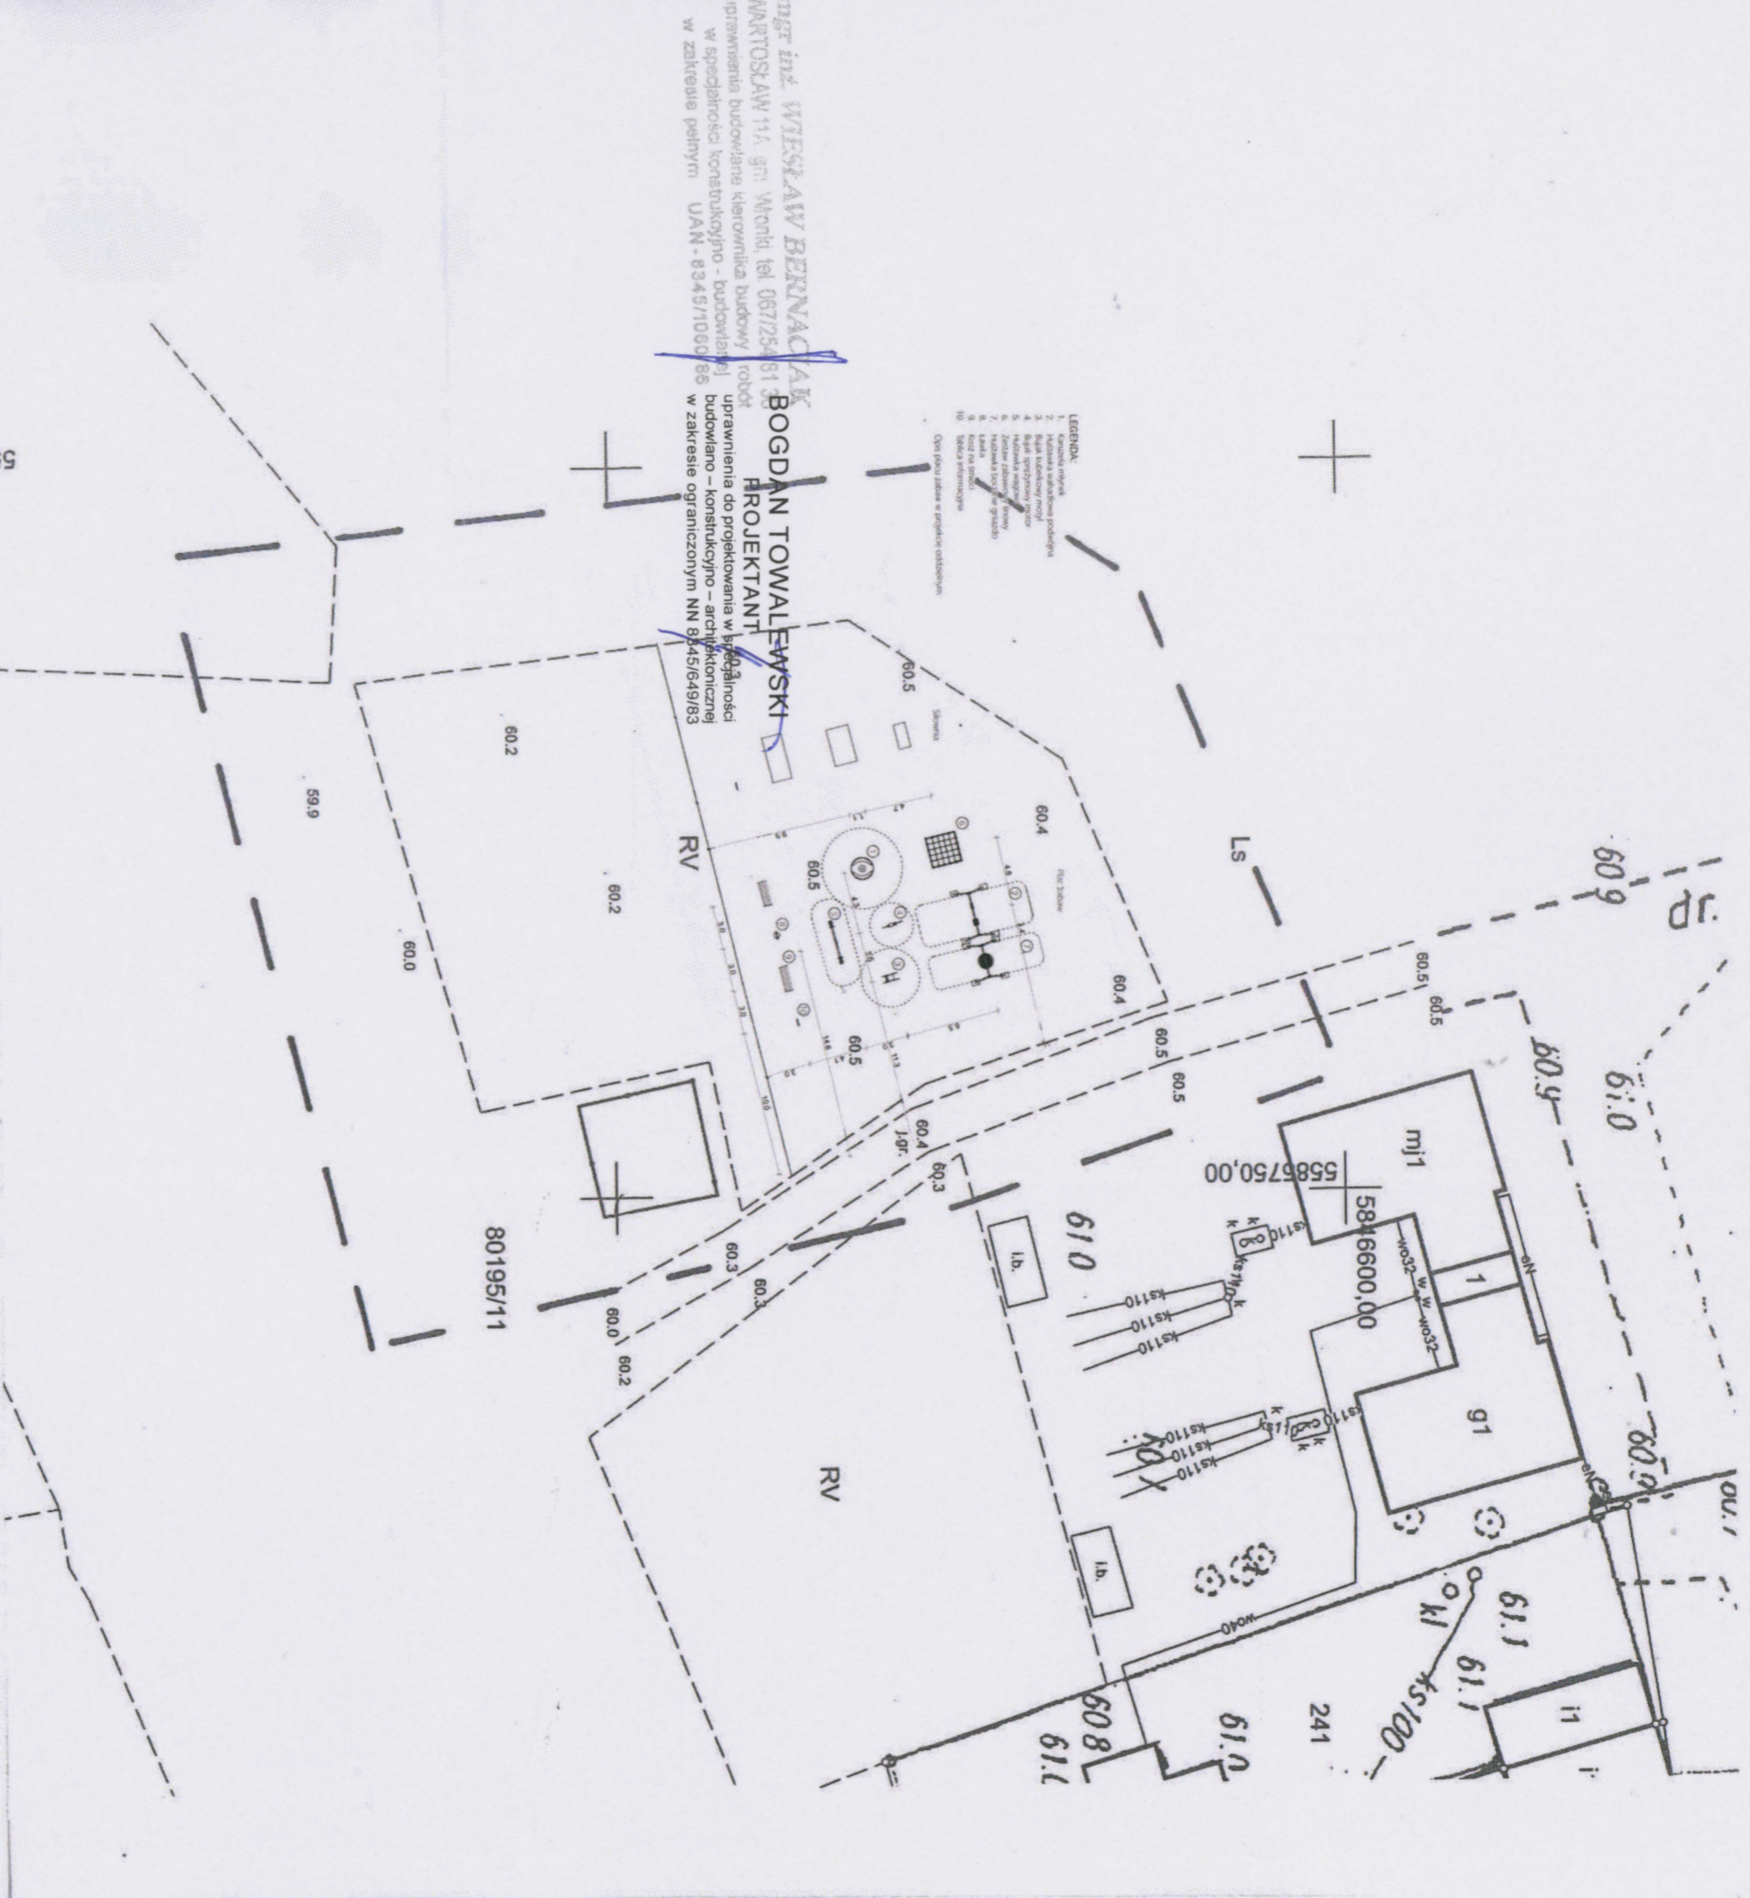

**mgr inż. WIESŁAW BERNACIAK**  
WARTOSŁAW 11A, gm. Wronki, tel. 067/254 81 81  
urządzenia budowlane kierownika budowy  
w specjalności konstrukcyjno - budowlanej  
w zakresie pełnym UAM - 8345/10600

**mgr inż. BOGDAN TOWAL EWSKI**  
PROJEKTANT  
urządzenia do projektowania w specjalności  
budowlano - konstrukcyjno - architektonicznej  

- LEGENDA:**

**REPRODUKCYJA WZBRONIONA**

Województwo: wielkopolskie  
Powiat: szamotulski  
Nazwa jedn. ewid.: Wronki  
Identyfikator jedn. ewid.: 302408\_5  
Nazwa obr. ewid.: RZECIN  
Identyfikator obr. ewid.: 0018  
Miejscowość: RZECIN  
Dziłka: 80195/11  
Zasięg:

KERG: GK.6640.1.1402.2019  
Stan aktualny na dzień: 17.05.2019 r.

**GRZEGORZ JANIKOWIAK**  
geodeta uprawniony  
upraw. 07/2020  
64-500 Szamotuły, Al. Powstańców Wlkp.42  
Tel./604 797 356

**USŁUGI**  
**GEODEZYJNO KARTOGRAFICZNE**  
**GRZEGORZ JANIKOWIAK**  
64-500 Szamotuły, ul. Powstańców Wlkp.42  
Tel./Fax: 61 2927092, kom. 604 797 356  
NIP: 787-333-75-06 Regon: 634346644

Układ współrzędnych prostokątnych płaskich	PL-2000
Układ wysokości	PL-KRON86-NH

Wszelkie trwałe obiekty budowlane podlegają wyliczeniu przez jednostki wykonawstwa geodezyjnego (Ustawa z dnia 17.05.1989r PRAWO GEODEZYJNE I KARTOGRAFICZNE Art.27 ust.2 pkt.2 DZ.U.z 2010 roku Nr 193 poz.1287

Nie wyklucza się istnienia w terenie inny nie wykazanych na niniejszej mapie urządzeń podziemnych, które nie były zgłoszone do inwentaryzacji lub o których brak jest informacji w instytucjach branżowych.

**PRAWA, OGRANICZENIA I ROSZCZENIA:**  
Brak ograniczeń nieruchomości

\* Koloriem czerwonym zaznaczono punkty osnowy geodezyjnej, które podlegają ochronie. Zgodnie z art.48 pkt 3 ustawy z dnia 17 maja 1989 r. Prawo geodezyjne i kartograficzne (Dz.U. z 2010 r., Nr 193, poz. 1287 ze zm.), kto (...) niszczy, uszkadza i przemieszcza znaki geodezyjne

Poświadczam się, że niniejszy dokument został opracowany w wyniku prac geodezyjnych i kartograficznych, których rezultaty zawiera operat techniczny wpisany do ewidencji materiałów państwowego zasobu geodezyjnego i kartograficznego

**STAROSTA POWIATU SZAMOTULSKIEGO**  
.....P.3024.2019.1635.....  
(Identyfikator ewidencyjny materiału zasobu-operatu technicznego)  
.....04.06.2019.....  
(Data wpisania operatu technicznego do ewidencji materiałów zasobu)  
**mgr inż. Rafał Pawełczyk**  
.....  
Imię, nazwisko i podpis osoby reprezentującej organ

**STAROSTWO POWIATOWE**  
w Szamotulach  
ul. Wojska Polskiego 4  
64-500 Szamotuły