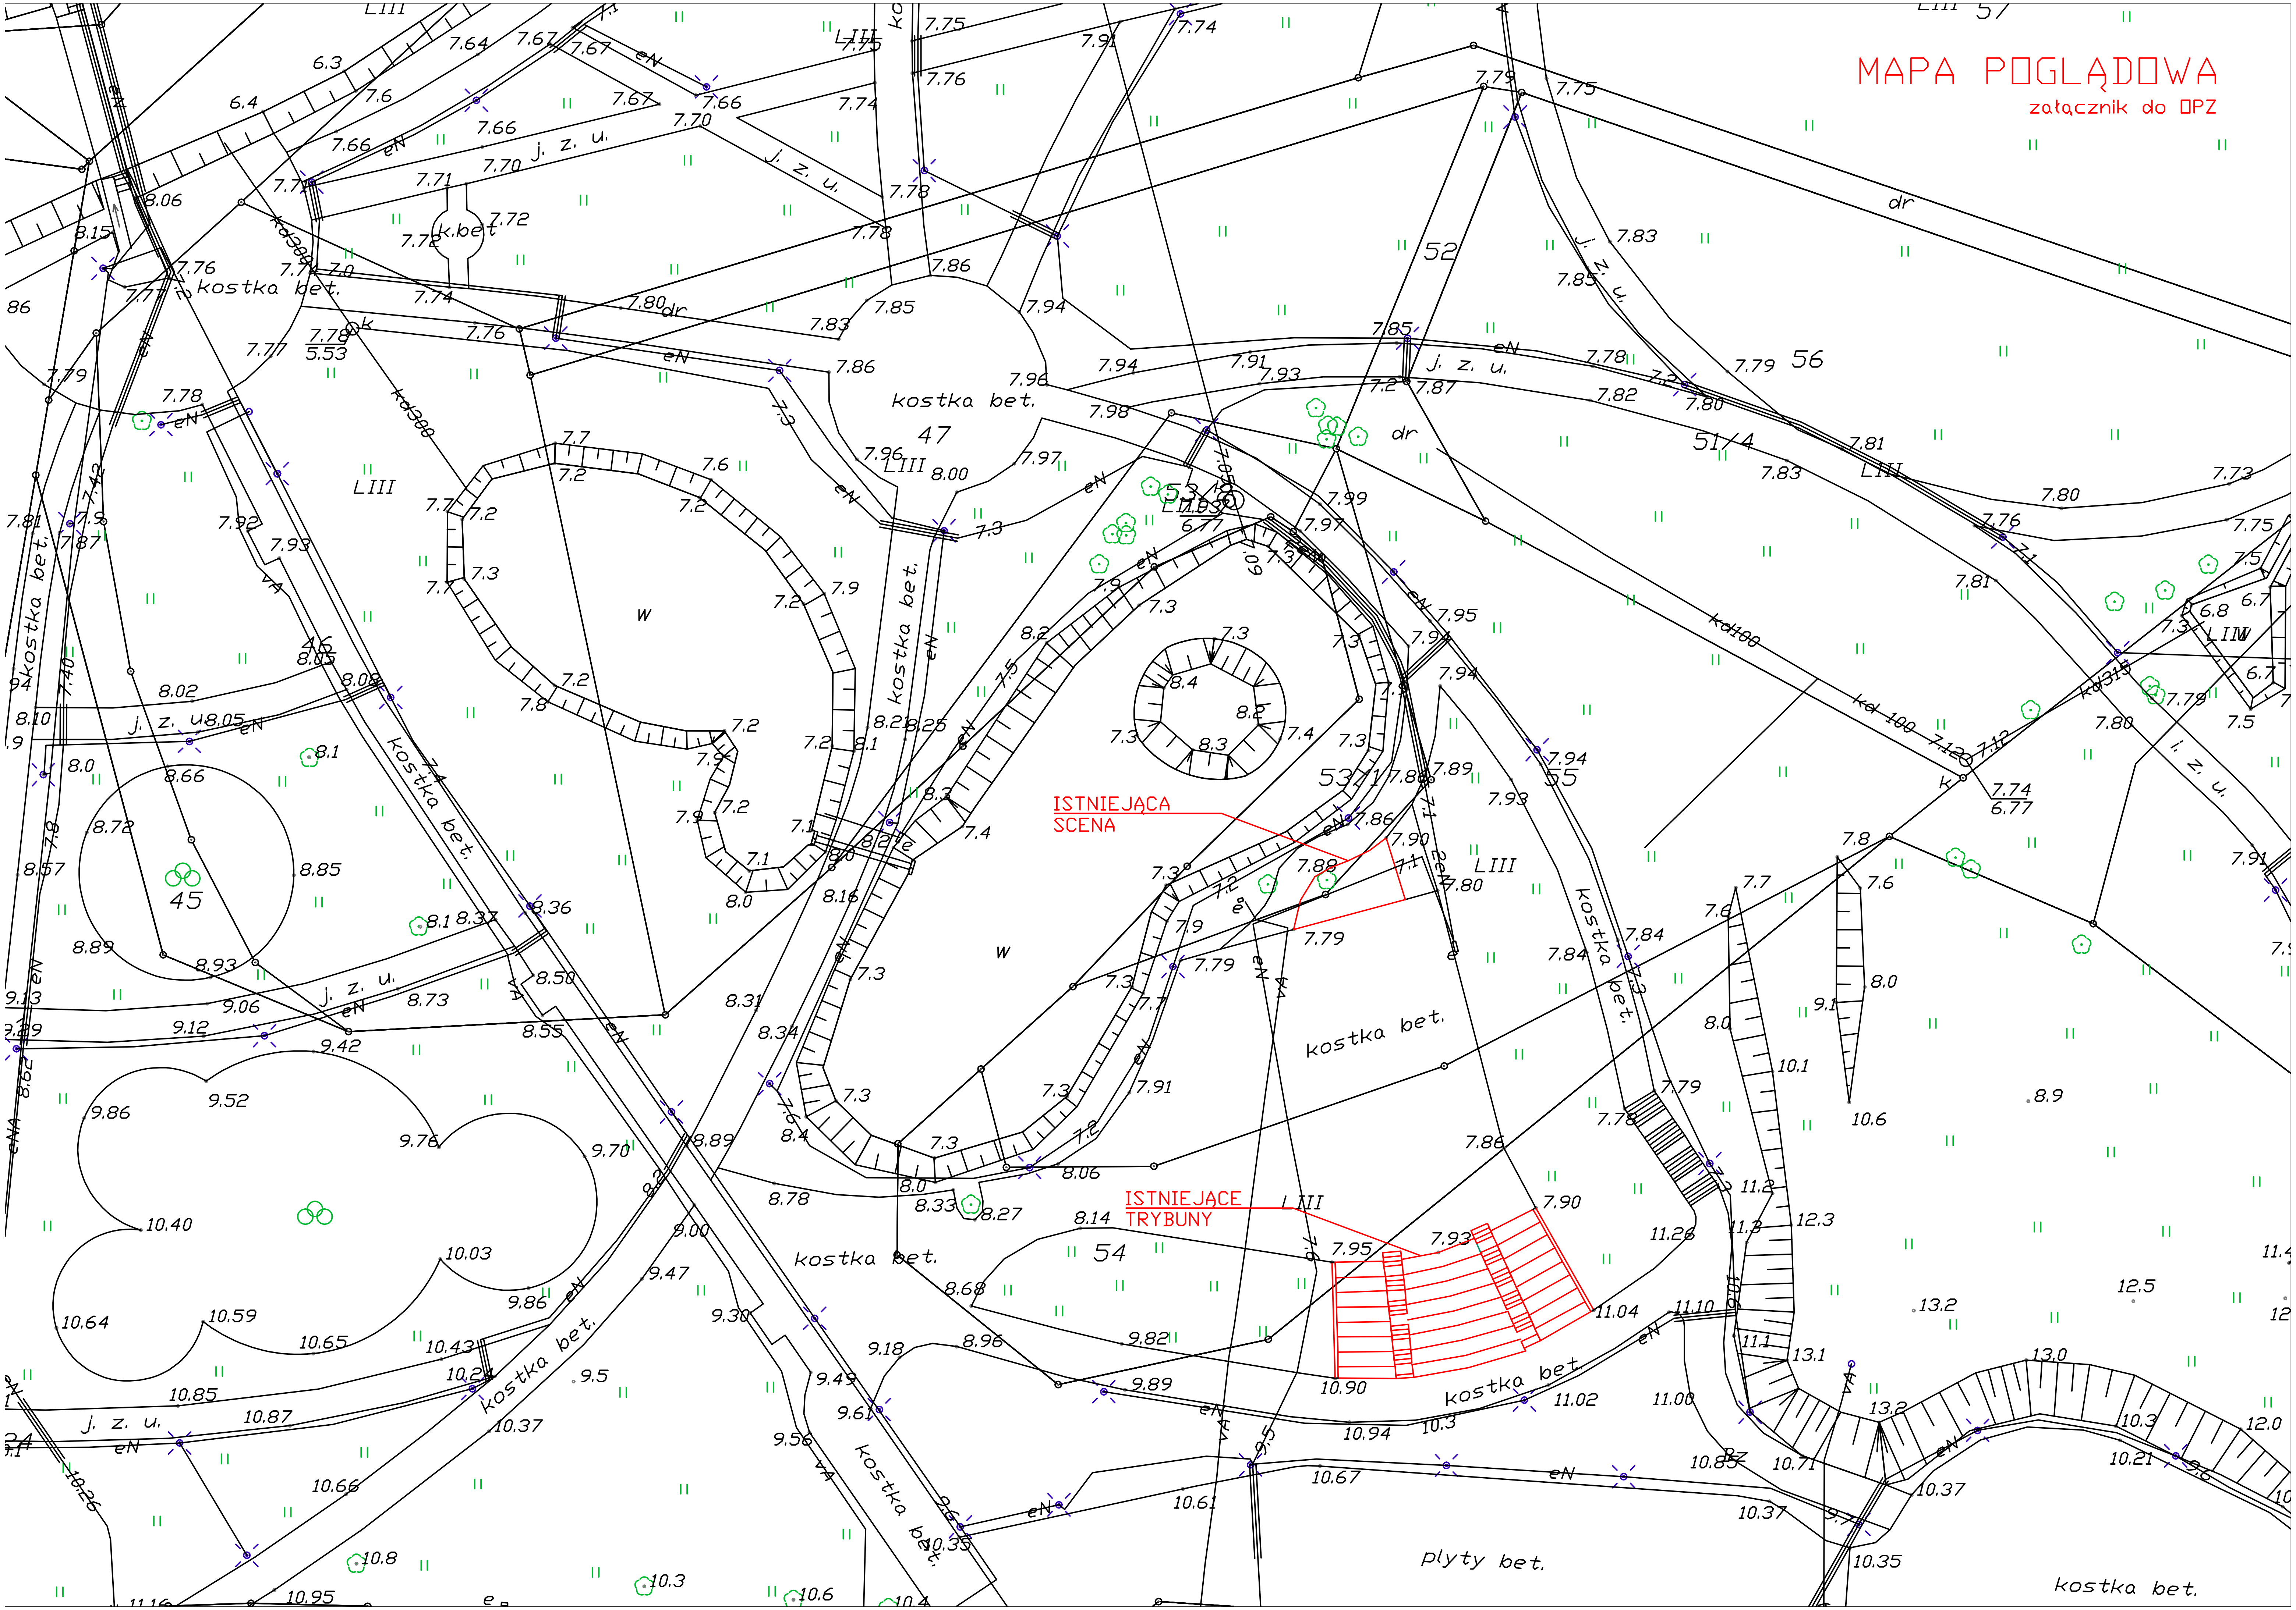
MAPA POGLĄDOWA
załącznik do OPZ
ISTNIEJĄCA
SCENA
ISTNIEJĄCE
TRYBUNY
kostka bet.
płyty bet.
j. z. u.
LIII
47
45
46
52
53/1
54
55
56
51/4