


Szkic inwentaryzacji chodnika

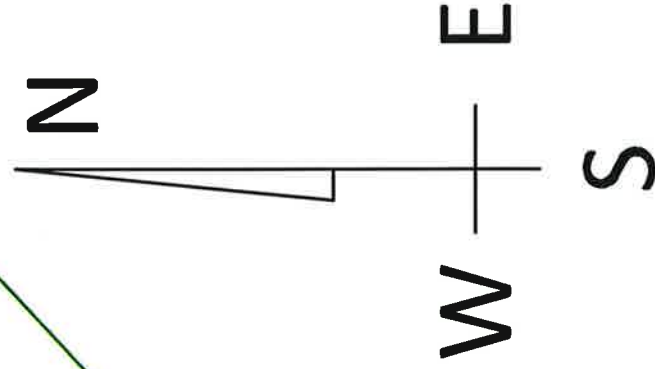

566/2

Grunwaldzka

165

1 3.76 Dostosowanie do stanu istniejącego

2 3.73

Dostosowanie do stanu istniejącego

3.69

6

ch.kp

3.67

5

4


3 3.79

3.79



169/1 169/4

Legenda:
3.79 rzędne projektowe

Nazwa obiektu: Świnoujście, ul. Grunwaldzka dz. 566/2

Czynności	Data	Imię i nazwisko wykonawcy	Województwo: zachodniopomorskie	<div>GEO-EXPERT</div> <div>Nazwa firmy wykonującej pomiar BGM 6642.55.2019</div> <div>Szkic polowy: 1</div> <div>Pierworys: 5.210.14.04.3.3;</div>
Pomierzył	04.02.2019	Marcin Kańclerz	Powiat: Świnoujście	
Opracował	05.02.2019	Aleksandra Drozd	Gmina: Miasto Świnoujście	
Skartował	05.02.2019	Aleksandra Drozd	Obręb: 0009	
Sprawdził	05.02.2019	Piotr Sieczkiewicz	Działka: 566/2	


Szkic inwentaryzacji chodnika

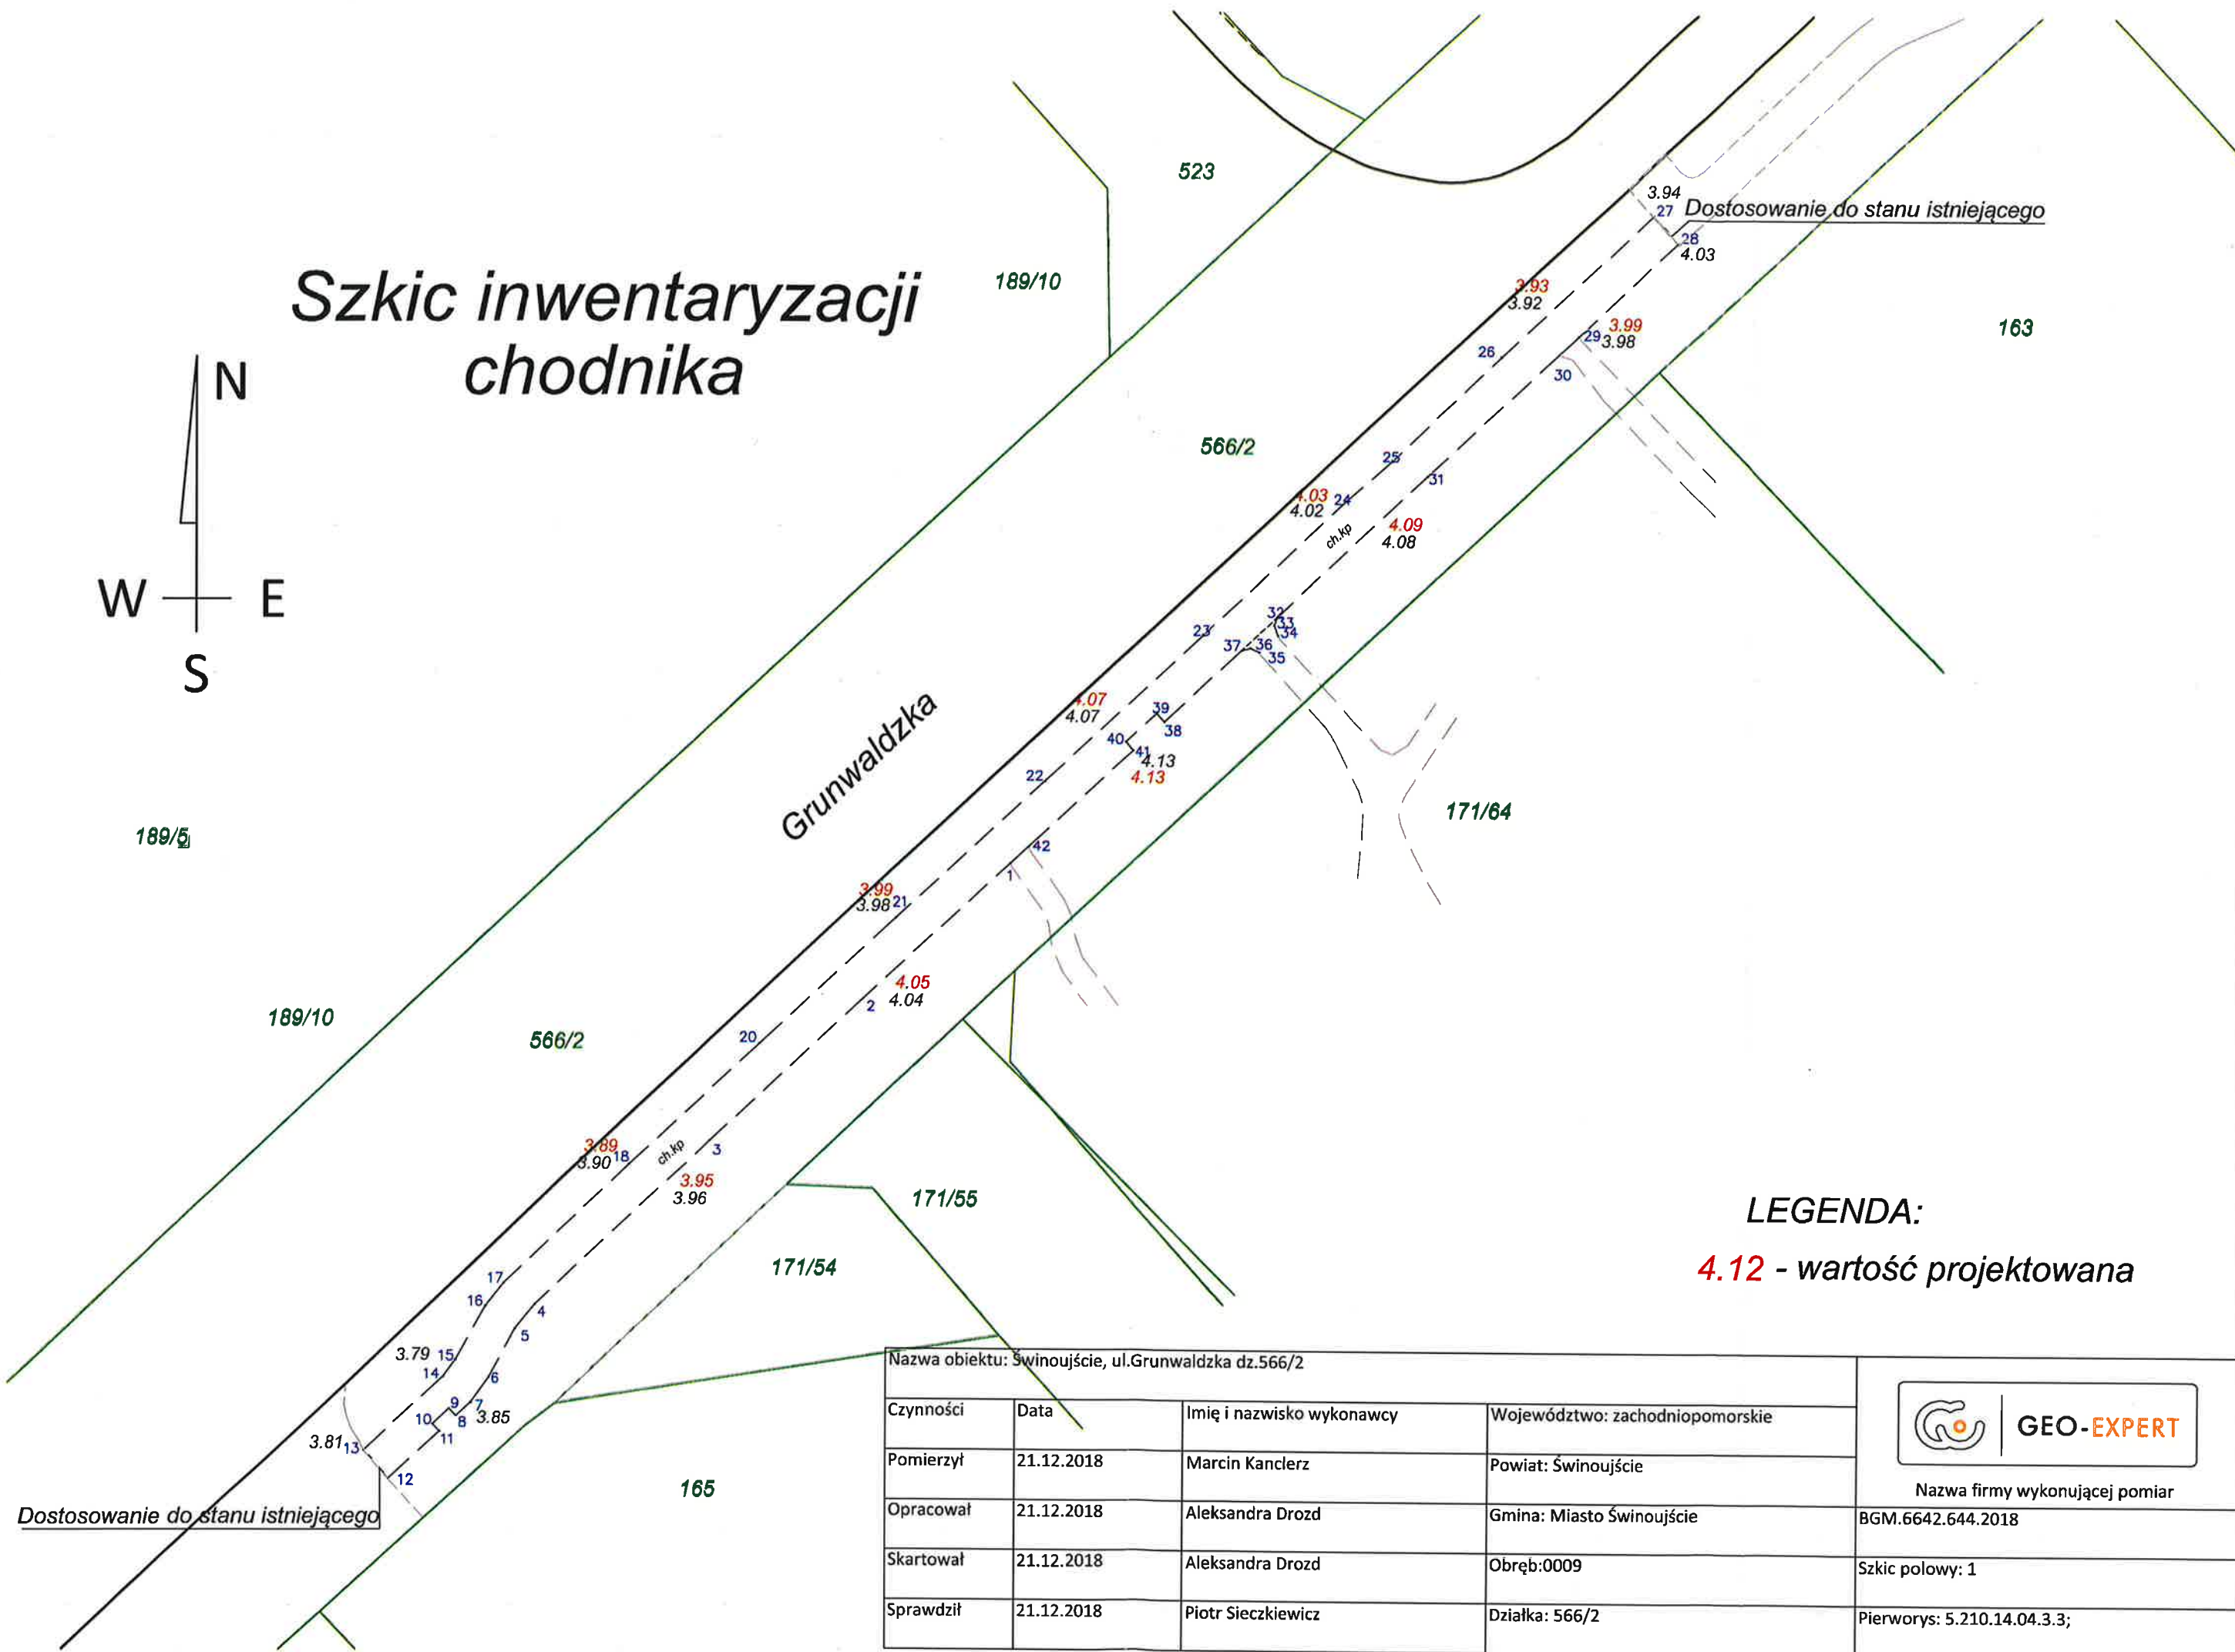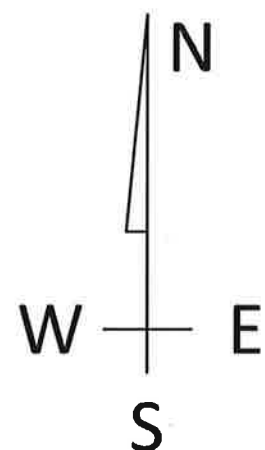

LEGENDA:

4.12 - wartość projektowana

Nazwa obiektu: Świnoujście, ul.Grunwaldzka dz.566/2

Czynności	Data	Imię i nazwisko wykonawcy	Województwo: zachodniopomorskie	 Nazwa firmy wykonującej pomiar
Pomierzył	21.12.2018	Marcin Kanclerz	Powiat: Świnoujście	
Opracował	21.12.2018	Aleksandra Drozd	Gmina: Miasto Świnoujście	BGM.6642.644.2018
Skartował	21.12.2018	Aleksandra Drozd	Obręb:0009	Szkic połowy: 1
Sprawdził	21.12.2018	Piotr Sieczkiewicz	Działka: 566/2	Pierworys: 5.210.14.04.3.3;