

MAPA
DO CELÓW PROJEKTOWYCH

SKALA 1:500

Woj. 10 łódzkie
Powiat: 11 Poddębice
Gmina: 03 5 Poddębice
Obręb: 0037 Praga
dz. nr: 536

identyfikator działki: 101103_5.0037.536

Mapę niniejszą opracowano na podstawie mapy zasadniczej oraz aktualizacji terenowej przeprowadzonej w kwietniu 2022 roku. Układ współrzędnych poziomych „2000”. Układ odniesienia „Kronsztadt 60”.


UWAGI:
Nie wyklucza się istnienia w terenie urządzeń podziemnych nie zgłoszonych do inwentaryzacji, lub o których nie ma informacji w archiwach instytucji branżowych. Nie ustalono obciążeń służebnościami gruntowymi. Granice nie zostały ustalone prawnie.

nr zgłoszenia: GN.6640.228.2022 Poddębice dnia 22.04.2022 r.

Świadom odpowiedzialności kananej za składane fałszywych oświadczeń:
- Oświadczam, że opierałem się na danych technicznych zawartych w dokumentach, których powołanie niniejszym dokumentem uzyskało pozytywny wynik weryfikacji i został zastrzeżony przez Starostę Poddębskiego pod nr P.1011.2022.621 w dniu 13.05.2022 r.

USŁUGI
GEODEZYJNO - KARTOGRAFICZNE
>>>GEODETA<<<
99 - 200 Poddębice ul. Mickiewicza 28
tel. (043) 678-39-89, 0609-11 22 61
NIP 668-100-33-61 REGON 731493672

PROJEKTANT
MARIUSZ OZIMKOWSKI
ul. Głg nr 16/66



LEGENDA:

—	Projektowany kabel oświetlenia ulicznego YAKXS 4x35mm²
—	Projektowana rura ostonowa
●	Projektowany słup oświetlenia ulicznego z oprawa LED 119W
●	Projektowany słup oświetlenia ulicznego z oprawa LED 151W
×	Istniejący słup oświetlenia ulicznego
×	Istniejące elementy oświetlenia ulicznego do demontażu
536	Działka objęta zakresem opracowania

WYKAZ WSPÓŁRZĘDNYCH:

osw1	5750990.32	6564777.22	6565061.94
osw2	5750990.23	6564777.66	6565090.55
osw3	5750991.18	6564789.27	6565091.87
osw4	5750994.74	6564788.23	6565093.56
osw5	5751003.87	6564809.12	6565123.02
osw6	5751004.94	6564809.02	6565124.42
osw7	5751016.93	6564836.42	6565125.17
osw8	5751017.08	6564837.67	6565154.32
osw9	5751017.73	6564838.24	6565155.79
osw10	5751018.77	6564840.64	6565156.79
osw11	5751030.89	6564868.33	6565187.54
osw12	5751030.82	6564869.45	6565188.35
osw13	5751032.61	6564872.25	6565189.40
osw14	5751040.28	6564900.40	6565220.02
osw15	5751045.03	6564901.81	6565249.36
osw16	5751045.62	6564901.99	6565250.75
osw17	5751046.44	6564903.86	6565251.63
osw18	5751058.64	6564931.74	6565282.06
osw19	5751058.74	6564933.27	6565283.13
osw20	5751060.28	6564935.49	6565283.25
osw21	5751072.60	6564963.63	6565304.14
osw22	5751072.58	6564965.11	6565304.69
osw23	5751074.12	6564967.10	6565315.43
osw24	5751086.67	6564995.78	6565314.86
osw25	5751086.70	6564997.15	6565314.49
osw26	5751087.95	6564998.71	6565346.48
osw27	5751100.22	6565028.74	6565378.82
osw28	5751100.30	6565028.24	6565383.79
osw29	5751101.79	6565030.33	6565377.93
osw30	5751114.23	6565058.74	6565395.88
osw31	5751114.42	6565060.44	6565396.61
osw32	5751115.63	6565061.94	
osw33	5751128.14	6565090.55	
osw34	5751128.20	6565091.87	
osw35	5751129.46	6565093.56	
osw36	5751142.35	6565123.02	
osw37	5751142.39	6565124.42	
osw38	5751143.30	6565125.17	
osw39	5751156.05	6565154.32	
osw40	5751156.20	6565155.79	
osw41	5751157.13	6565156.79	
osw42	5751170.07	6565187.54	
osw43	5751170.07	6565188.35	
osw44	5751170.97	6565189.40	
osw45	5751184.80	6565220.02	
osw46	5751197.65	6565249.36	
osw47	5751197.79	6565250.75	
osw48	5751198.64	6565251.63	
osw49	5751211.96	6565282.06	
osw50	5751211.96	6565283.13	
osw51	5751212.48	6565283.25	
osw52	5751221.62	6565304.14	
osw53	5751220.35	6565304.69	
osw54	5751225.09	6565315.43	
osw55	5751226.31	6565314.86	
osw56	5751225.38	6565314.49	
osw57	5751240.15	6565346.48	
osw58	5751254.42	6565378.82	
osw59	5751257.47	6565383.79	
osw60	5751269.06	6565377.93	
osw61	5751278.51	6565395.88	
osw62	5751278.28	6565396.61	

	Investor:	PRZEBUDOWA_DROGI_POLEGAJĄCA_NA PRZEBUDOWIE_ULINI_OŚWIŚLENI PODDEBICE-PRAGA			
	GMINA PODDEBICE ul. Łódzka 17/21 99-200 Poddębice	Nazwa zadania:			
	Projektant:	DROGA_KRAJOWA_NR_72			
	PROJEKT FM Sp. z o.o. ul. Łódzka 17/21 99-200 Poddębice e-mail: biuro@projekt-fm.com www.projekt-fm.com	Adres zadania:			
	Branża:	ELEKTROENERGETYCZNA			
	PROJEKT FM Sp. z o.o. ul. Łódzka 17/21 99-200 Poddębice e-mail: biuro@projekt-fm.com www.projekt-fm.com	Stadium:	PROJEKT _TECHNICZNY		
	Imię i nazwisko	Specjalność	Nr uprawnień	Data	Podpis
Projektował	PAWEŁ_SZEWCHYK	INSTALACYJNA	Ł02/203/PWE/15	05.2022	
Sprawdził	MARIUSZ_OZIMKOWSKI	INSTALACYJNA	Ł02/3012/PBE/16	05.2022	
Opracował	KRZYSZTOF_CYBULSKI				
Tytuł rysunku:	PLAN_ZAGOSPODAROWANIA_TERENU		Skala rysunku	Format	297X165
			1:500	Nr rysunku	1